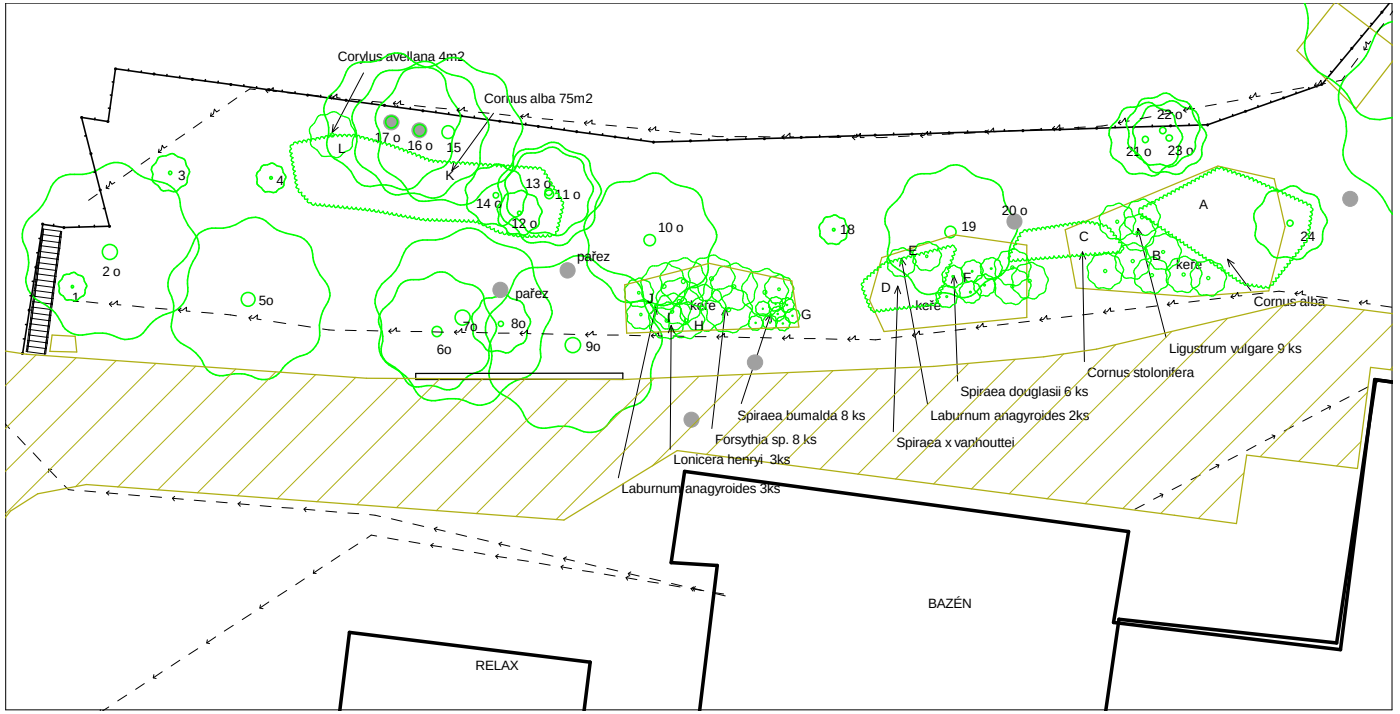

Svah u Starsu - Současný stav, inventarizace

M 1:500