

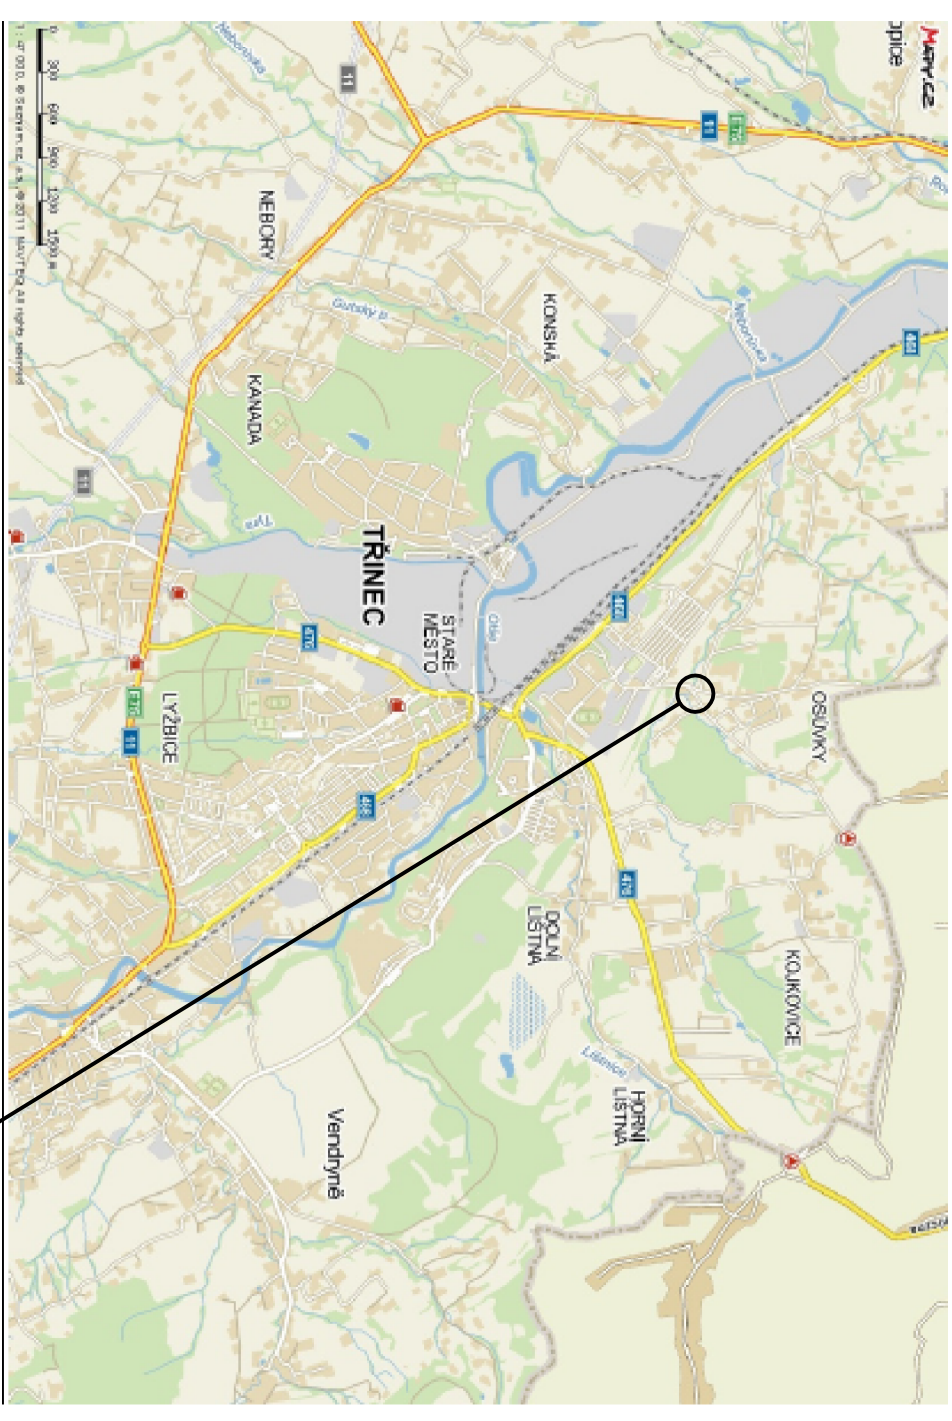


Vedoucí projektant :		Projektant		Ing. Karel Pražák			
Ing. Pavel Kurečka		Kontroloval		Ing. Pavel Kurečka			
Objednatel: Město Tíneć							
Stavba (místo) :							
MOST PŘES POTOK STAVISKA V TRŮNCI, k.ú. KONSKÁ, ev.č. IV/12							
MOST PŘES POTOK STAVISKA V TRŮNCI, k.ú. KONSKÁ, ev.č. VII/3							
Část / objekt :				Měřítko			
B - Souhrnné řešení stavby				Účel			
				DSP + PDPS			
				Č.zakázky			
				2013-46			
Název :				Č.soupravy			
Celková situace				Č.výkresu			
				01			



Most ev.č.	IV/12
Most ev.č.	VII/3

