



PŘÍČNÝ ŘEZ A-A

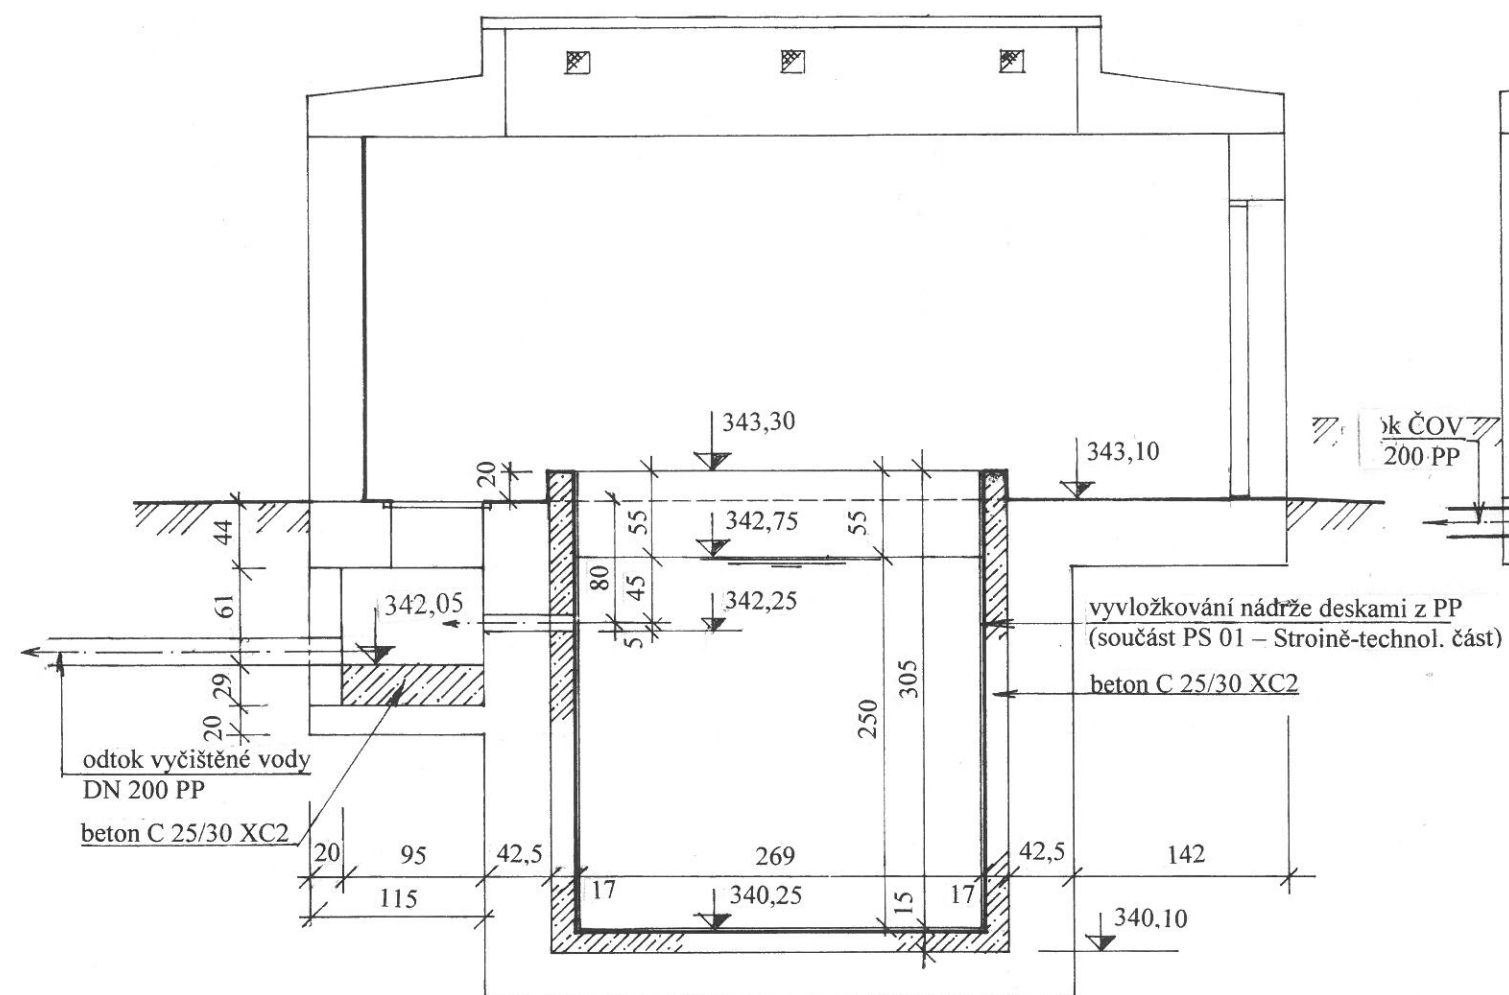

PŘÍČNÝ ŘEZ B-B

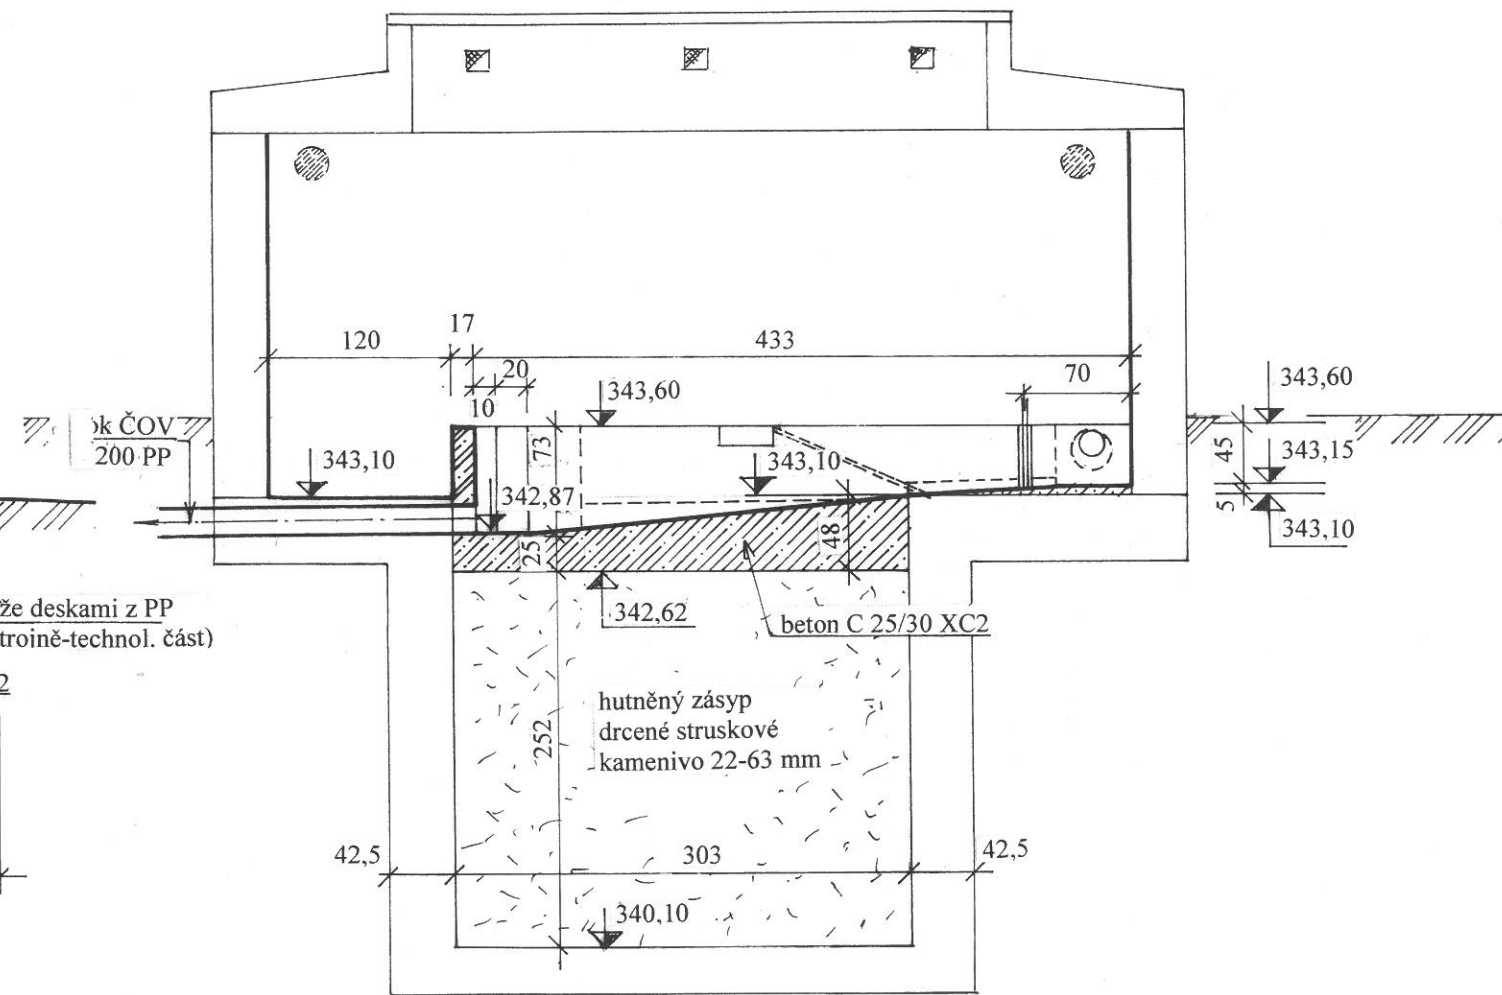

PŘÍČNÝ ŘEZ C-C

