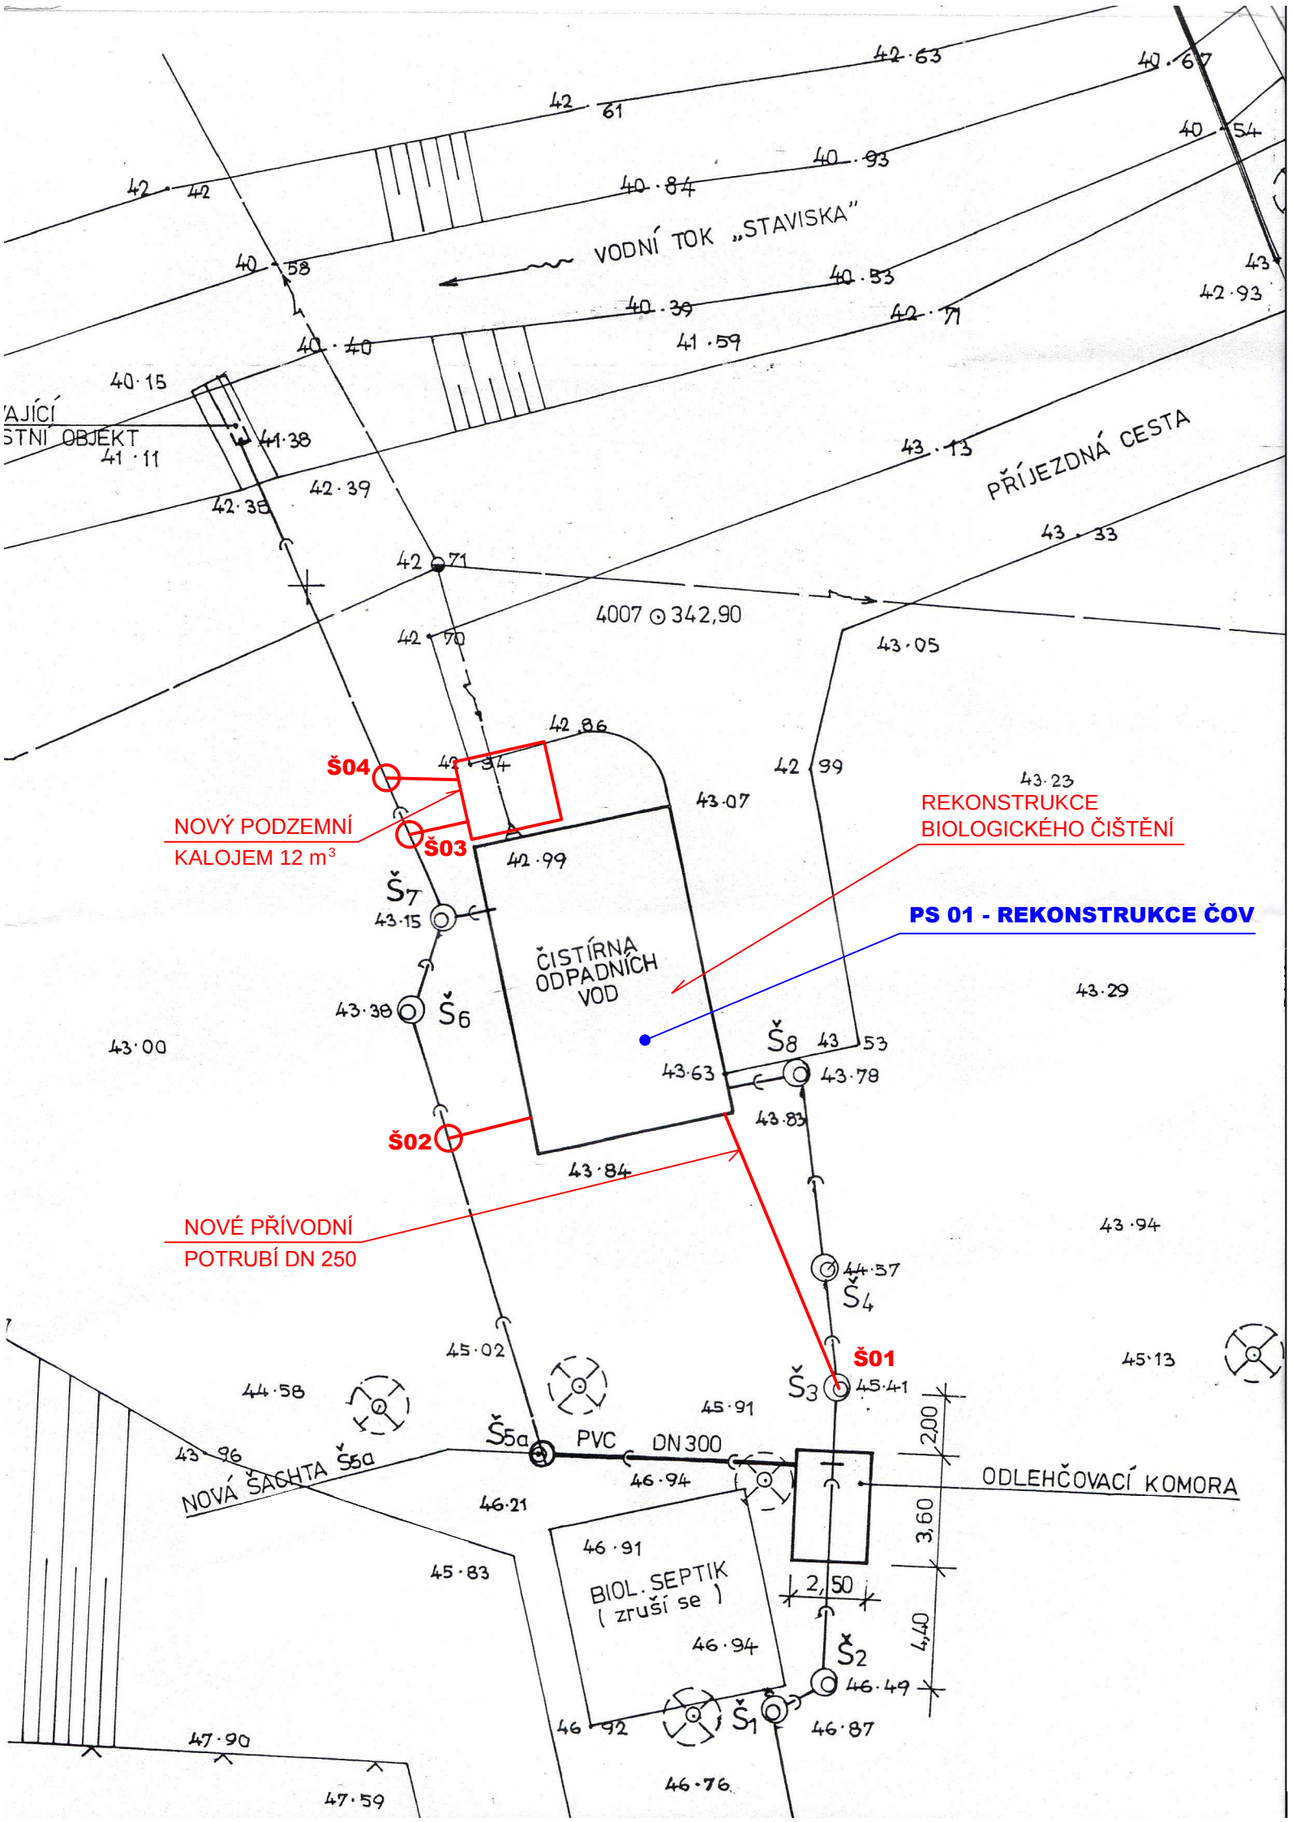

Název akce:	**Třinec - Dolní Líštná, lokalita Nový Svět, rekonstrukce ČOV**		
Proj.stupeň:	**Dokumentace pro provádění stavby**		
Příloha-název:	**Situace ČOV**		**Projektant:** Ing. Václav Blažej
Měřítko:	**1 : 200**		**Ing. Václav Blažej** *projekční činnost* Francouzská 6019/65 **708 00 OSTRAVA-PORUBA** IČO: 26475081 tel: 603 111 124
Datum:	**Červenec 2016**	**Příloha-číslo:** **D.6.3**	