





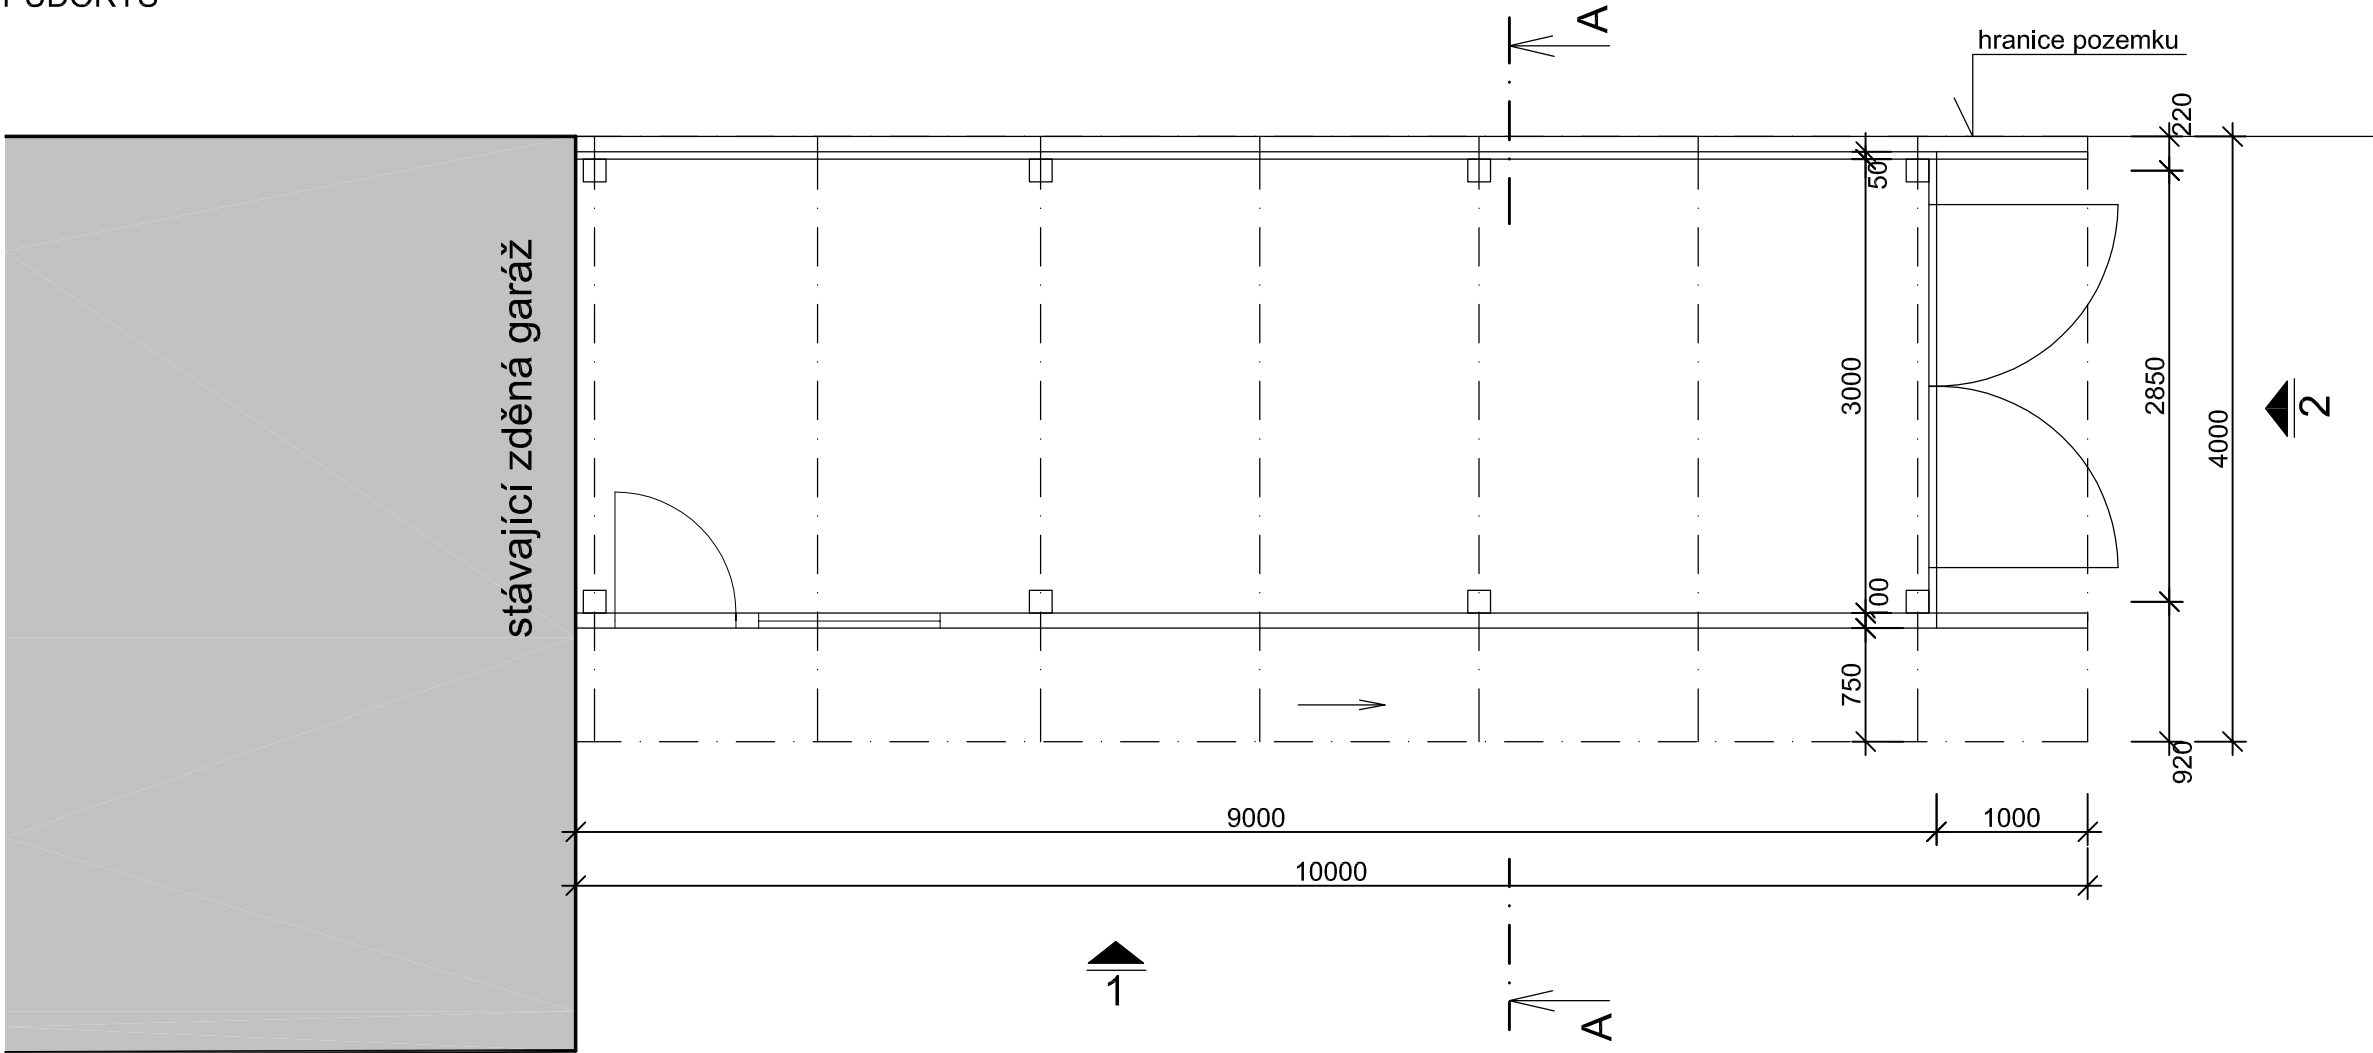


PŮDORYS

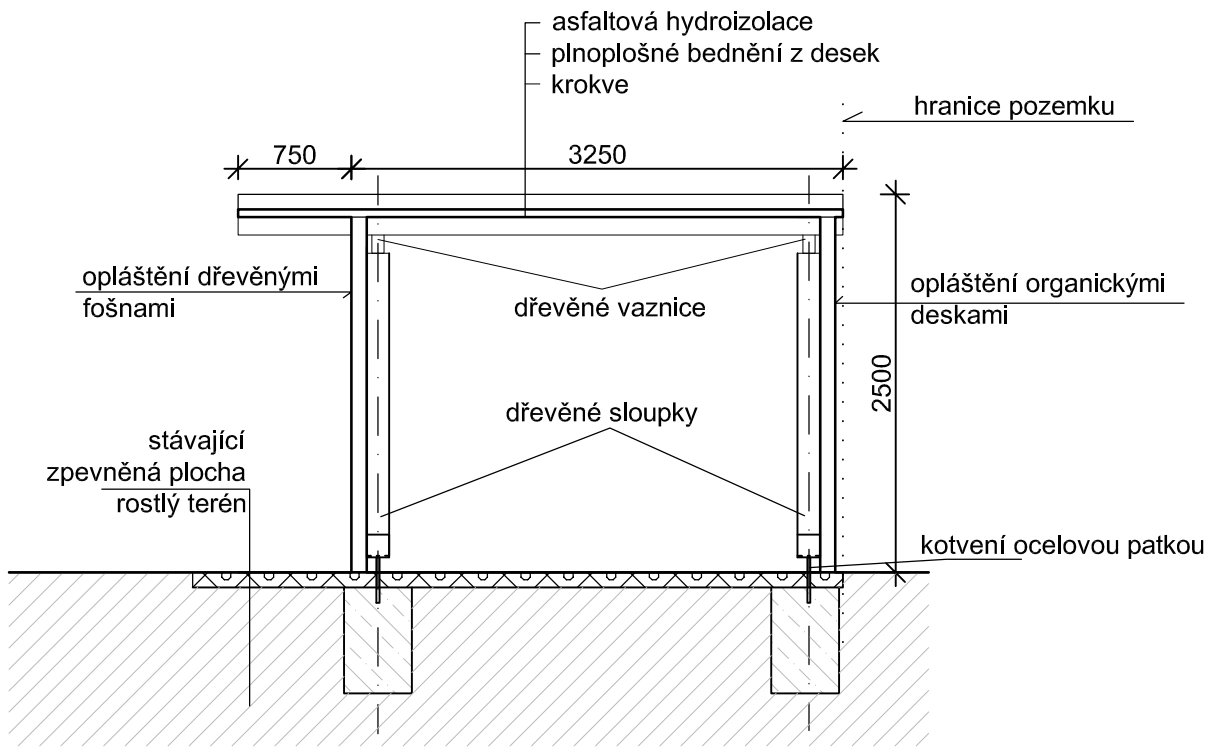

ŘEZ A-A



OBJEDNATEL :					
MĚSTO TŘINEC					
JABLUNKOVSKÁ 160,					
739 61 TŘINEC					
VEDOUČÍ PROJEKTANT	ING. ONDŘEJ FABIÁN		 KANIA a.s., Špálova 80/9, 702 00 Ostrava tel : 596 243 487 e-mail : info@kania-ostrava.cz		
ZODP. PROJEKTANT	ING. VLADISLAV VARMUŽA				
VYPRACOVALA	ING.ARCH. PAVLA OLŠÁKOVÁ				
KONTROLOVAL	ING. ONDŘEJ FABIÁN				
KRAJ : MORAVSKOSLEZSKÝ		STAV. ÚŘAD : TŘINEC			
NÁZEV AKCE :			STUPEŇ		
ODSTRANĚNÍ STAVBY LYŽBICE			DBP		
			DATUM		
			05/2016		
			FORMÁT/POČET STR.		
			A4/2		
			MĚŘÍTKO		
			1:50		
NÁZEV OBJEKTU :		ČÁST :	Č. ZAK.	16023	ČÍSLO
SO 01		ARCHITEKTONICKO-STAVEBNÍ ŘEŠENÍ	SOUBOR	DWG	SOUPRAVY
NÁZEV PŘÍLOHY :			Č. PŘÍLOHY :		
PŮDORYS A ŘEZ			16023-DBP-D.1.1-SO 01-01		