







LEGENDA




KATASTRÁLNÍ MAPA - HRANICE A ČÍSLA PARCEL




BUDOVY



OPLOCENÍ



KOMUNIKACE




S44


K4

STROMY LISTNATÉ / JEHLČNATÉ STÁVAJÍCÍ S POŘ.Č. V TABULKÁCH INVENTARIZACÍ


KEŘE A KEŘOVÉ SKUPINY STÁVAJÍCÍ S POŘ.Č. V TABULKÁCH INVENTARIZACÍ



PAŘEZY




ODSTRANĚNÍ VEGETAČNÍCH PRVKŮ - NÁVRH




TIL

STROMY LISTNATÉ - NÁVRH




PLA/32

KEŘE A KEŘOVÉ SKUPINY LISTNATÉ - NÁVRH



M=28m2

MULČOVÁNÍ KŮROU - NÁVRH












ZKRATKA ROSTLINY V SEZNAMU ROSTLIN / POČET KS - NÁVRH



SEZNAM ROSTLIN

ZKRATKA	VEDECKÝ NÁZEV ROSTLINY	NÁRODNÍ NÁZEV ROSTLINY	VELIKOST	SPON ks/m2	CELKEM
APL	Acer platanoides	javor mléčný	16-18	sořl.	6

SÍTĚ TECHNICKÉ INFRASTRUKTURY

- VODOVOD, OP 1,5m, smVak
- PLYN NTL, STL, OP 1m, RWE
-  NADZEMNÍ VEDENÍ DO 35KV, IZOLOVANÉ, OP 2m, ČEZ
-  NADZEMNÍ VEDENÍ DO 35KV, BEZ IZOLACE, OP 7m, ČEZ
-  NADZEMNÍ VEDENÍ NAD 35KV DO 110KV, OP 12m, ČEZ
-  PODZEMNÍ VEDENÍ VO, LAMPA VO, OP 1m, Nehlsen Třinec
-  NADZEMNÍ VEDENÍ VO, OP 1m, Nehlsen Třinec
-  PODZEMNÍ SDĚLOVACÍ VEDENÍ, OP 1,5m, CETIN
-  NADZEMNÍ SDĚLOVACÍ VEDENÍ, OP 1,5m, CETIN
-  NADZEMNÍ RADIOVÉ TRASY, OP 25m, CETIN
-  SDĚLOVACÍ VEDENÍ NEPROVOZOVANÉ, CETIN

LEGENDA GEODETICKÉHO ZAMĚŘENÍ:

- pařez
- keř
- strom
- dopravní značka
-  elektrický sloup
-  ochranná tyč
- kraj asfaltu
- SOUŘADNICKOVÝ SYSTÉM JTSK

NÁZEV AKCE:

NÁHRADNÍ VÝSADBY DŘEVIN - PODZIM 2016

OBJEDNATEL: MĚSTO TŘINEC, JABLUNKOVSKÁ 160, TŘINEC 739 61

LOKALITA: TŘINEC, k.ú. DOLNÍ LIŠTNÁ

ZODPOVĚDNÝ PROJEKTANT: ING. KATEŘINA ČERNOHORSKÁ

STUPEŇ: DOKUMENTACE PRO PROVEDENÍ STAVBY

DATUM: 06/2016 MĚŘÍTKO: 1:500

NÁZEV VÝKRESU: LOKALITA 3 - SADOVÉ ÚPRAVY



ZAPISOVANÁ KRAJINÁŘSKÁ ARCHITECTURA
NA ÚLOŽIŠTI 1664/29, OŘEVÝ TĚLŮ 737 01
E: cernohorska@pej.cz

ČÍSLO VÝKRESU: 4