


KATASTR		Lyžbice											
DRUH POVRCHU		ZELEŇ											
VZDÁL. VRCHOLOVÝCH BODŮ		2.20	2.50	24.10	19.20	24.50	16.80	5.40	33.00	32.00	6.30	24.50	24.50
OZNAČENÍ VRCHOLOVÝCH BODŮ		Vn1	V3	V4	V5	V6	V7	V8	Vh9	V10	V11	V12	V13
		V2											
		V15											
		V16											
		V17											
		Vh18											

MĚŘÍTKA 1:1000/100

PRODLOUŽENÍ VODOVODNÍHO
ŘÁDU LYŽBICE
PE 100RC DN200 / 263,8m

STANIČENÍ [km/m]
DN[mm] – MATERIÁL – DÉLKA[m]
SKLON[?] – DÉLKA[m]
ULOŽENÍ

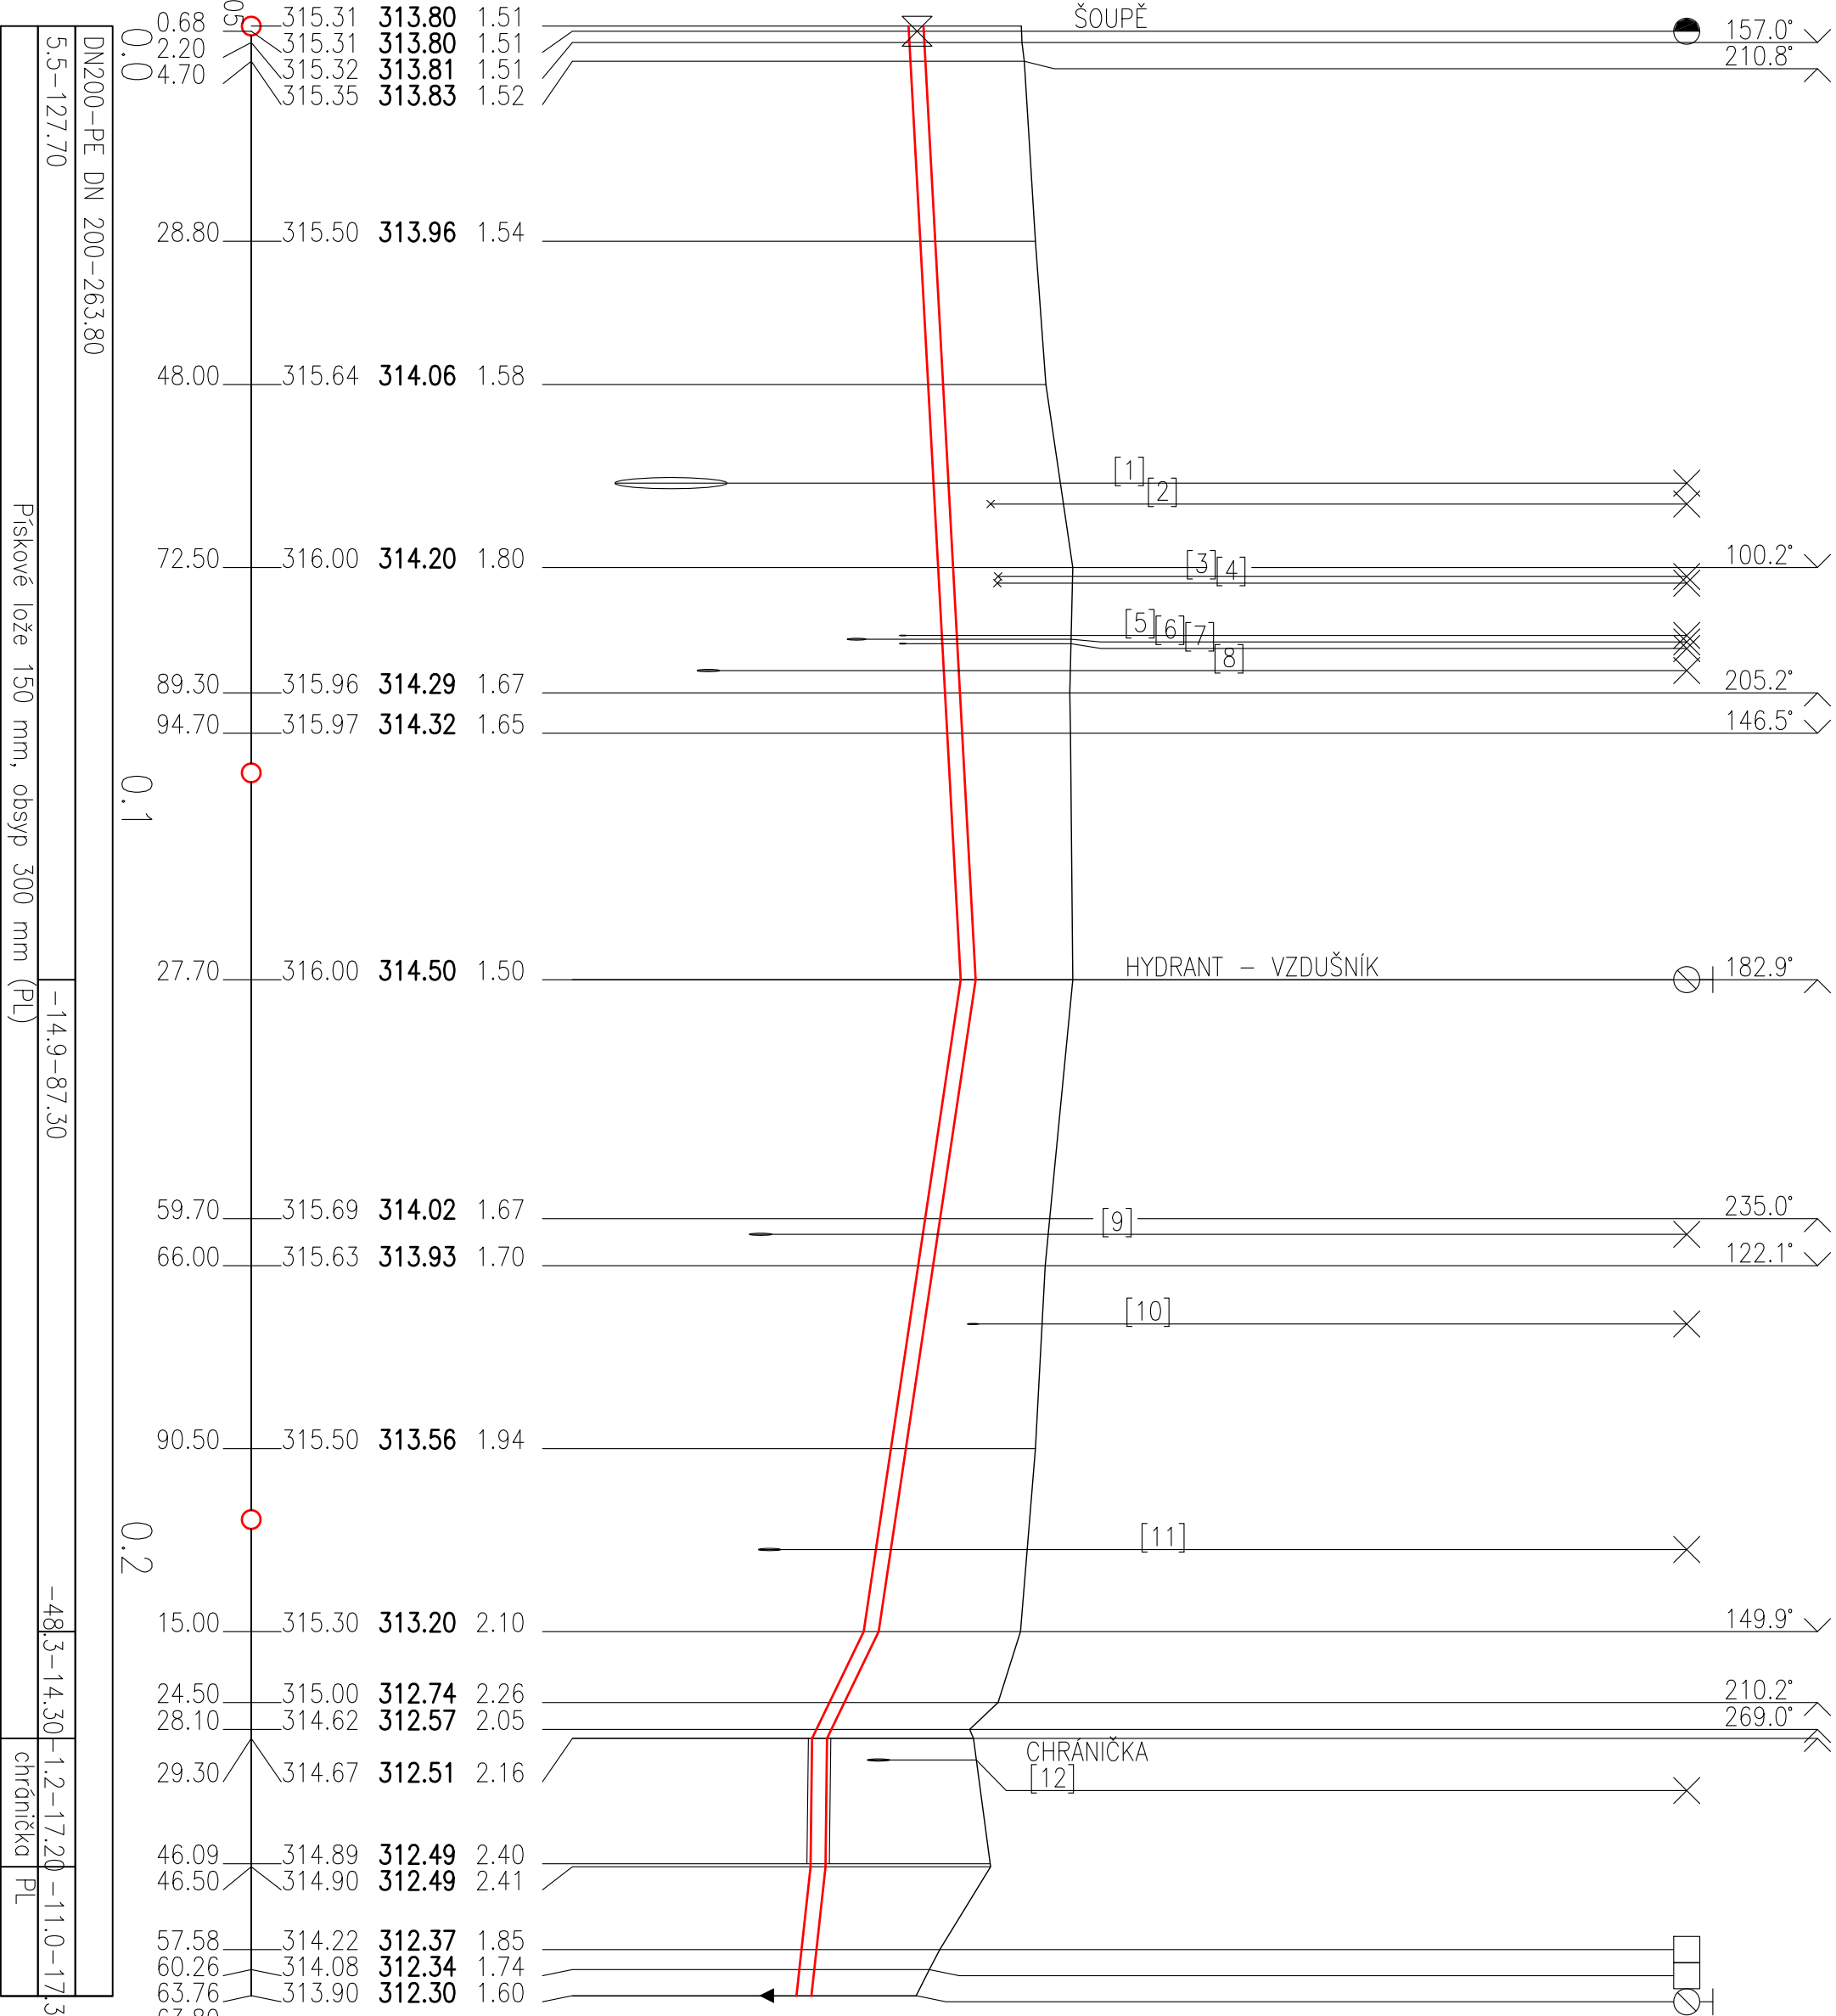

STANIČENÍ		NIVELETA		TABULKA KŘÍŽENÍ	
[n]	61.20	309.87	JEDNOTNÁ KANALIZACE DN1500		
[1]	64.00	314.90	SDĚLOVACÍ KABEL		
[2]	73.70	315.00	SDĚLOVACÍ KABEL		
[3]	74.60	314.99	SDĚLOVACÍ KABEL		
[4]	81.60	313.68	DEŠŤOVÁ KANALIZACE DN90		
[5]	82.10	312.98	DEŠŤOVÁ KANALIZACE DN250		
[6]	82.70	313.68	DEŠŤOVÁ KANALIZACE DN90		
[7]	86.30	310.97	DEŠŤOVÁ KANALIZACE DN300		
[8]	161.80	311.67	DEŠŤOVÁ KANALIZACE DN300		
[9]	173.80	314.59	DEŠŤOVÁ KANALIZACE DN150		
[10]	204.01	311.79	DEŠŤOVÁ KANALIZACE DN300		
[11]	232.20	313.25	SPLAŠKOVÁ KANALIZACE DN300		
[12]					

POZOR!
U KŘÍŽENÍ VODOVODU S VÝTLAKEM DEŠŤOVÉ KANALIZACE (BODY 5 A 7), S PŘÍPOJKOU DEŠŤOVÉ KANALIZACE (BOD10) A SE SDĚLOVACÍMI KABELY (BODY 2,3,4) NEJSOU K DISPOZICI PŘESNÉ HLOUBKY ULOŽENÍ SÍTÍ.

P O Z N Á M K A :
VEŠKERÉ INŽENÝRSKÉ SÍTĚ JE NUTNO VYTÝČIT PŘED ZAHÁJENÍM VÝKOPOVÝCH PRACÍ ZA PŘÍTOMNOSTI JEJICH SPRÁVCŮ!!! ZE SKUTEČNÉ POLOHY STAVAJÍCÍCH INŽENÝRSKÝCH SÍTÍ MŮŽE VYPLYNOUT NUTNOST DÍLČÍCH ZMĚN TRAS. PŘI SOUBĚHU A KŘÍŽENÍ NAVRŽENÝCH SÍTÍ S OSTATNÍMI INŽENÝRSKÝMI SÍTĚMI JE NUTNO DODRŽET NORMU ČSN 73 60 05.

INVESTOR		PROJEKTANT STAVBY		ČÍSLO PRÁČE		AUTORIZAČNÍ RAŽITNO	
Město Třinec Jablunkovská 160 739 61 Třinec							
PROJEKTOVÁ DOKUMENTACE KE STAVEBNÍMU ŘÍZENÍ				PROJEKTANT ČÁSTI PD			
HIP:		Ing. Petr Pokorný		Výpracovatel:		Ing. Eva Procházková	
Zodp. projektant:		Ing. Petr Pokorný		kontrola:		Ing. Petr Pokorný	
Místo stavby:		Třinec					
Kraj:		Moravskoslezský					
Katastrální území:		Město Třinec, Jablunkovská 160, Třinec 739 61					
Název stavby:		PRODLOUŽENÍ VĚŘEJNÉHO VODOVODNÍHO ŘÁDU - LYŽBICE					
Formát:		3 x A4					
Datum:		5/2016					
Stupeň:		DSP					
Číslo zakázky:		201622					
Měřítko:		1 : 1000/100					
Obsah:		PODÉLNÝ PROFIL VODOVOD		5			