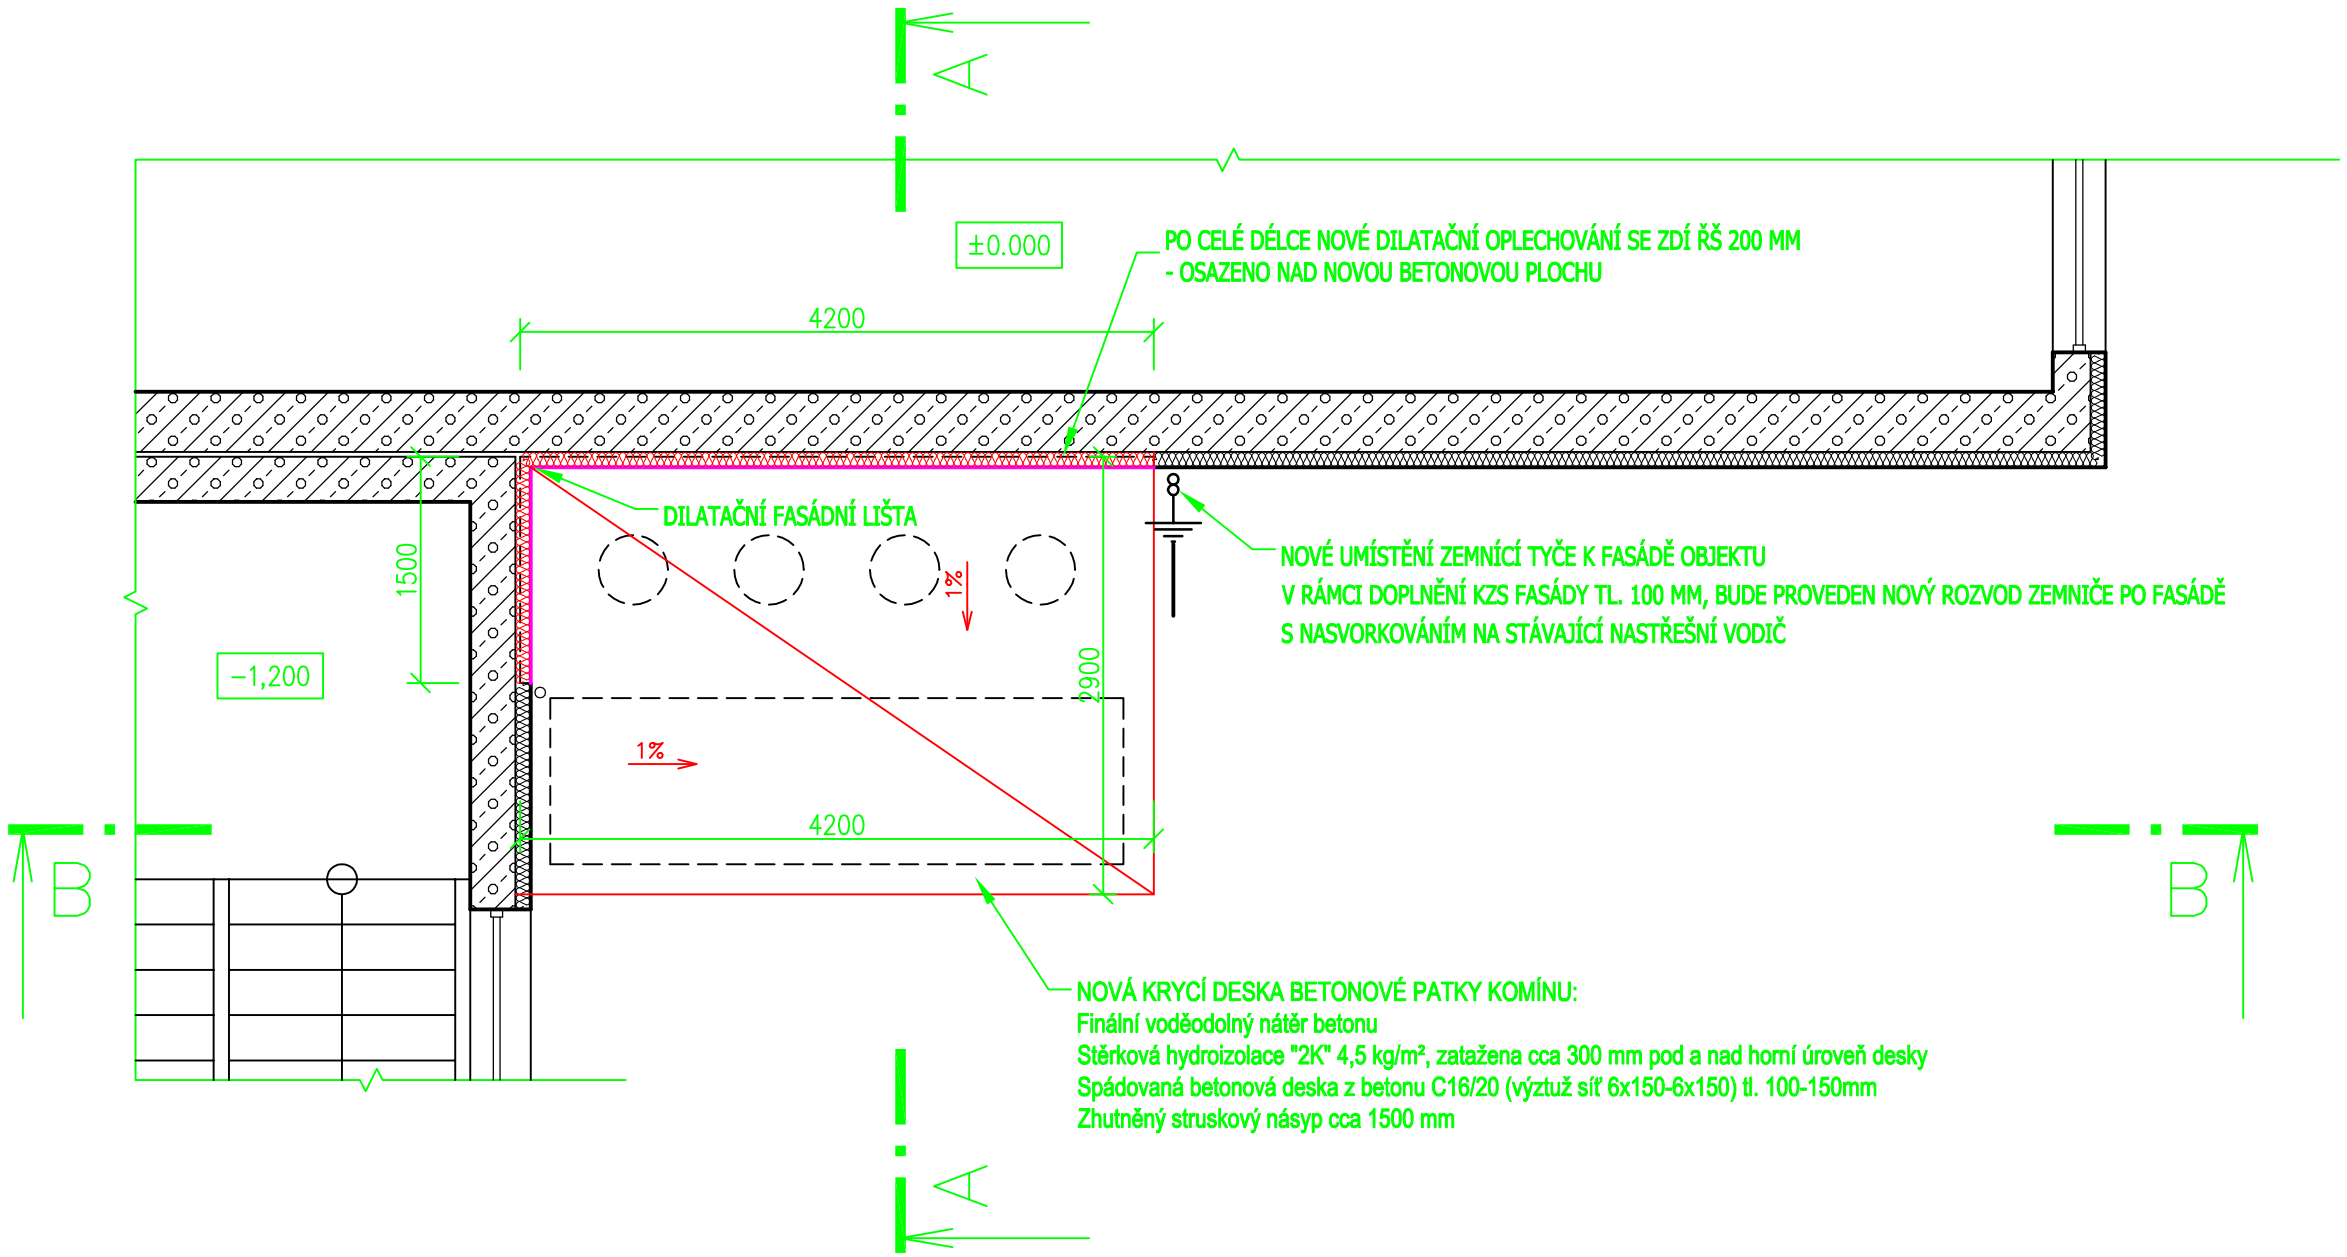

LEGENDA STAVEBNÍCH MATERIÁLŮ A HMOT

Stávající konstrukce budovy ze struskopemzobetonu

Kontaktní zateplovací systém z polystyrénu EPS F 70 (mineralní vlny) tl. 100 mm - dle stávající okolní plochy
- soklová část bude provedena z polystyrénu XPS tl. 30-50 mm - dle stávající okolní plochy

±0,000 = úroveň stávající podlahy 1.NP

Vypracoval :	Projekční kancelář lay-out s.r.o., nám. Svobody 527, 739 61 Třinec mobil:+420 776 213 159 / cieslar@lay-out.cz
Investor :	Sociální služby města Třinec, p.o., Habrová 302, 739 61 Třinec
Místo stavby :	Obec Třinec, k.ú. Dolní Líštná, parc.č. 558/2; 558/7;
Název stavby :	bourací práce **DOMOV SOSNA č.p. 302** odstranění nefunkčního zděného komínu
Výkres :	PŮDORYS 1.NP - Návrh úprav

PROJEKČNÍ KANCELÁŘ lay-out

Počet formátů :	2 A4
Datum vypracování :	07 / 2016
Stupeň dokumentace :	DBP
Číslo zakázky :	L2016-46
Měřítko :	1:50
Číslo výkresu :	D.10