



RP1

3+PE+N; 400/230V; 50Hz; TN-S  
Pmax.=13,86kVA

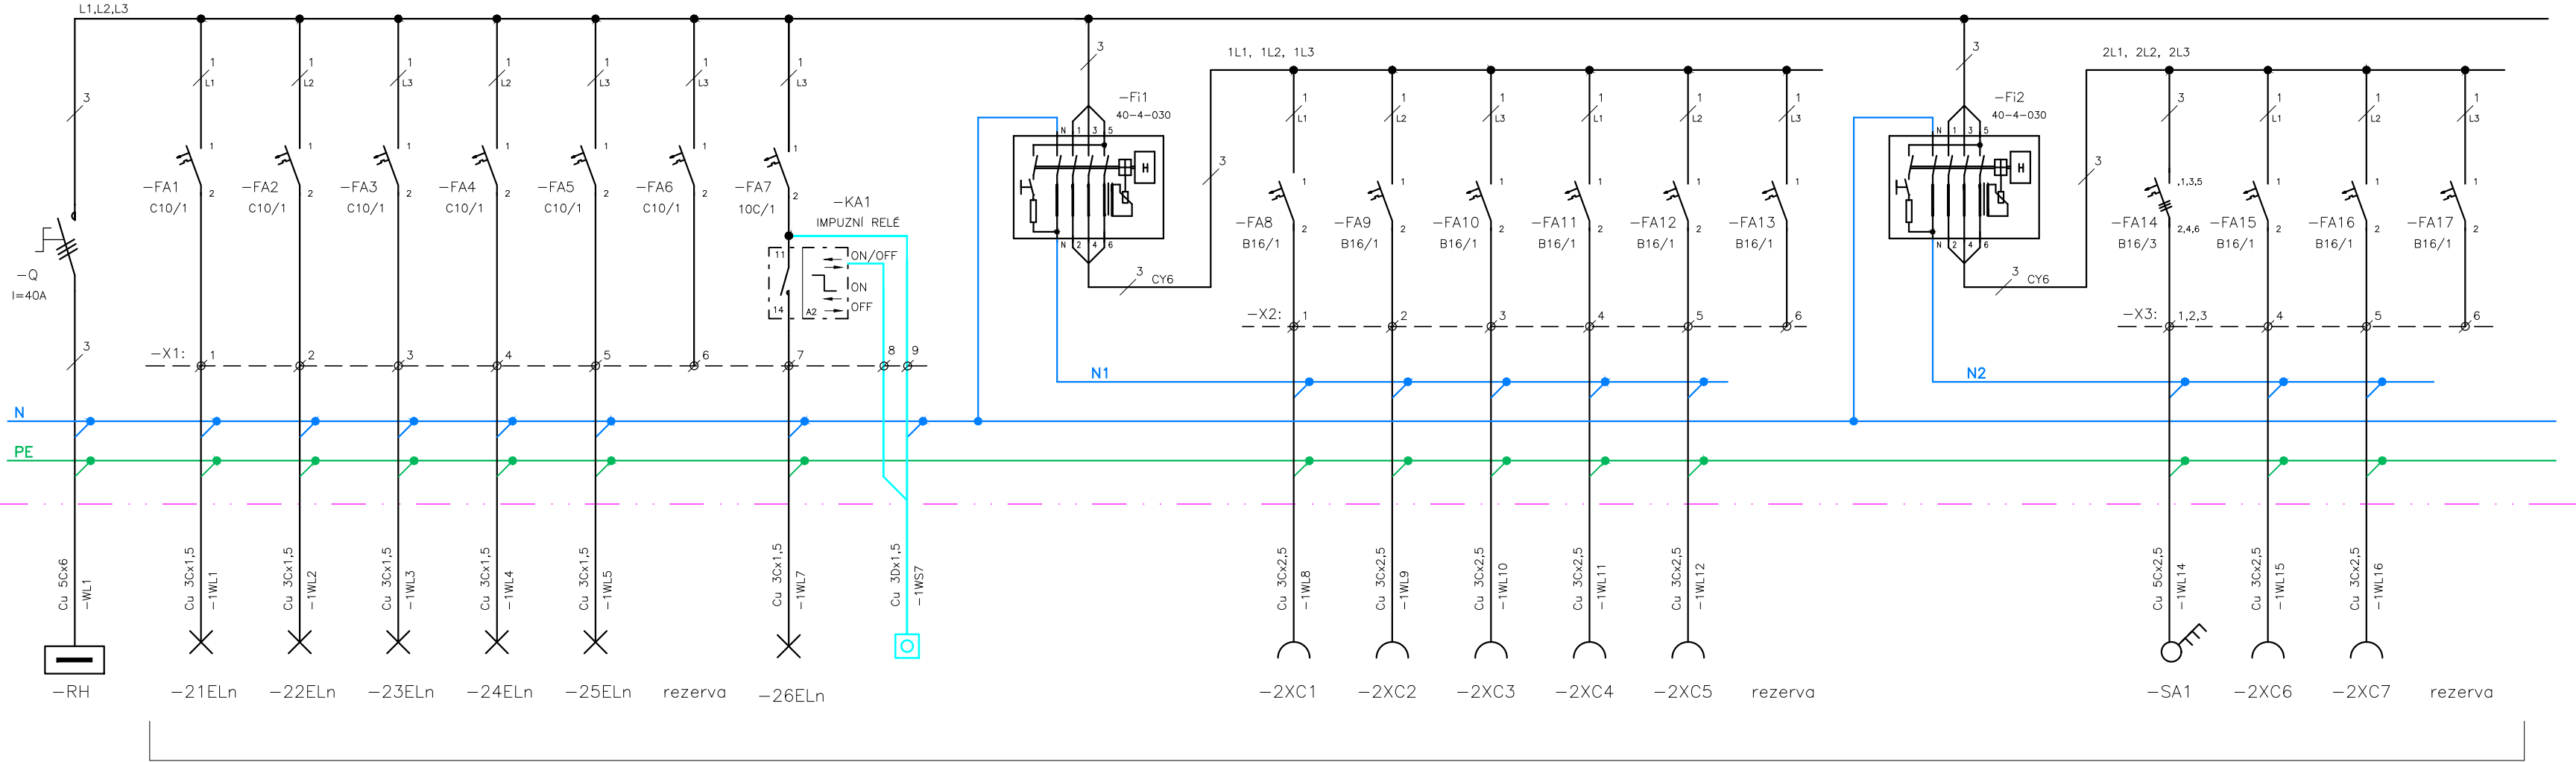

ELEKTROINSTALACE 2.NP

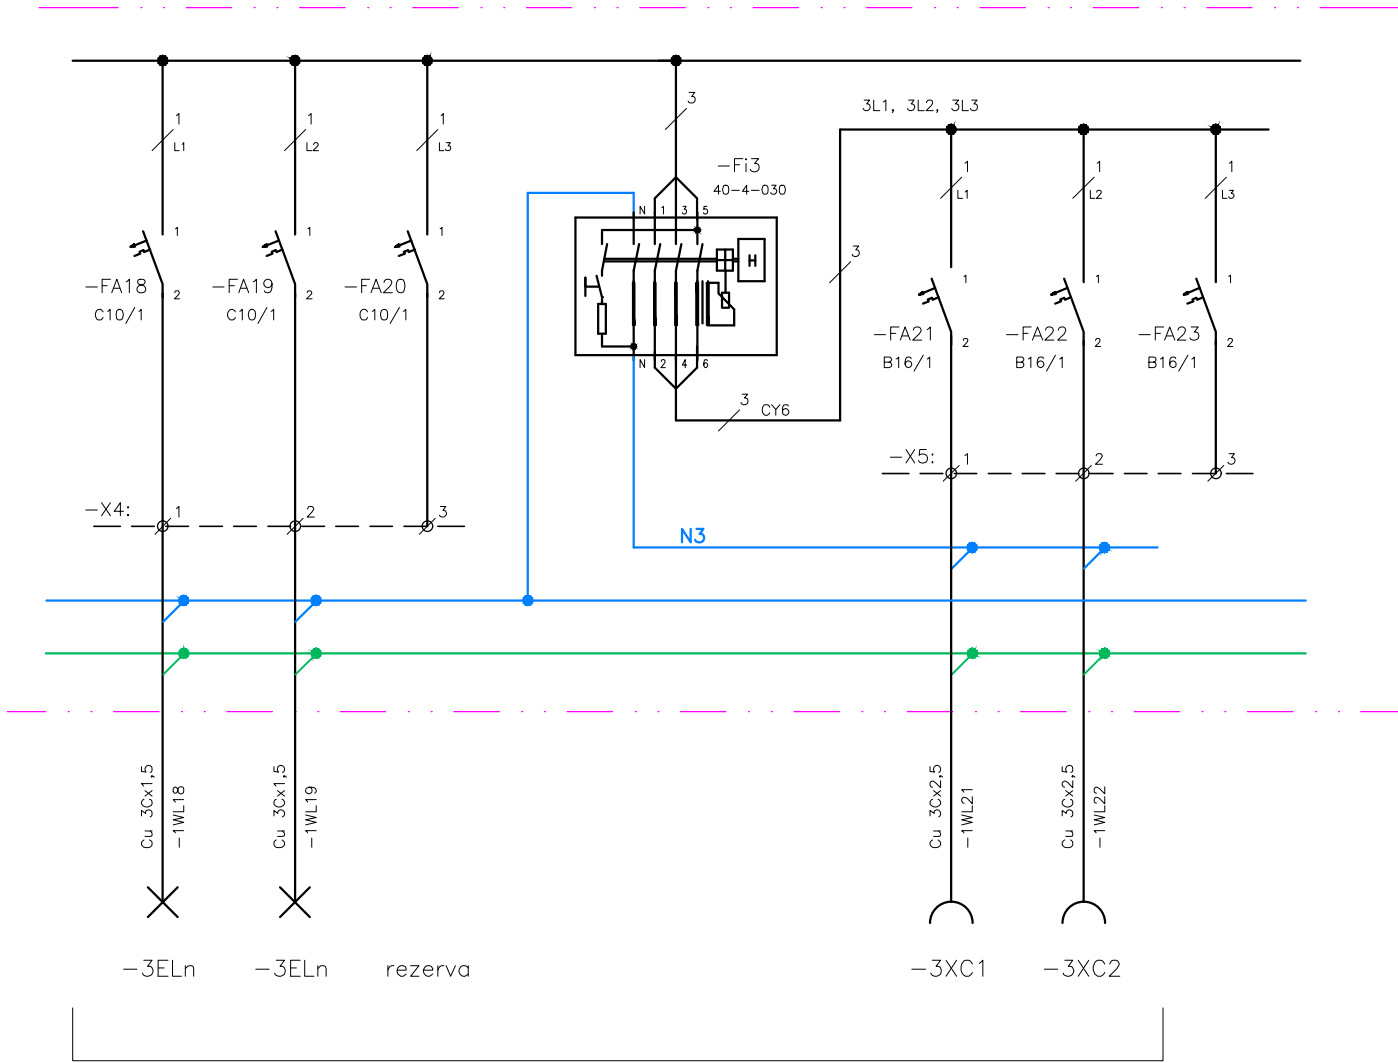

ELEKTROINSTALACE 3.NP

Soustava: 3+PEN; 400/230V; 50Hz; TN-C-S  
Ochrana před nebezpečným dotykem dle ČSN 33 2000-4-41 ed.2:  
-automatickým odpojením od zdroje  
-doplňkovou ochranou proudovým chráničem s rezid.proudem do 30mA  
Vnější vlivy prostředí dle ČSN 33 2000-5-51 ed.3 jsou z hlediska  
nebezpečí úrazu elektr.proudem jako *NORMALNÍ*

Vypracoval	Petr Kubala	Petr Kubala Projekce elektrických zařízení a hromosvodů Čiolkovského 452/25, Karviná – Ráj tel. 603 324 548; e-mail: pk.proj@seznam.cz
Datum	10/2016	Akce Stavební úpravy bývalé budovy městské policie pro živnostenský úřad
Měřítko		Název SILOVÁ ELEKTROINSTALACE Přehledové schéma RP1
Formát	A2	Archivní číslo: 65K2016      Číslo výkresu: F.3.2.6
Stupeň	DPS	
Investor	Město Třinec	