


KO-01 **KO-01** **KO-01** **KO-01** **ST-01 P** **ST-01 L** **ST-01 L** **STP-01** **ST-01 L** **STP-02** **ST-02** **ST-03** **ST-04** **ST-05** **ST-06**

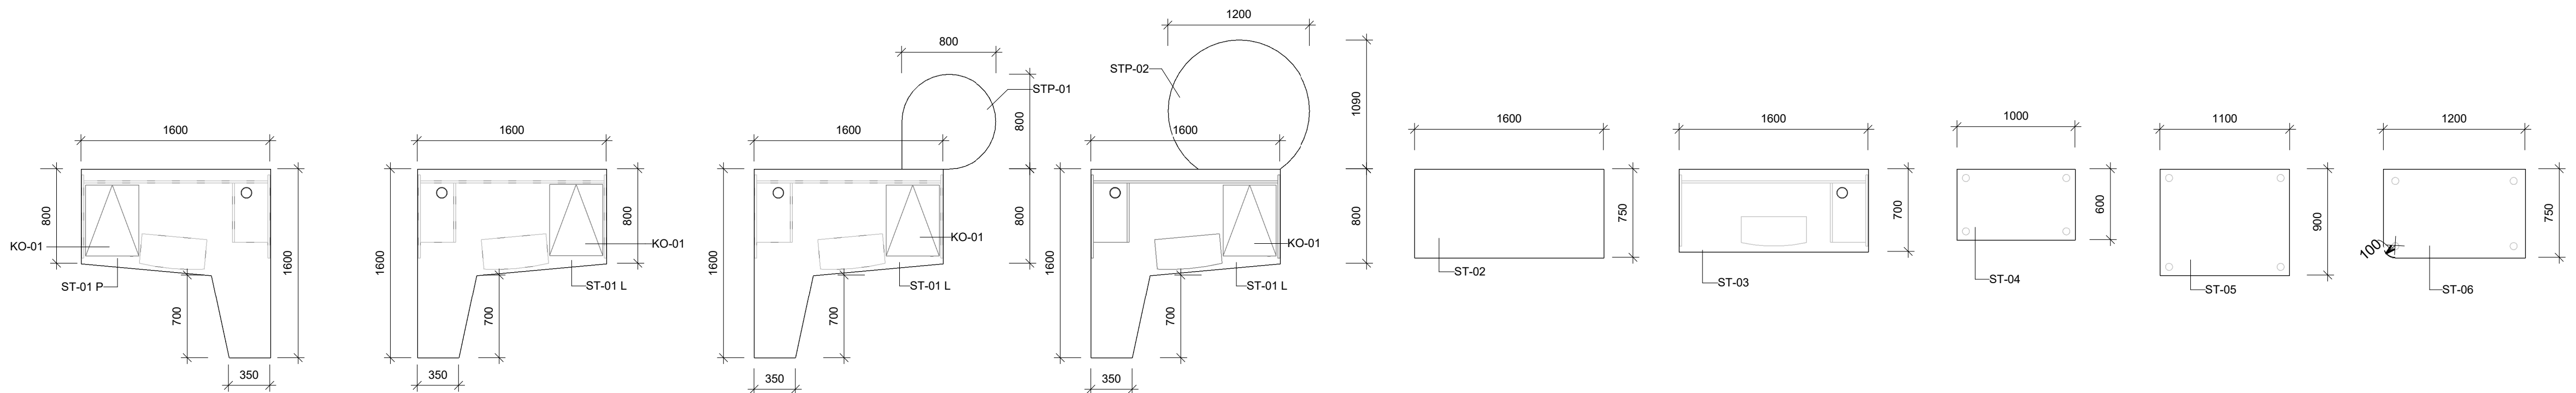

Zodp projektant:	Ing. R. Zelinka	Vypracoval:	Ing. R. Zelinka
Investor:	Město Třinec, Jablunkovská 160, 739 61 Třinec		
Místo stavby:	Třinec, ul. Smetanova č.p. 498, 739 61 Třinec		
Číslo parcely:	924/9	Katastr. úz:	Třinec [770892]
Projekt:	STAVEBNÍ ÚPRAVY BÝVALÉ BUDOVY MěP PRO ŽIVNOSTENSKÝ ODBOR DOKUMENTACE VYBAVENÍ INTERIERU		
Výkres:	SESTAVY STOLŮ - PŘEHLED		
Stupeň PD:	DPS		
Datum:	11/2016		
Měřítko:	1 : 35		
Číslo paré:	Č. výkresu:		
			D-07

PROJEKČNÍ ATELIER
PROJEKČNÍ ATELIER-ING.ZELINKA,S.R.O
STUDENTSKÁ 647/20, 737 01 ČESKÝ TĚŠÍN
TEL.+420 604 316 611
e-mail: zelinka.projekt@gmail.com www.projekty-atelier.cz