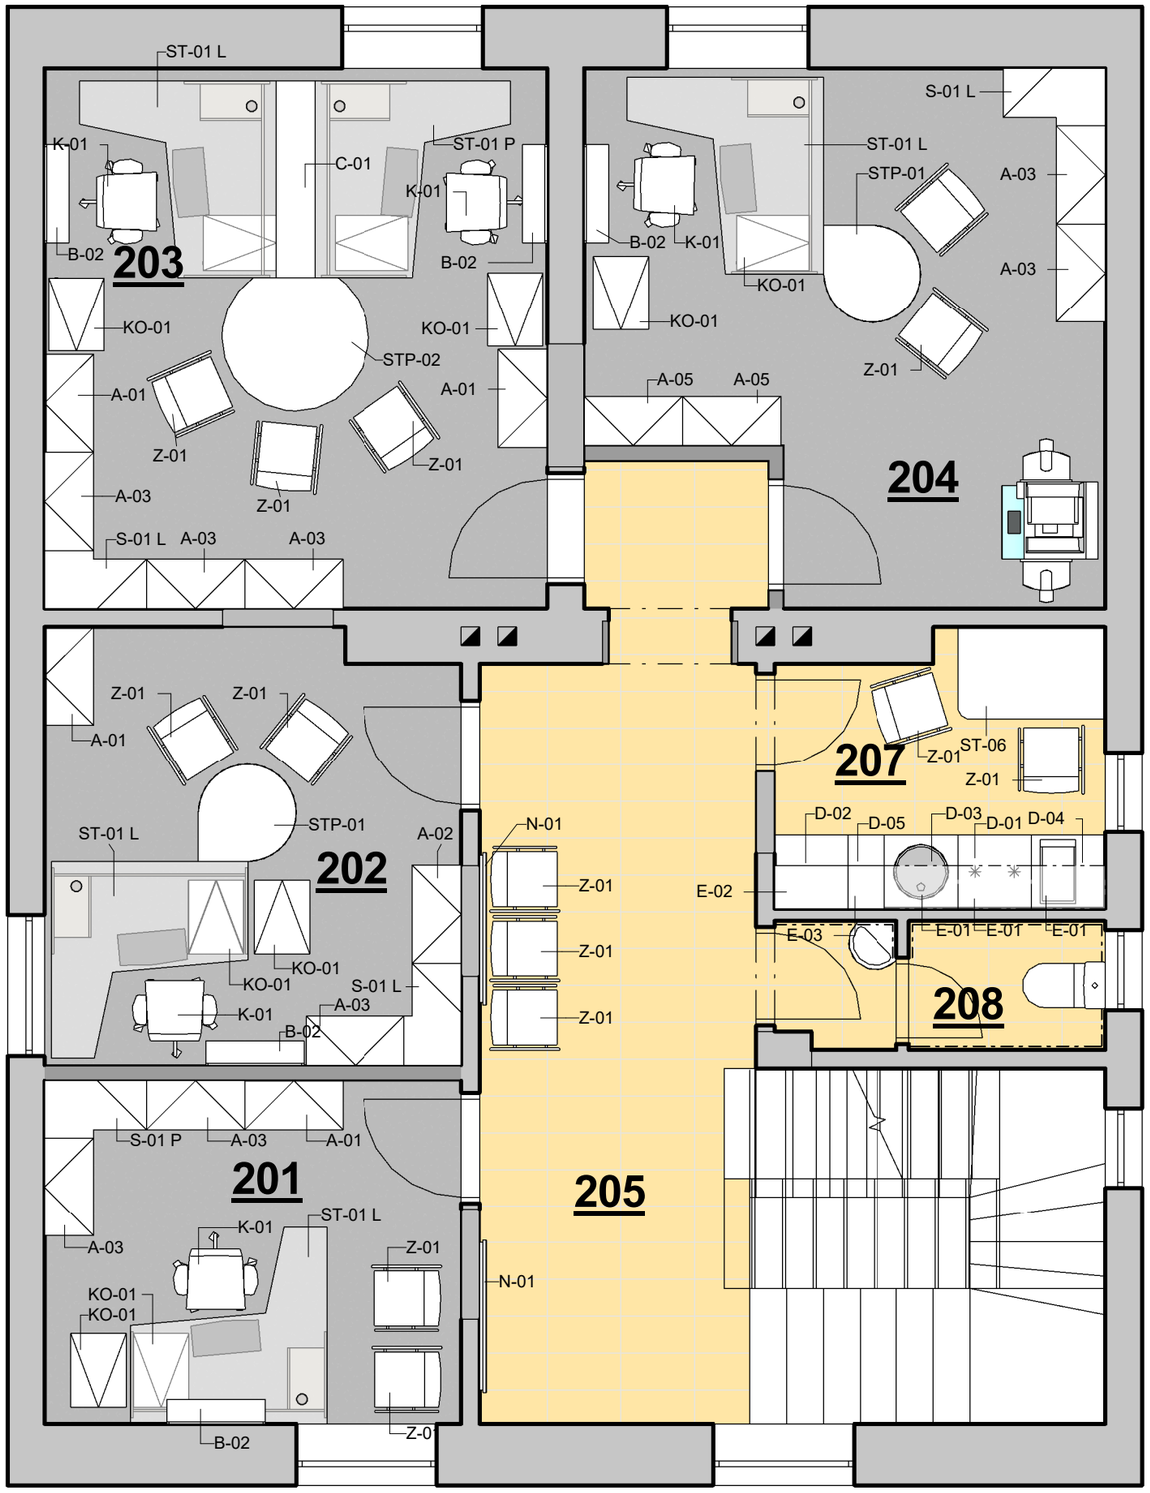

LEGENDA MÍSTNOSTÍ 2NP

ČÍSLO	NÁZEV	PLOCHA	ÚPRAVA PODLAHY	ÚPRAVA STĚN	ÚPRAVA STROPU	POZNÁMKA
201	KONTR. SPRÁVNÍ 1	9,5	ZÁTĚŽOVÝ KOBEREC	ŠTUK. VYSPRÁVKA+VÝMALBA	VÝMĚNA DESEK	KOBERCOVÁ LIŠTA
202	KONTR. SPRÁVNÍ 2	11,9	ZÁTĚŽOVÝ KOBEREC	ŠTUK. VYSPRÁVKA+VÝMALBA	VÝMĚNA DESEK	KOBERCOVÁ LIŠTA
203	KONTR. SPRÁVNÍ 3	18,0	ZÁTĚŽOVÝ KOBEREC	ŠTUK. VYSPRÁVKA+VÝMALBA	VÝMĚNA DESEK	KOBERCOVÁ LIŠTA
204	ADMINISTRATIVA, CZECHPOINT	16,5	ZÁTĚŽOVÝ KOBEREC	ŠTUK. VYSPRÁVKA+VÝMALBA	VÝMĚNA DESEK	KOBERCOVÁ LIŠTA
205	ČEKÁRNA	13,8	KERAM. DLAŽBA	ŠTUK. VYSPRÁVKA+VÝMALBA	VÝMĚNA DESEK	KER. SOKLÍK
207	KUCHYŇKA	5,8	KERAM. DLAŽBA	ŠTUK. VYSPRÁVKA+VÝMALBA	VÝMALBA	KER. SOKLÍK
208	WC	2,8	KERAM. DLAŽBA	NOVÝ KER. OBKLAD V. 2 m	VÝMALBA	KER. OBKLAD
Celkový součet m2:		78,4				

Zodp projektant:	Ing. R. Zelinka	Vypracoval:	Ing. R. Zelinka
Investor:	Město Třinec, Jablunkovská 160, 739 61 Třinec		
Místo stavby:	Třinec, ul. Smetanova č.p. 498, 739 61 Třinec		
Číslo parcely:	924/9	Katastr. úz:	Třinec [770892]

PROJEKČNÍ ATELIÉR-ING.ZELINKA,S.R.O
STUDENTSKÁ 647/20, 737 01 ČESKÝ TĚŠÍN
TEL.+420 604 316 611
e-mail: zelinka.projekt@gmail.com www.projekty-atelier.cz

Projekt:

STAVEBNÍ ÚPRAVY BÝVALÉ BUDOVY MěP PRO ŽIVNOSTENSKÝ ODBOR

DOKUMENTACE VYBAVENÍ INTERIÉRU

Stupeň PD:	DPS
Datum:	10/2016
Měřítko:	1 : 50

Výkres:

PŮDORYS 2.NP - VYBAVENÍ

Číslo paré:	Č. výkresu:
	D-04