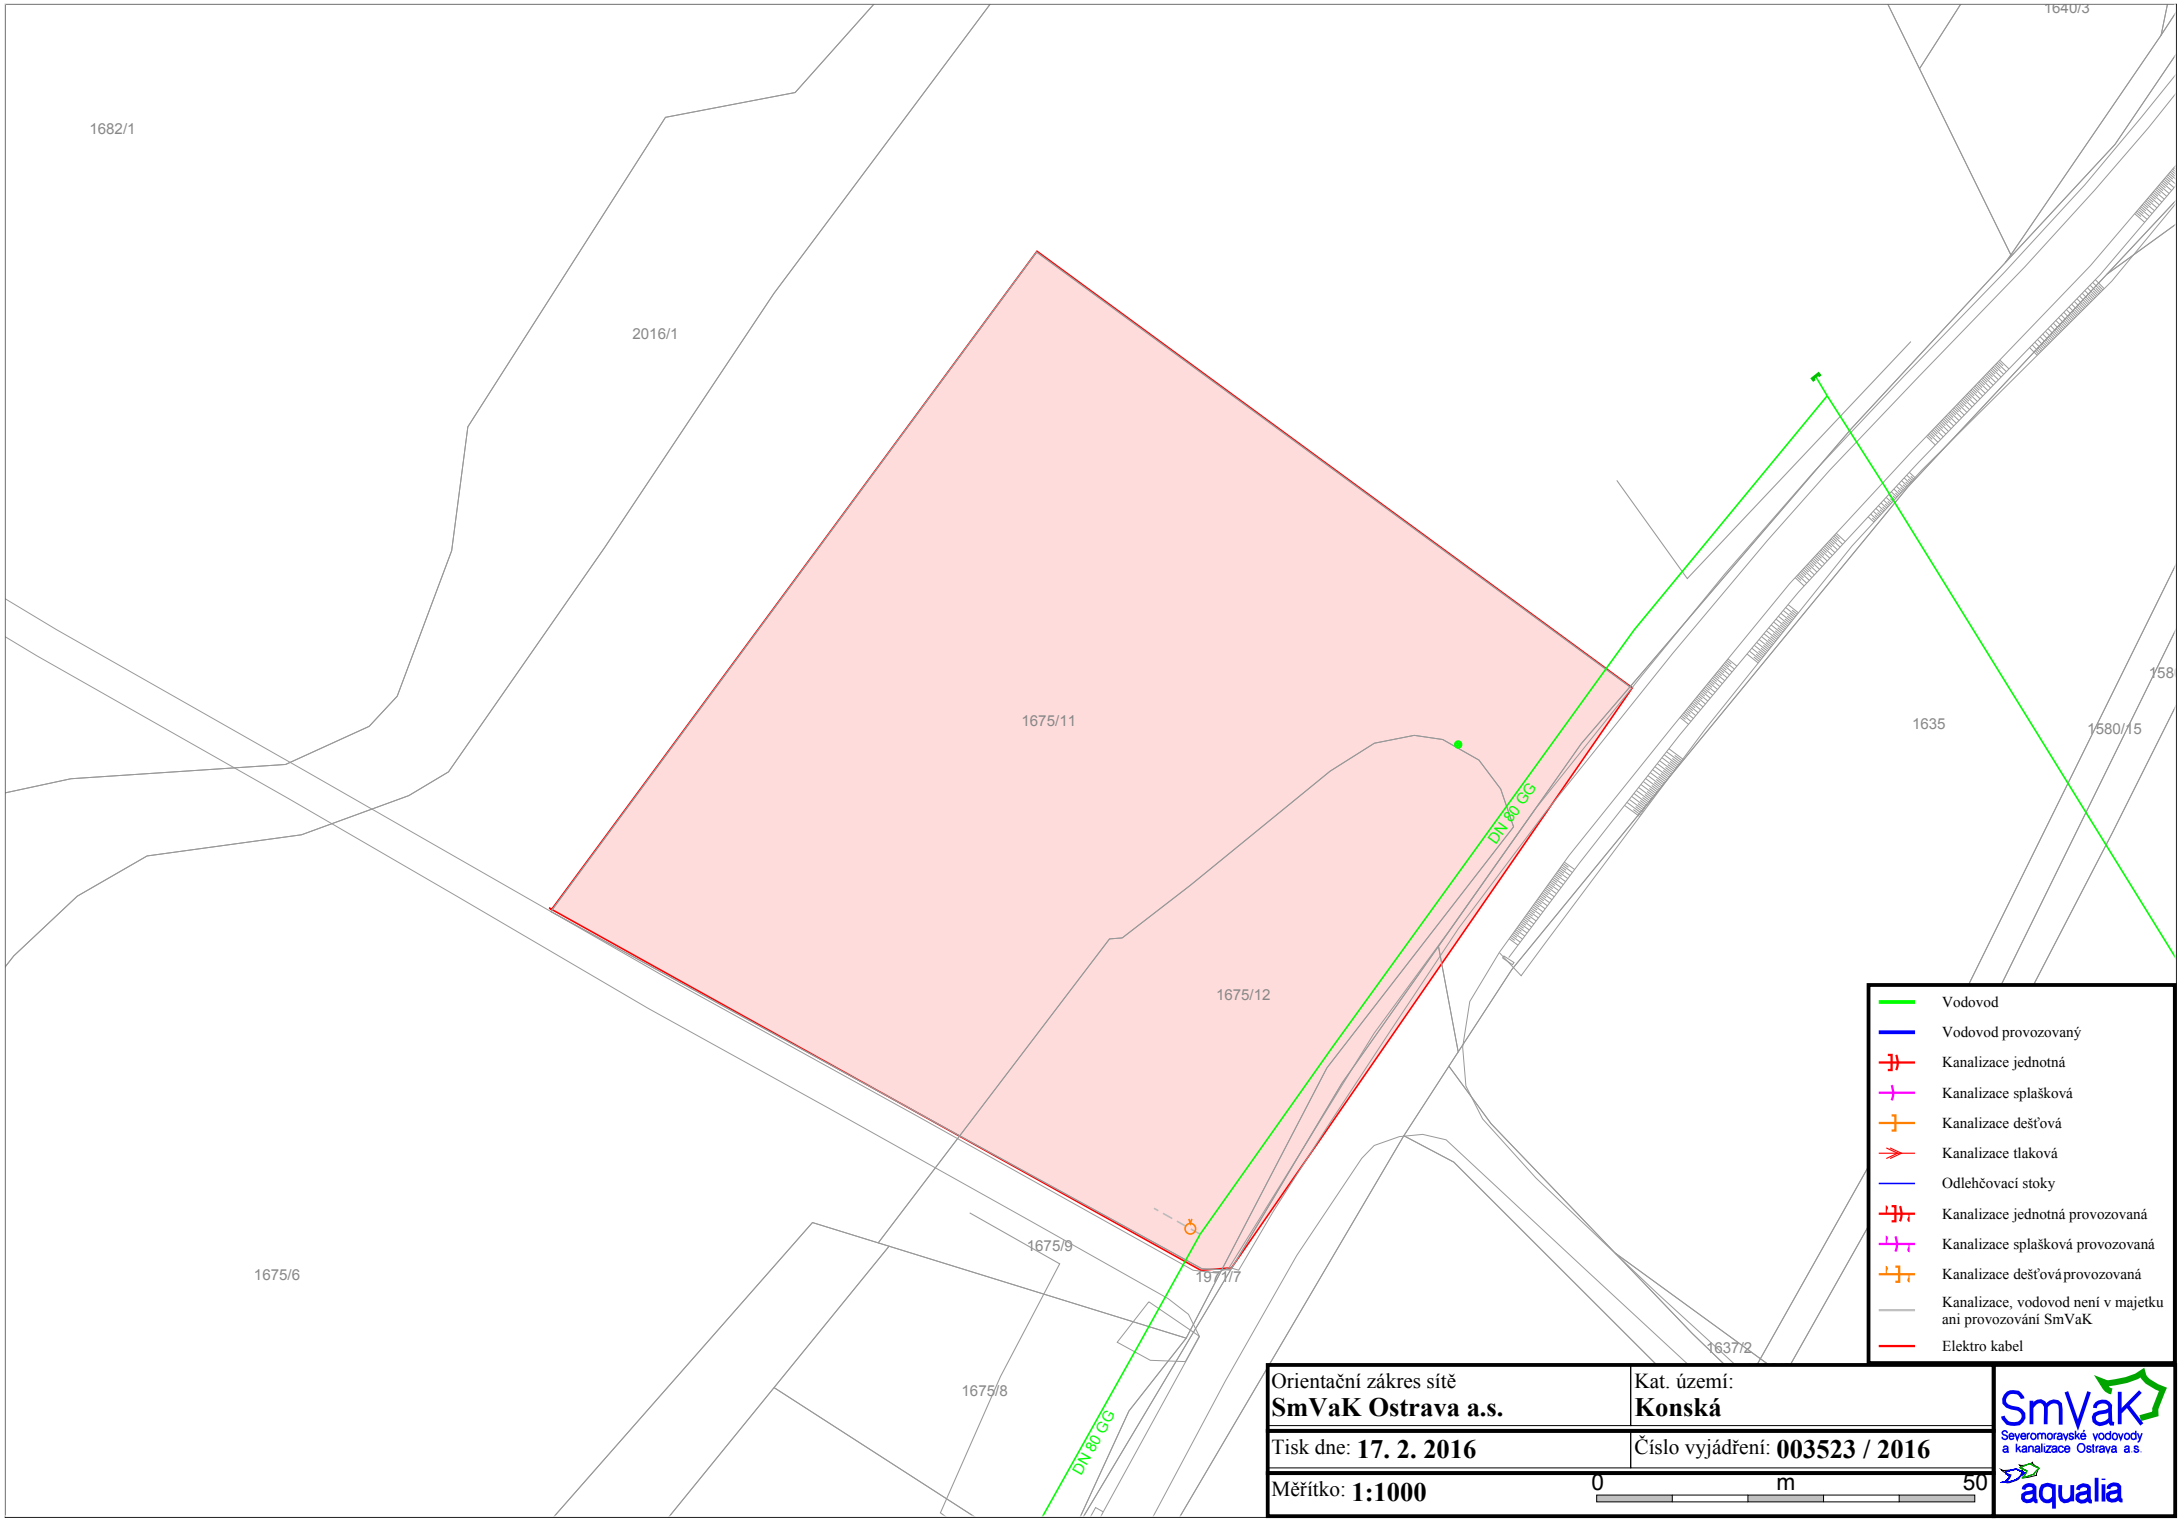
1682/1
2016/1
1675/11
1675/12
1675/9
1675/6
1675/8
1971/7
1635
1637/2
1580/15
1640/3
158
DN 80 GG
DN 80 GG
Vodovod
Vodovod provozovaný
Kanalizace jednotná
Kanalizace splašková
Kanalizace dešťová
Kanalizace tlaková
Odlehčovací stoky
Kanalizace jednotná provozovaná
Kanalizace splašková provozovaná
Kanalizace dešťová provozovaná
Kanalizace, vodovod není v majetku ani provozování SmVaK
Elektro kabel
Orientační zákres sítě
SmVaK Ostrava a.s.
Kat. území:
Konská
Tisk dne: 17. 2. 2016
Číslo vyjádření: 003523 / 2016
Měřítko: 1:1000
0
m
50
SmVaK
Severomoravské vodovody a kanalizace Ostrava a.s.
aqualia