



Schéma vnějších zábradlí

- zábradlí na ocelové konstrukci rampy 43,6bm
- madla na fasádě - 4,9bm
- zábradlí na ŽB konstrukci vstupu a schodiště - 6,9bm
- zábradlí u vstupu do jednotky 1.MXX - 7,5bm

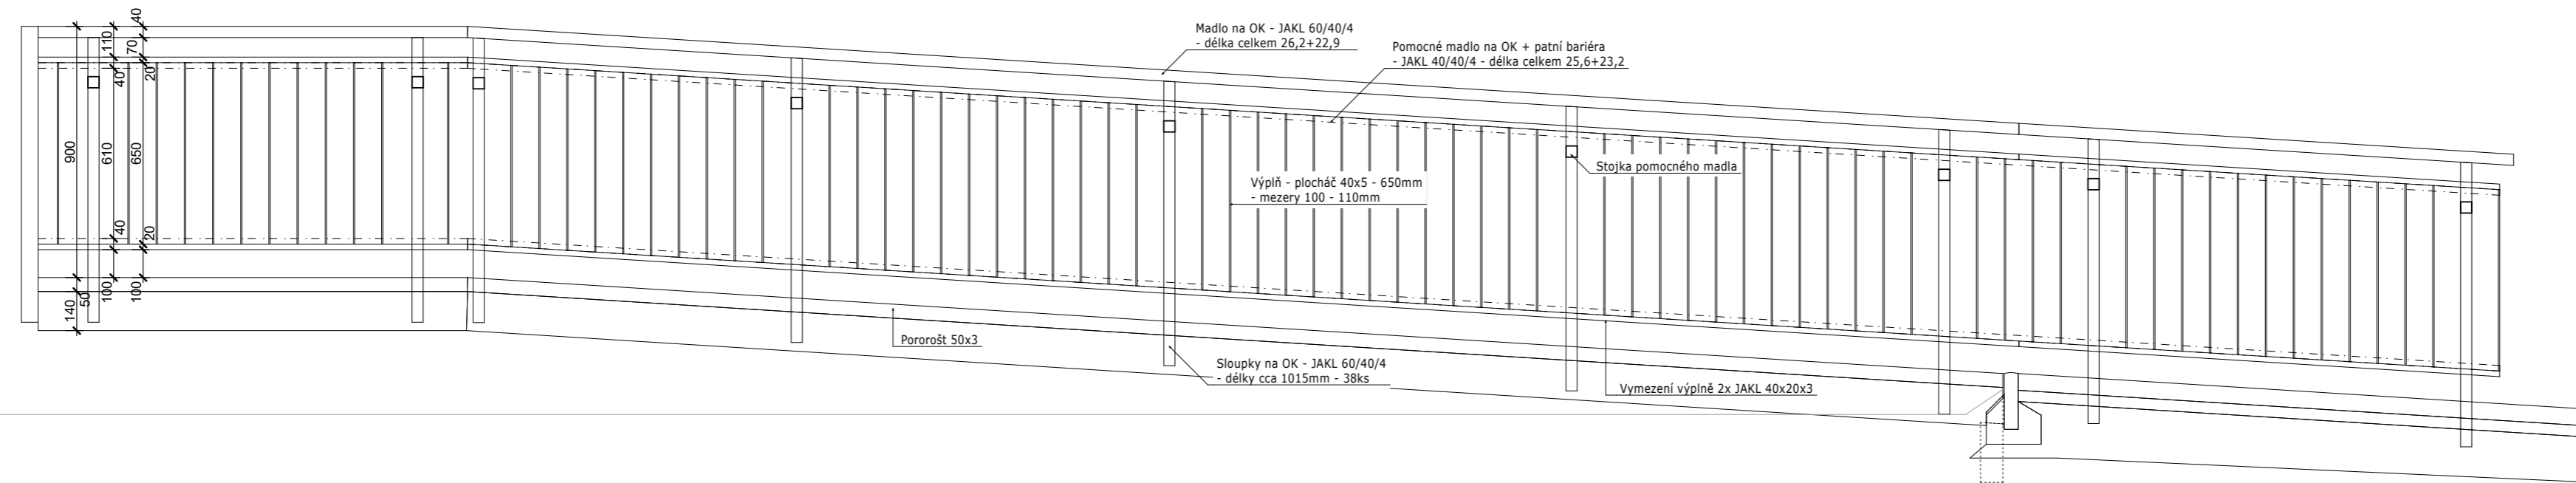

Nájezdová rampa pro ZTP bude provedena jako ocelová konstrukce s pojízdným povrchem z pororoštů. Průjezdná šířka rampy bude 1500mm a sklon plošin budou 6,25%. Zábradlí bude ocelové trubkové s výplní ze svislých sloupků. Budou provedena dvě madla, hlavní ve výši 0,9m, podružné ve výšce 0,75m. Po obvodě rampy bude provedena vodící lišta výšky 150mm. Všechny prvky budou finálně žárově pozinkovány, na spoje budou užitý nerezové prvky. Rampa včetně zábradlí bude provedena v souladu s vyhláškou 398/2009 včetně příloh a dotčených ČSN.

Schéma doplnění stávajícího vnitřního zábradlí

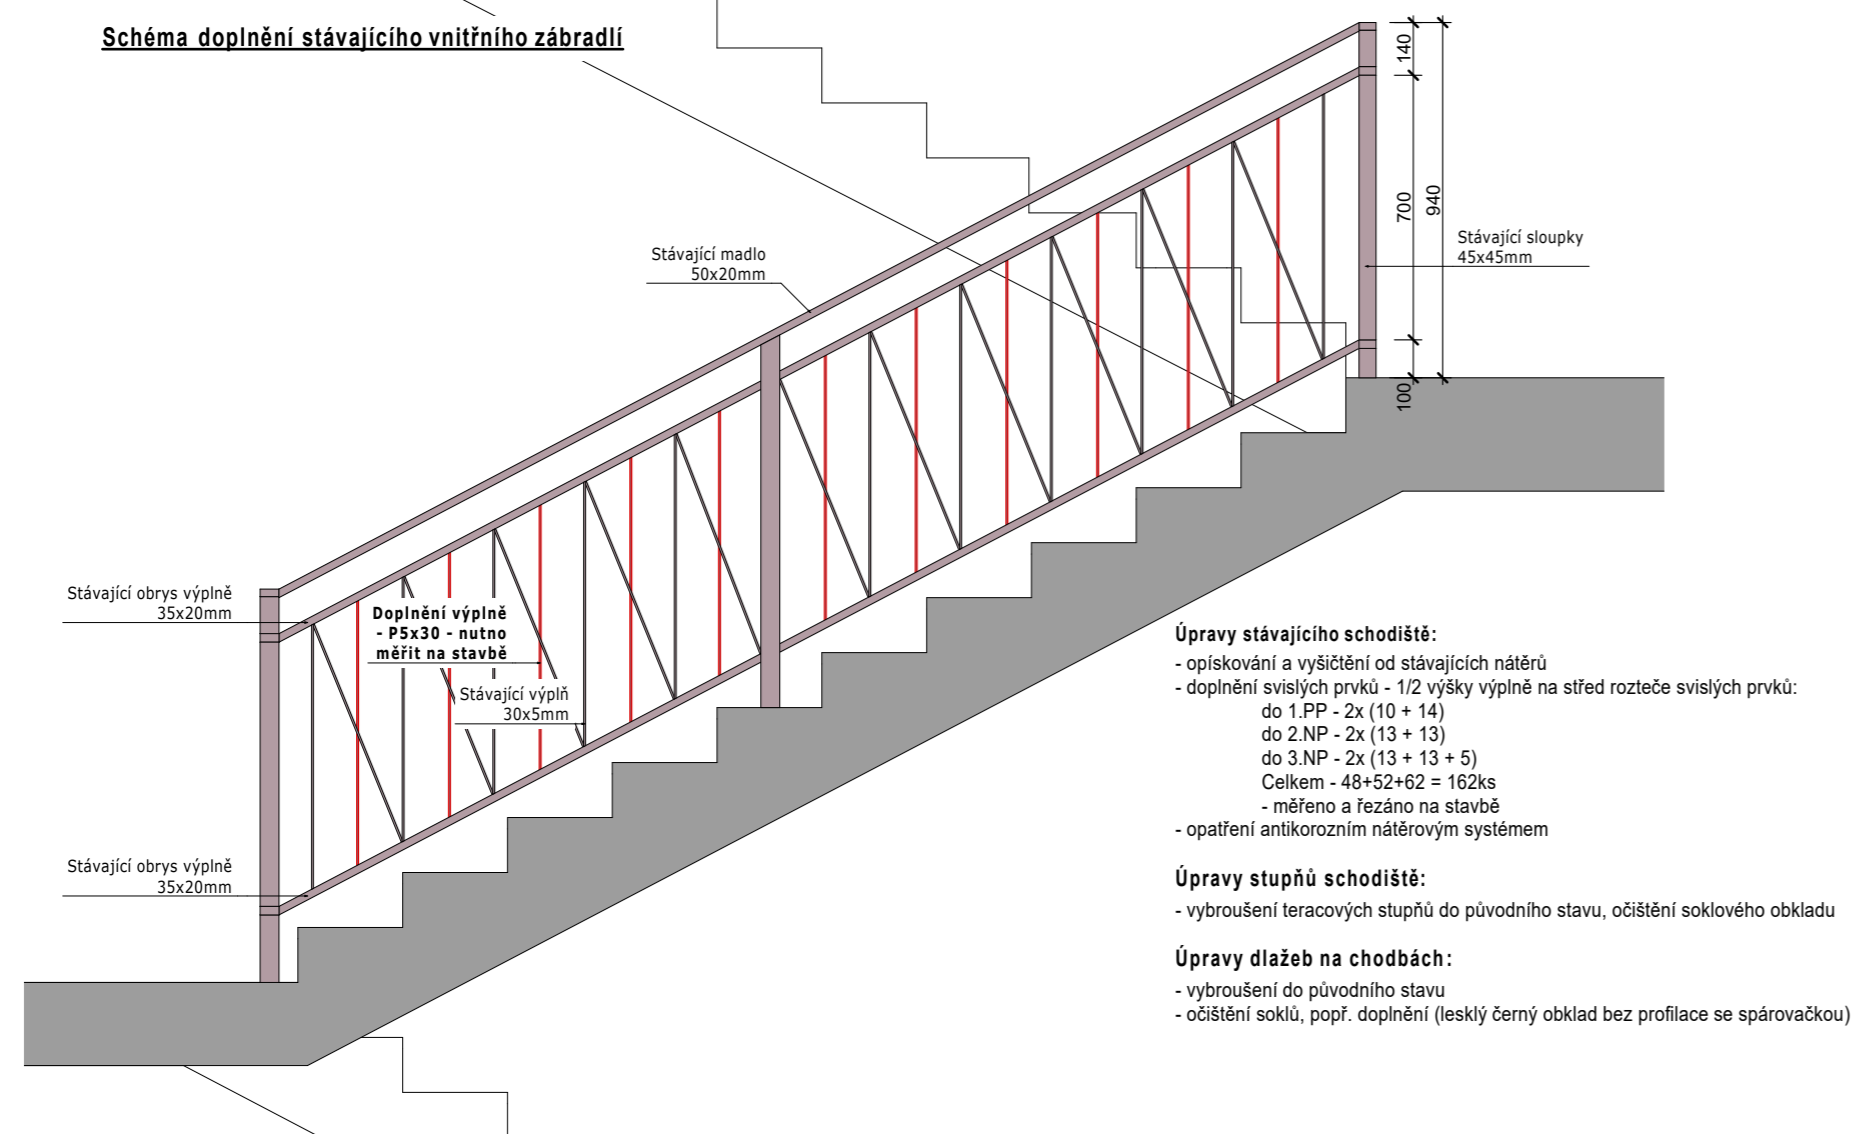

Úpravy stávajícího schodiště:

- opískování a vyčištění od stávajících nátěrů
- doplnění svislých prvků - 1/2 výšky výplně na střed rozteče svislých prvků:
 - do 1.PP - 2x (10 + 14)
 - do 2.NP - 2x (13 + 13)
 - do 3.NP - 2x (13 + 13 + 5)
 - Celkem - 48+52+62 = 162ks
 - měřeno a řezáno na stavbě
- opatření antikoroziním nátěrovým systémem

Úpravy stupňů schodiště:


- vybroušení teracových stupňů do původního stavu, očištění soklového obkladu

Úpravy dlažeb na chodbách:

- vybroušení do původního stavu
- očištění soklů, popř. doplnění (lesklý černý obklad bez profílace se spárovačkou)

POZNÁMKY:

Zábradlí stávajících schodišť budou doplněna svislými příčlemi (P30x5) pro zabezpečení maximálního otvoru ve výplni 120mm (dle ČSN). Zábradlí bude opískováno a opětovně natřeno (RAL). Každý nástupní a výstupní stupeň všech schodišťových ramen budou opatřeny reflexním nátěrem.

MÍSTO STAVBY	pozemky č.: st.437, 904/2, 897/2, 904/15, st.561, st.562 K.ú.: Nebory 701793							
INVESTOR	Město Třinec, Jablunkovská 160, 739 61 Třinec							
ARCHITEKT	ING. ARCH. JIŘÍ FIALA NÁM. SVOBODY 527, TŘINEC, 739 61 Číslo autorizace: 3500 Typ autorizace: A							
PROJEKT	NÍZKONÁKLADOVÉ BYDLENÍ - SOCIÁLNÍ BYDLENÍ NEBORY Č.P. 360							
FÁZE PROJEKTU	DOKUMENTACE PRO PROVEDENÍ STAVBY	ČÁST	ARCHITEKTURA					
NÁZEV VÝKRESU	ZÁMEČNICKÉ KCE - doplnění vnitřního zábradlí	INDEX	FORMÁT	MĚŘÍTKO	P.	13_11	DATUM	Č.V.
			570 x 297	1:100	K.	FM	06/2015	D5