

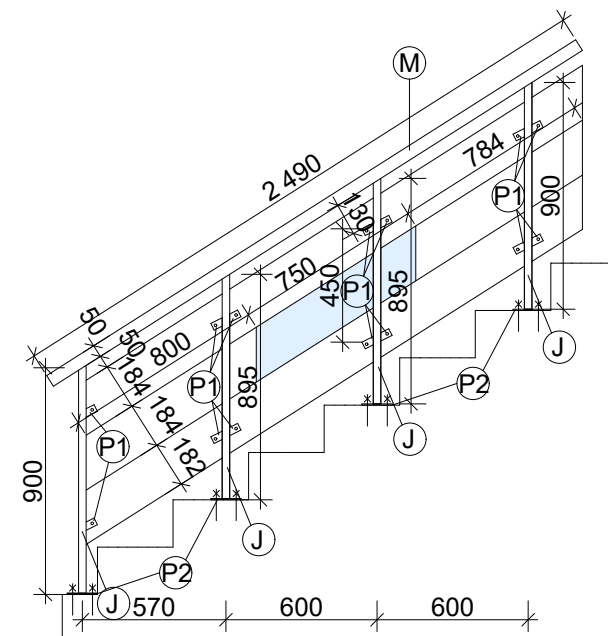
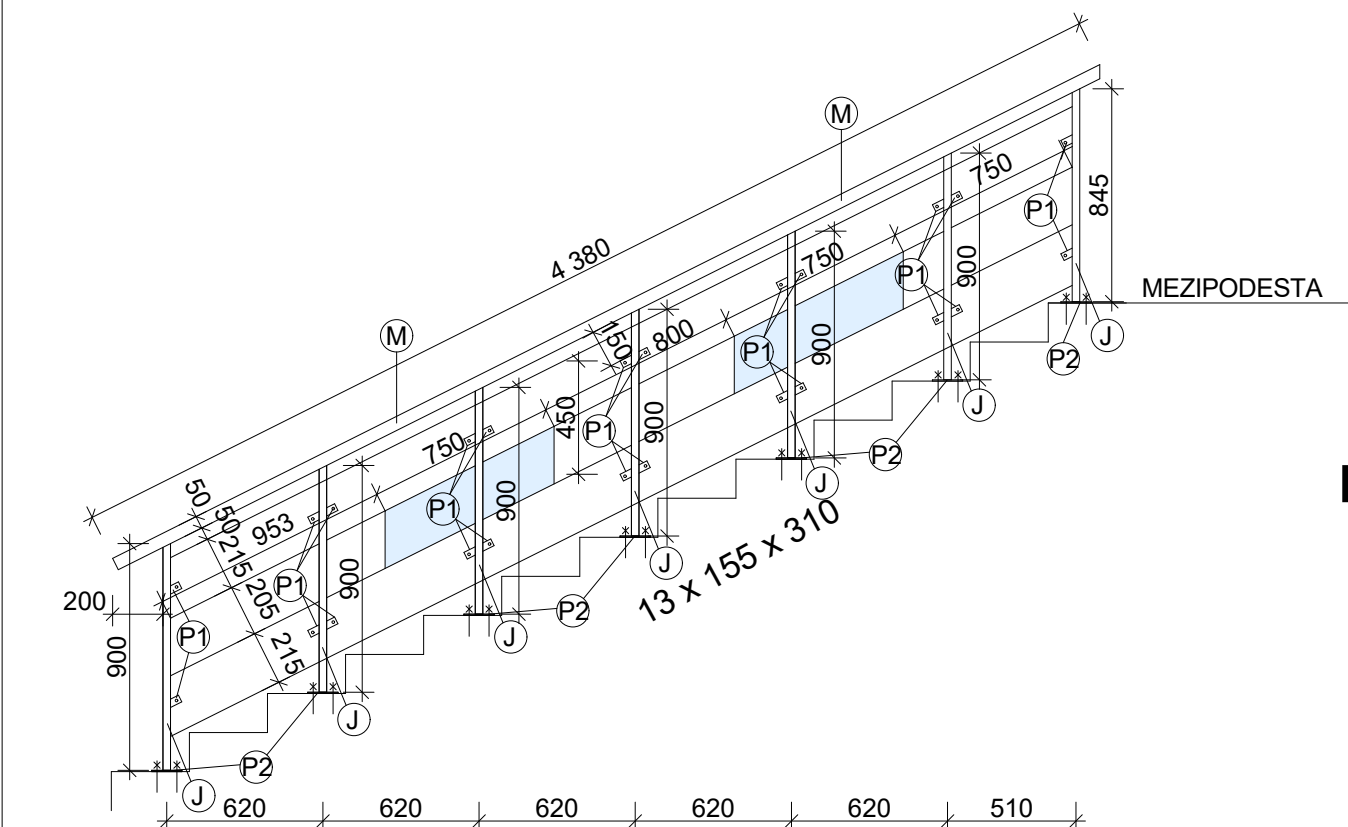
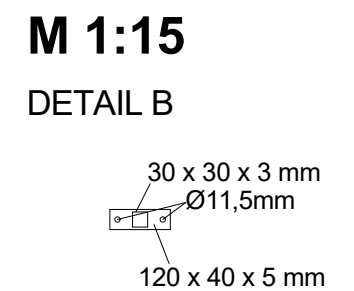


OZN.	OCEL	JAKOST	PROFIL (mm)	DÉLKA (m)	KS	KG	PROŘEZ (+ 15%)
M	BEZEŠ. TRUBKA	11353.1	Ø 51 x 3,1	4,38	1	16,51	18,99kg
M	BEZEŠ. TRUBKA	11353.1	Ø 51 x 3,1	3,90	1	14,70	16,91kg
M	BEZEŠ. TRUBKA	11353.1	Ø 51 x 3,1	1,20	1	4,52	5,20kg
M	BEZEŠ. TRUBKA	11353.1	Ø 51 x 3,1	2,49	1	9,39	10,80kg
J	OCEL. JEKL	S235JRH	30 x 30 x 3	0,90	15	33,75	38,81kg
J	OCEL. JEKL	S235JRH	30 x 30 x 3	1,00	4	10,00	11,50kg
P1	PLOCHÁ OCEL	11343.21	30 x 3	0,05	66	2,34	2,69kg
P2	PLOCHÁ OCEL	S235JR	40 x 5	0,12	20	3,58	4,12kg

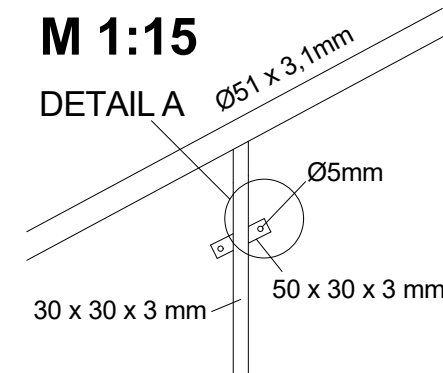

- OCELOVÁ KONSTRUKCE ZÁBRADLÍ BUDE SVAŘENÁ
- MADLO Z BEZEŠVÉ OCELOVÉ TRUBKY BUDE PŘIVAŘENO KE SVISLÝM OCELOVÝM JEKLŮM (ROZMĚRY DLE VÝKRESU)
- NA OCELOVÝCH JEKLÍCH BUDOU PŘIVAŘENÉ UCHÝTKY Z PLOCHÉ OCELE PRO DŘEVOTŘÍSKOVÉ DESKY S NALISOVANÝM LAMINÁTEM
- ZÁBRADLÍ BUDE KOTVENO PŘES ÚCHYTKY Z PLOCHÉ OCELE NA SCHODIŠŤOVÉ STUPNĚ POMOCÍ CHEMICKÝCH KOTEV M10 - ZÁVITOVÁ TYČ, DÉLKA 150mm, MATICE ŠESTIHRANNÁ M10
- ZÁBRADLÍ BUDE NA KONCI UKOTVENO DO STĚNY POMOCÍ CHEMICKÝCH KOTEV M10 - ZÁVITOVÁ TYČ, DÉLKA 150mm, MATICE ŠESTIHRANNÁ M10
- NA OCELOVOU KONSTRUKCI BUDE PŘÍŠROUBOVÁNA DŘEVOTŘÍSKOVÁ DESKA - VRUT DO DŘEVA S PLOCHOU HLAVOU NA IMBUS, DÉLKA 17mm
- V DESCE BUDOU PROVEDENY OTVORY PRO PROSVĚTLENÍ, DO OTVORŮ BUDOU VLOŽENY DESKY Z PLEXISKLÁ
- OCELOVÉ KONSTRUKCE BUDOU OPATŘENY ZÁKLADNÍM NÁTĚREM A DVĚMI VRSTVAMI OCHRANNÉHO VRCHNÍHO NÁTĚRU - ODSŤÍN BUDE UPŘESNĚN NA MÍSTĚ STAVBY, DLE VZORNÍKU A STÁVAJÍCÍHO ZÁBRADLÍ NA HLAVNÍM SCHODIŠTI

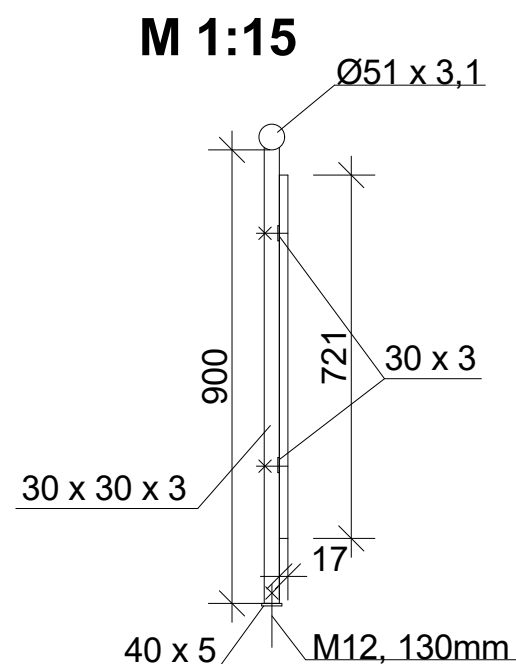

HLAVNÍ PROJEKTANT	VYPRACOVAL	ZODP. PROJEKTANT	<u>Ing. David Kaleta</u> <b>Ka-ateliér</b> mobil: +420 723 348 714 e-mail: david.kaleta@ka-atelier.cz Oldřichovice 869 739 61 Třinec			
Ing. David Kaleta	Ing. David Kaleta					
INVESTOR: Město Třinec, Jablunkovská 160, Staré Město, 739 61 Třinec						
MÍSTO STAVBY: parc. č. 926/1, k.ú. Třinec			FORMÁT 2xA4 DATUM 01/2017 STUPEŇ DPS Č. ZAKÁZKY 904 - 16			
STAVBA: ÚPRAVA POVRCHU VNITŘNÍCH SCHODIŠŤ Vedlejší schodiště						
OBSAH: ZÁBRADLÍ					MĚŘÍTKO 1:30	Č. VÝKRESU D1.1. - 09