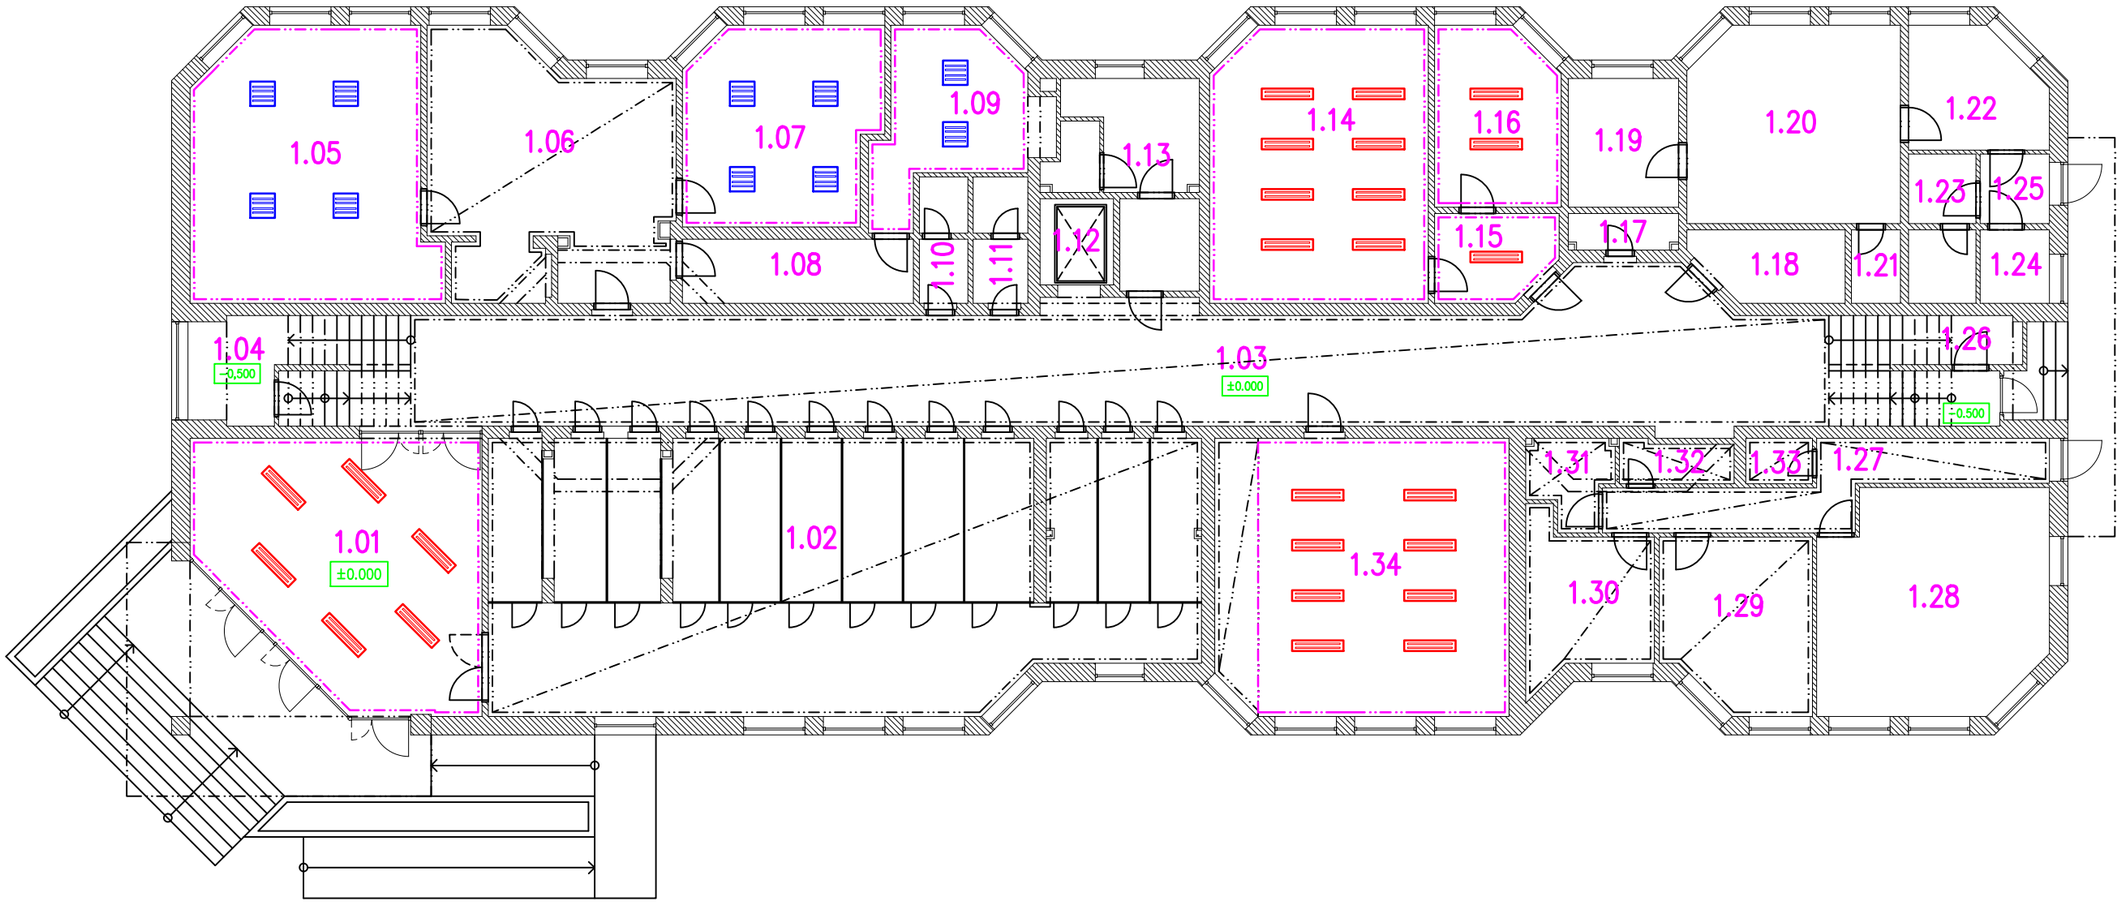

LEGENDA:

Nové kazetové zářivkové svítidlo
- nová kabeláž napojena na stávající spínač kabelem CYKY 3×1,5

Stávající přisazená stropní svítidla
- demontáž a zpětná montáž
+ nová kabeláž napojeno na stávající spínač kabelem CYKY 3×1,5

POZNÁMKA:

- Připojovací vodorovná kabeláž svítidel vedena volně v SDK KCI
- Svislá kabeláž vedena v drážce ve zdivu se zpětnou opravou VC omítky a maleb (cca 2,5×8)

Vypracoval :	Projekční kancelář lay-out s.r.o., nám. Svobody 527, 739 61 Třinec mobil:+420 776 213 159 / cieslar@lay-out.cz
Investor :	Město Třinec, Jablunkovská 160, 739 61 Třinec
Místo stavby :	Obec Třinec, k.ú. Lyžbice, parc.č. 3130/2; 3130/3; 3130/4; 3130/6; 3130/7
Název stavby :	Třinecká obchodní akademie, Třinec, ul. Beskydská č.p. 1140 - výměna výplní otvorů - II. etapa
Výkres :	ÚPRAVA ELEKTROINSTALACE 1.NP

PROJEKČNÍ KANCELÁŘ lay-out

Datum vypracování :	03 / 2017
Stupeň dokumentace :	DPS
Číslo zakázky :	L2017-23
Měřítko :	1:150
Číslo výkresu :	D.22