



POHLED OD JIHOZÁPADU

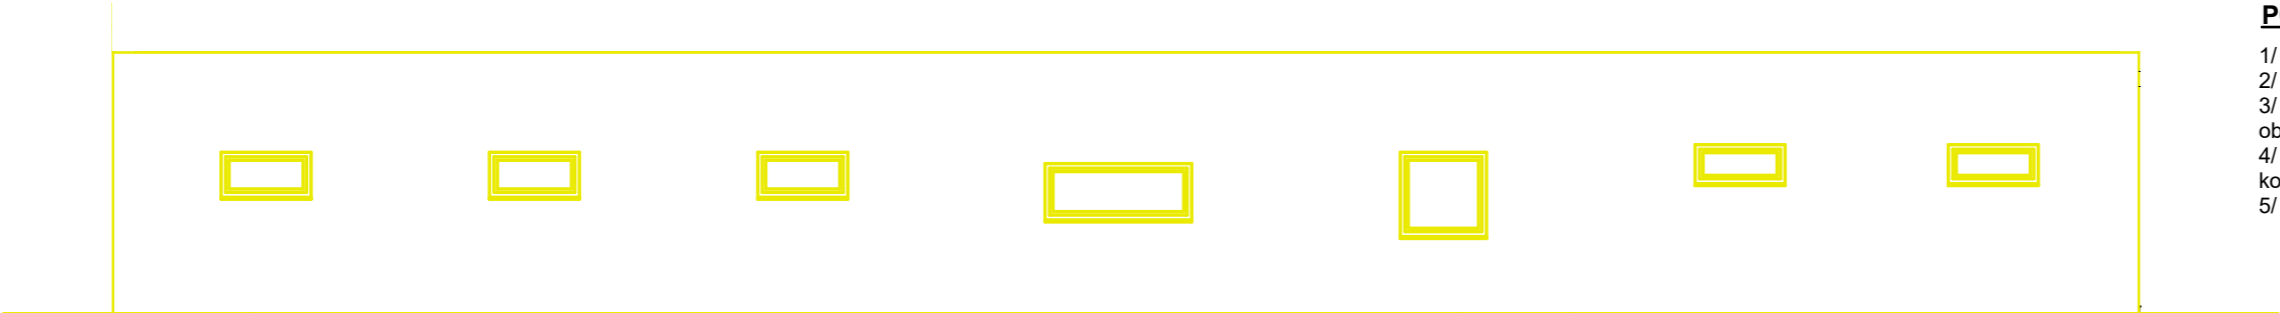


POZNÁMKY:

- 1/ POZOR !!!! všechny rozměry ověřit dle skutečného stavu na stavbě
- 2/ POZOR !!!! všechny zjištěné odchylky stávajícího stavu od PD konzultovat se zodp. projektantem projektu
- 3/ POZOR !!!! během provádění bouracích prací nutno dodržovat pracovní postupy tak, aby nedošlo k porušení stability objektu
- 4/ POZOR !!!! před zahájením bouracích prací nutno odpojit veškerá instalační vedení (odpojení jednotlivých okruhů konzultovat s provozovatelem objektu)
- 5/ POZOR !!!! při všech bouracích pracech bude dodržován plán BOZP


PŮDORYS

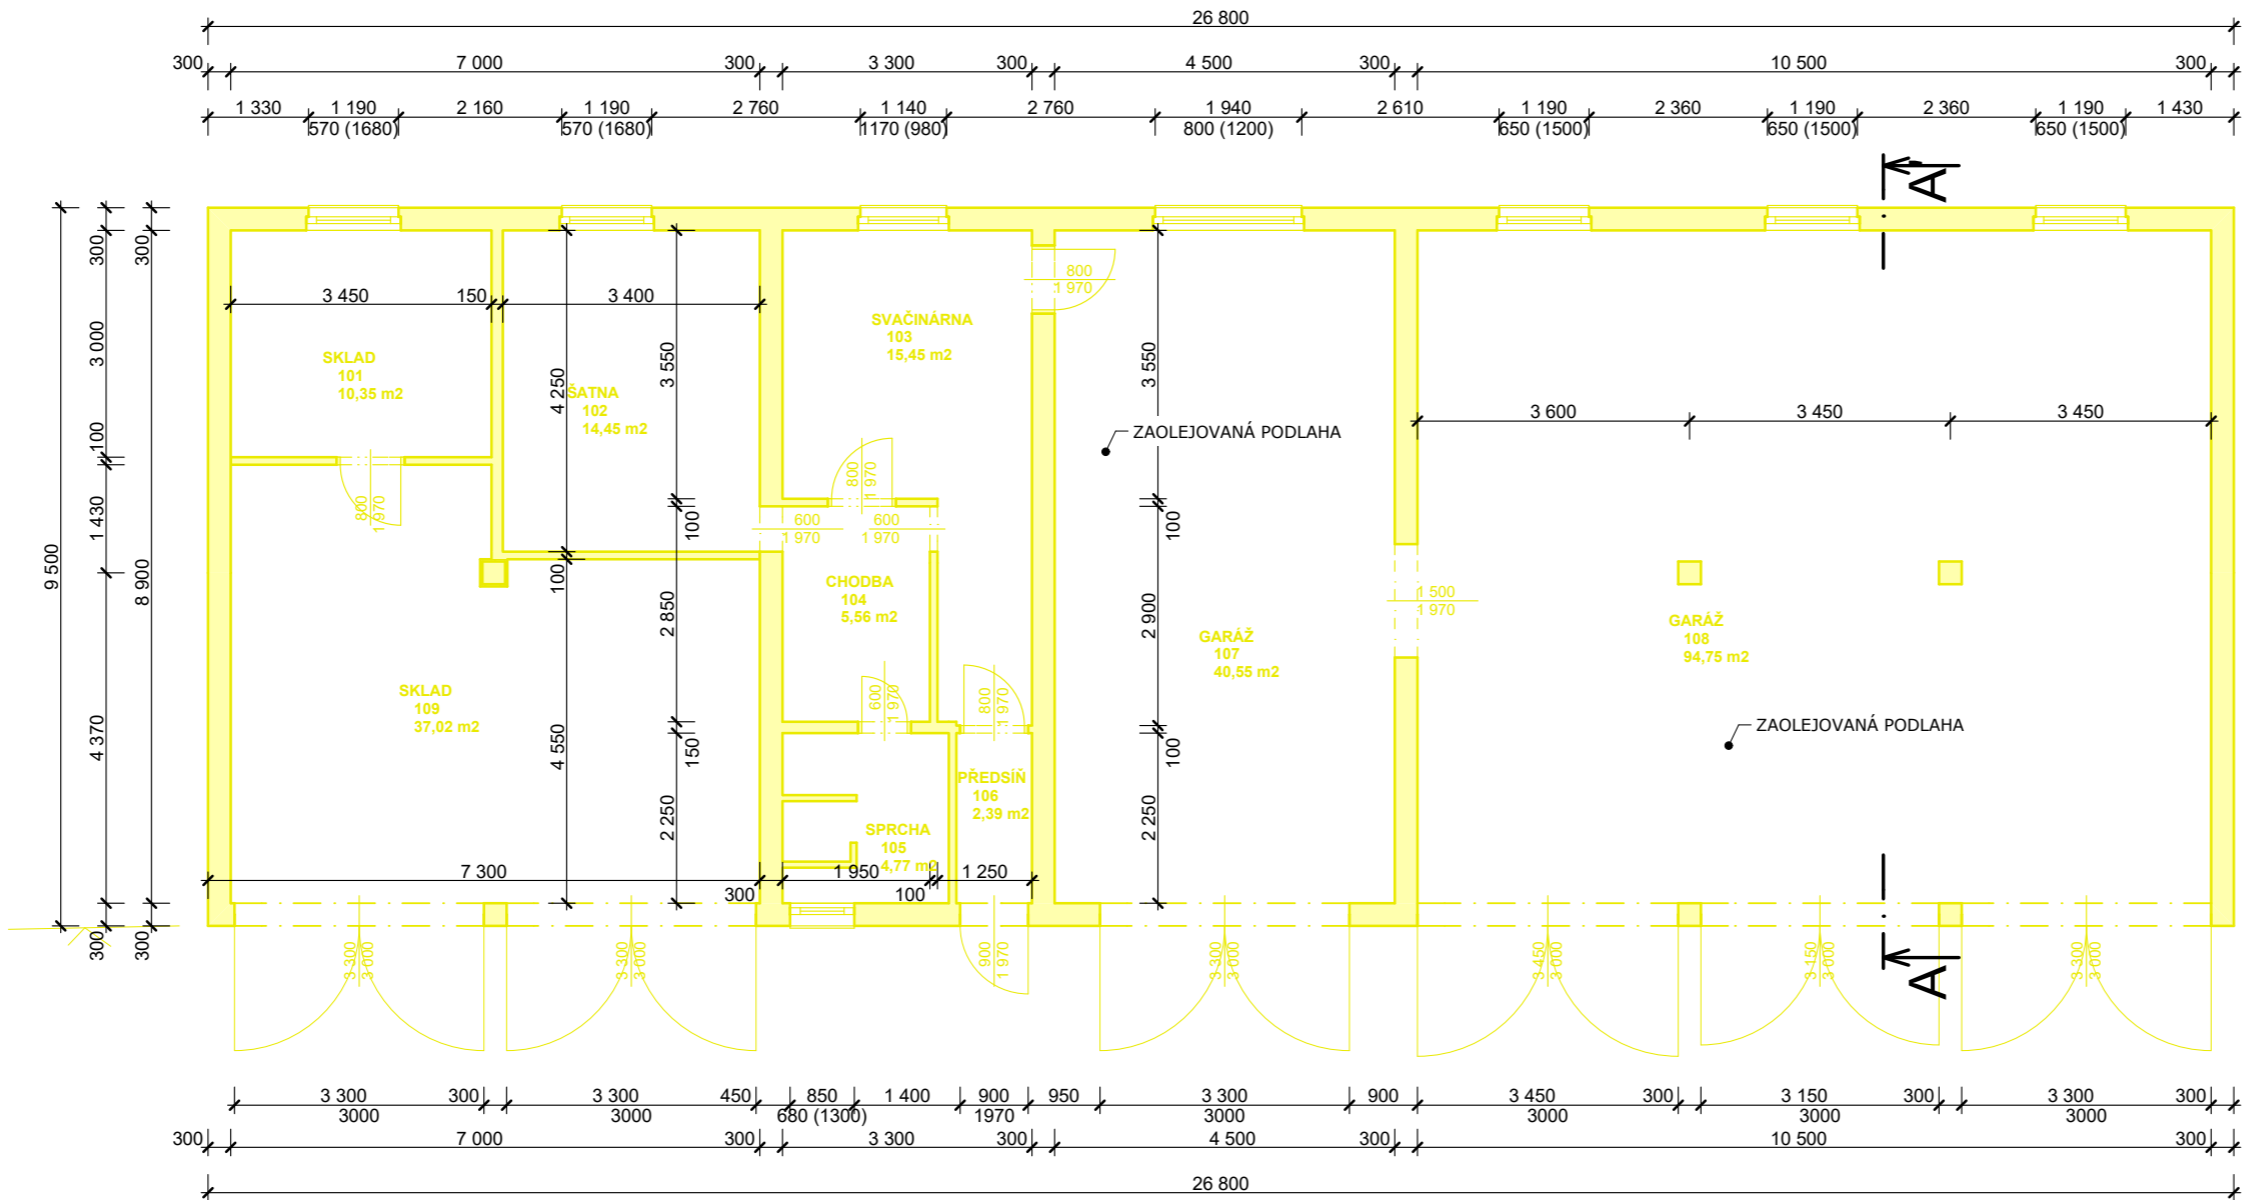


POHLED OD SEVEROVÝCHODU

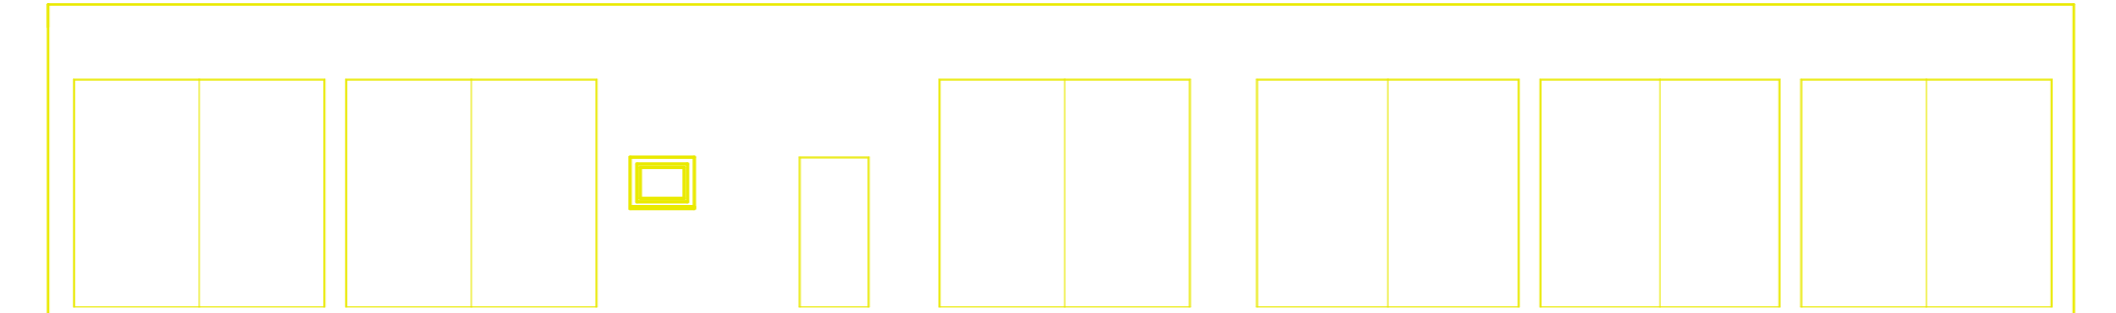

ŘEZ A-A

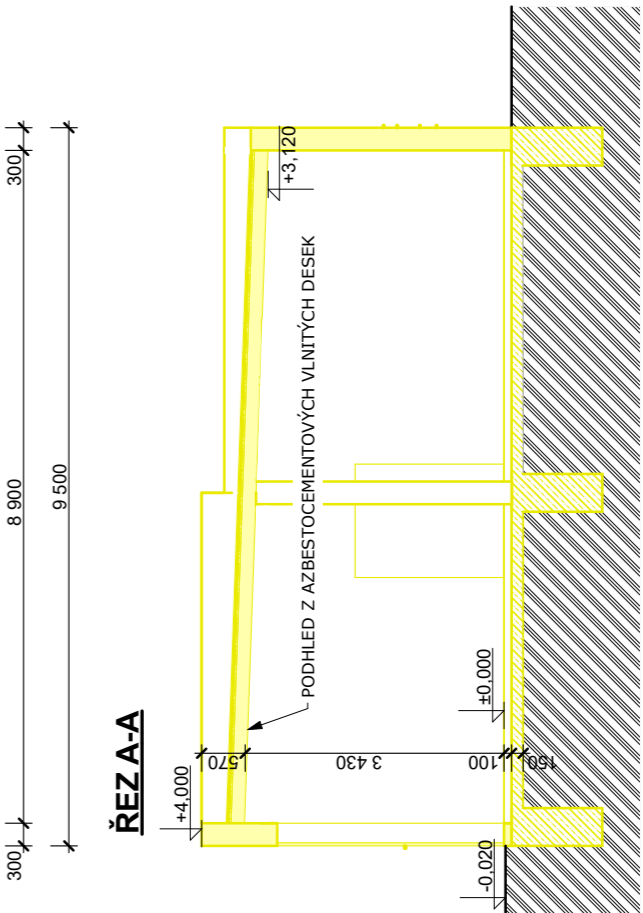


POHLED OD SEVEROZÁPADU

 

LEGENDA:

- BOURANÉ KONSTRUKCE - ZDIVO (CPP) + STŘECHA (TRAPÉZOVÝ PLECH)
- BOURANÉ KONSTRUKCE - ŽB ZÁKLADOVÁ KONSTRUKCE
- ZEMINA PŮVODNÍ

MÍSTO STAVBY		pozemky č.: 904/2, 904/15, st. 562, st. 561 K.ú.: Nebory 701793		<div></div> <div>FIALA ARCHITECTS</div>						
INVESTOR		Město Třinec, Jablunkovská 160, 739 61 Třinec								
ARCHITEKT		ING. ARCH. JIŘÍ FIALA NÁM. SVOBODY 527, TŘINEC, 739 61 Číslo autorizace: 3500 Typ autorizace: A								
PROJEKT										
NÍZKONÁKLADOVÉ BYDLENÍ - SOCIÁLNÍ BYDLENÍ NEBORY Č.P. 360										
FÁZE PROJEKTU				ČÁST						
BOURACÍ PRÁCE				ARCHITEKTURA						
NÁZEV VÝKRESU				INDEX	FORMÁT	MĚŘÍTKO	P.	15_	DATUM	Č.v.
SO02 - GARÁŽE				.	570 x 297	1:100	K.	FM	11/2015	2