



VYJÁDRĚNÍ O EXISTENCI SÍTĚ ELEKTRONICKÝCH KOMUNIKACÍ společnosti Nej TV a.s. (dále jen „Vyjádření“)

vydané podle § 101 zákona č. 127/2005 Sb., o elektronických komunikacích a o změně některých souvisejících zákonů (zákon o elektronických komunikacích), ve znění pozdějších předpisů a § 161 zákona č. 183/2006 Sb., o územním plánování a stavebním řádu (stavební zákon) či dle dalších příslušných právních předpisů

Důvod vydání Vyjádření: Stanovisko o existenci sítě k dokumentaci pro stavební povolení investiční akce (DSP)

Platnost tohoto Vyjádření končí dne: 07.07.2016

Žadatel	UDI MORAVA s.r.o., Havlíčkovo nábřeží 38, 702 00 Ostrava, žádost zn. 52/2014 ze dne 23.06.2015, Ing. Michal Kreutz, tel. +420 597317462, +420 734305103, kreutz.michal@udimorava.cz	
Stavebník	Město Třinec, Jablunkovská 160, 739 61 Třinec	
Název akce	Rekonstrukce zastávkového zálivu v Neborech u školy včetně nástupiště a chodníku	
Zájmové území	Okres	Frýdek Místek
	Obec	Třinec
	Kat. území/č. parcely	Nebory
	Upřesnění místa	dle 2x přiložené situace
Akcí dotčené mapové listy dokumentace		

Žadatel shora označenou žádostí určil a vyznačil zájmové území, jakož i stanovil důvod pro vydání Vyjádření. Na základě určení a vyznačení zájmového území Žadatelem a na základě stanovení důvodu pro vydání Vyjádření vydává společnost Nej TV a.s. následující Vyjádření:

nedojde ke střetu

se sítě elektronických komunikací (dále jen SEK) společnosti Nej TV a.s., jejíž existence a poloha je zakreslena v přiložené Situaci trasy SEK společnosti Nej TV a.s., případně je upřesněna v textu tohoto Vyjádření. Ochranné pásmo SEK je v souladu s ustanovením § 102 zákona č. 127/2005 Sb., o elektronických komunikacích a o změně některých souvisejících zákonů stanoveno rozsahem 1,5 m po stranách krajního vedení SEK a není v přiložené situaci/ situacích společnosti Nej TV a.s. vyznačeno (dále jen *Ochranné pásmo*).

1/ Vyjádření je platné pouze pro zájmové území určené a vyznačené Žadatelem, jakož i pro důvod vydání Vyjádření stanovený Žadatelem.

Vyjádření pozbývá platnosti:

- Uplynutím vyznačené doby platnosti Vyjádření
- Změnou rozsahu zájmového území
- Změnou důvodu vydání Vyjádření uvedeného v Žádosti

2/ Stavebník, nebo jím pověřený subjekt, je povinen poté, kdy zjistil, že dojde ke střetu se SEK nebo Ochranným pásmem, vyzvat společnost Nej TV a.s. ke stanovení konkrétních podmínek ochrany SEK, případně k přeložení SEK, a to prostřednictvím pracovníka, pověřeným ochranou sítě (dále jen „POS“):

Ing. Josef Baron, tel.: +420 737119498, e-mail: baron@nejtv.cz

3/ **Přeložení SEK zajistí společnost Nej TV a.s.**, Stavebník, který vyvolal přeložku SEK, je dle ustanovení § 104 odst. 16 zákona č. 127/2005 Sb., o elektronických komunikacích a o změně některých souvisejících zákonů povinen uhradit společnosti Nej TV a.s. veškeré náklady na nezbytné úpravy dotčeného úseku na úrovni stávajícího technického řešení. **Pro přeložení SEK je stavebník povinen uzavřít se společností Nej TV a.s. Smlouvu o realizaci přeložky SEK.**

4/ Pro vytyčení podzemního vedení SEK (dále jen PVSEK) je stavebník, nebo jím pověřený subjekt, povinen kontaktovat POS, u objednávky na vytyčení nutno uvést Čís. jednací tohoto vyjádření, vytyčení nutno objednat 14 dní před zahájením jakýchkoliv činností.

5/ Stavebník, nebo jím pověřený subjekt, je rovněž povinen řídit se Všeobecnými podmínkami ochrany SEK společnosti Nej TV a.s., které jsou nedílnou součástí tohoto *Vyjádření*.

6/ Společnost Nej TV a.s. prohlašuje, že Žadateli byly pro jím určené a vyznačené zájmové území poskytnuty veškeré dostupné informace o SEK.

7/ Žadatel se převzetím tohoto *Vyjádření* zavazuje, že poskytnuté informace a data použije pouze k účelu, pro který mu byly poskytnuty, že je nebude neoprávněně rozmnožovat, rozšiřovat, pronajímat, půjčovat či jinak využívat bez souhlasu poskytovatele a je si vědom své odpovědnosti vyplývající z obecně závazných právních předpisů při porušení těchto povinností.

Přílohy *Vyjádření*:


- Všeobecné podmínky ochrany SEK společnosti Nej TV a.s.
- Situace zájmového území dodané žadatelem: 2 listy
- Situace M 1:500 s geodetickým zaměřením trasy SEK:

Společnost Nej TV a.s. souhlasí se stavebním povolením k uvedené investiční akci.

Vyjádření vydala společnost Nej TV a.s. v Třinci dne: 07.07.2015

**Nej TV a.s.
Evidence sítí
nám. Svobody 526
739 61 Třinec**

Vyřizuje: Ing. Josef Baron
Tel.: +420 558998127
E-mail: dokumentace@nejtv.cz

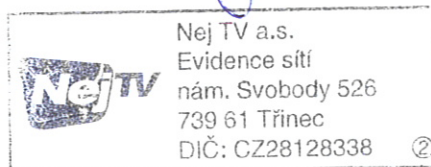

Všeobecné podmínky ochrany SEK společnosti Nej TV a.s.**I. Obecná ustanovení**

1. Stavebník, nebo jím pověřený subjekt, je povinen při provádění jakýchkoliv činností, především stavebních nebo jiných prací, při odstraňování havárií a projektování staveb, řídit se platnými právními předpisy, technickými a odbornými normami (včetně doporučených) a technologickými postupy a učinit veškerá nezbytná opatření, aby nedošlo k ohrožení nebo poškození SEK společnosti Nej TV a.s. a je srozuměn s tím, že SEK jsou součástí veřejné komunikační sítě, jsou zajišťovány ve veřejném zájmu a jsou chráněny právními předpisy.
2. Při jakýchkoliv činnostech v blízkosti vedení SEK je stavebník, nebo jím pověřený subjekt, povinen respektovat ochranné pásmo SEK tak, aby nedošlo k poškození nebo zamezení přístupu k SEK. Při křížení nebo souběhu činností je povinen řídit se platnými právními předpisy, technickými a odbornými normami (včetně doporučených) a technologickými postupy. Při jakékoliv činnosti ve vzdálenosti menší než 1,5 m od krajního vedení vyznačené trasy podzemního vedení SEK (dále jen PVSEK) nesmí používat mechanizační prostředky a nevhodné nářadí.
3. Při porušení kterékoliv z povinností stavebníka, nebo jím pověřeného subjektu, uvedené ve Všeobecných podmínkách ochrany SEK společnosti Nej TV a.s., je stavebník nebo jím pověřený subjekt, odpovědný za veškeré náklady a škody, které společnosti Nej TV a.s. vzniknou porušením jeho povinností.
4. V případě zahájení zemních prací po uplynutí doby platnosti tohoto *Vyjádření*, nelze toto *Vyjádření* použít jako podklad pro vytýčení SEK, je nutno požádat o nové *Vyjádření*.

II. Činnosti v blízkosti SEK

1. Zahájení činností je stavebník, nebo jím pověřený subjekt, povinen oznámit POS, v oznámení bude uvedeno číslo *Vyjádření*, k němuž se vztahují tyto podmínky.
2. Před zahájením zemních prací či jakýchkoliv jiných činností je stavebník, nebo jím pověřený subjekt, povinen zajistit vytýčení trasy PVSEK na terénu pracovníkem POS. S vyznačenou trasou PVSEK prokazatelně seznámí pracovníky, kteří budou tyto činnosti provádět.
3. Stavebník, nebo jím pověřený subjekt, je povinen upozornit pracovníky, kteří budou provádět zemní práce, aby zjistili nebo ověřili stranovou a hloubkovou polohu PVSEK příčnými sondami, s možnou odchylkou +/- 30 cm mezi skutečným uložením PVSEK a údaji ve výkresové dokumentaci.
4. Dojde-li při provádění zemních prací k odkrytí PVSEK, je povinen stavebník, nebo jím pověřený subjekt, vyzvat POS ke kontrole PVSEK před zakrytím. Zához je oprávněn provést až poté, kdy prokazatelně obdržel souhlas POS.
5. Při provádění zemních prací v blízkosti PVSEK je stavebník, nebo jím pověřený subjekt, povinen postupovat tak, aby nedošlo ke změně hloubky uložení nebo prostorového uspořádání PVSEK. Odkryté PVSEK je stavebník, nebo jím pověřený subjekt, povinen zabezpečit proti prověšení, poškození a odcizení.
6. Při zjištění jakéhokoliv rozporu mezi údaji ve výkresové dokumentaci a skutečností je stavebník, nebo jím pověřený subjekt, povinen bez zbytečného odkladu přerušit práce a věc oznámit POS. V přerušovaných pracích je oprávněn pokračovat až po projednání a schválení dalšího postupu, prokazatelně stanoveného POS.
7. V místech, kde PVSEK vystupuje ze země do budovy, rozvaděče, na sloup apod. je stavebník, nebo jím pověřený subjekt, povinen vykonávat zemní práce se zvýšenou mírou opatrnosti kvůli ubývajícímu krytí nad PVSEK.
8. Stavebník, nebo jím pověřený subjekt, není oprávněn trasu PVSEK mimo vozovku přejíždět

vozidly nebo stavební mechanizací do doby, než PVSEK řádně zabezpečí proti mechanickému poškození. Způsob mechanické ochrany trasy PVSEK je povinen projednat s POS. Při přepravě vysokého nákladu nebo mechanizace pod trasou nadzemního vedení SEK (dále jen NVSEK) je povinen respektovat výšku vedení nad zemí.

9. Stavebník, nebo jím pověřený subjekt, není oprávněn na trase PVSEK (včetně ochranného pásma) měnit niveletu terénu, vysazovat trvalé porosty ani měnit rozsah a konstrukci zpevněných ploch (např. komunikací, parkovišť, vjezdů aj.).

10. Stavebník, nebo jím pověřený subjekt, není oprávněn užívat, přemísťovat a odstraňovat technologické prvky, ochranné a pomocné prvky SEK, rovněž není oprávněn manipulovat s kryty kabelových komor a vstupovat do kabelových komor, jakkoliv manipulovat s odkrytými prvky SEK, příp. technologickými rezervami bez souhlasu POS.

11. Stavebník, nebo jím pověřený subjekt, je povinen každé zjištěné, nebo způsobené poškození, případně odcizení vedení SEK neprodleně oznámit POS nebo na bezplatnou zákaznickou telefonní linku 800 944 800.

III. Křížení a souběh se SEK

1. Stavebník, nebo jím pověřený subjekt, je povinen v místech křížení PVSEK se sítěmi technické infrastruktury, pozemními komunikacemi, parkovacími plochami, vjezdy ukládat PVSEK ve stanovené hloubce a chránit PVSEK chráničkami s přesahem minimálně 0,5 m na každou stranu od hrany křížení, chráničku je povinen utěsnit a zamezit tím vnikání nečistot.

2. Stavebník, nebo jím pověřený subjekt, je povinen umístit stavbu vjezdu nebo sjezdu tak, aby SEK byly umístěny v minimální hloubce 0,6 m, v případě, že stavebník, nebo jím pověřený subjekt, není schopen tuto povinnost zajistit, je povinen kontaktovat POS.

3. Stavebník, nebo jím pověřený subjekt, je povinen základy staveb, opěrných zdí, podezdívek umístit tak, aby dodržel minimální vodorovný odstup 1,5 m od krajního vedení, pokud není schopen tuto povinnost zajistit, je povinen kontaktovat POS.

4. Stavebník, nebo jím pověřený subjekt, není oprávněn trasy PVSEK znepřístupnit, např. zabetonováním.

IV. Práce v objektech a demolice objektů

1. Stavebník, nebo jím pověřený subjekt, je povinen před zahájením jakýchkoliv prací v budovách a jiných objektech, kterými by mohl poškodit stávající SEK, prokazatelně kontaktovat POS a zajistit u společnosti Nej TV a.s. bezpečné odpojení a uložení SEK.

2. V případě provádění prací v budovách a jiných objektech je stavebník, nebo jím pověřený subjekt, povinen provést průzkum vnějších i vnitřních vedení SEK na omítce i pod ní.

25.6.2015/149

Předmět: UDI Morava - žádost o vyjádření k PD
Od: Michal Kreutz <kreutz.michal@udimorava.cz>
Datum: 23.6.2015 9:38
Komu: Josef Baron <baron@nejtv.cz>

vyj. j. TZ 149/15
7.7. 2015

Dobrý den,

v příloze zasílám vybranou část dokumentace pro SP " REKONSTRUKCE ZASTÁVKOVÉHO ZÁLIVU V NEBORECH U ŠKOLY VČETNĚ NÁSTUPIŠTĚ A CHODNÍKU". Prosím o vydání Vašeho stanoviska

Předem děkuji

--

S pozdravem

M. Kreutz

UDI Morava s.r.o
Havlíčkovo nábř. 38
Ostrava 702 00

597 317 462
734 305 103

— Přílohy: —

sharp_trinec_nejtv_cz_20140422_104616.pdf	3,5 MB
žádost Nej TV.doc	221 kB
SO_101_01 TZ.doc	112 kB
C.2 Situace Nebory DSP.pdf	1,0 MB
B.01 Širší vazby Nebory.pdf	184 kB
C.03 Vzorové řezy Nebory.pdf	403 kB

TZ 007/14 22.4.2014

Sídlo projekce:

Havlíčkovo nábř.38, Ostrava, 702 00Registrace u Krajského soudu v Ostravě,
obchodní rejstřík, oddíl C, vložka 24783*Mgr. C. J. TR 140/15
7.7.2015*Nej TV a.s., nám. Svobody 526,
Třinec 739 61

Váš dopis zn./ze dne

Naše značka
52/2014Vyřizuje
KreutzOstrava
23.6.2015**VĚC: ŽÁDOST**

Na základě objednávky zpracovává naše firma projekt: "**REKONSTRUKCE ZASTÁVKOVÉHO ZÁLIVU V NEBORECH U ŠKOLY VČETNĚ NÁSTUPIŠTĚ A CHODNÍKU**", pro stupeň dokumentace pro stavební povolení. V návrhu jsou řešeny úpravy související s rekonstrukcí stávajících zastávkových pruhů, chodníků a dobudování nástupišť, vč. přístřešku pro cestující a související opravou stávajícího oplocení areálu školky podél sil. I/11. Princip odvodnění zůstává zachován, k tomu jsou navrženy další dvě uliční vpusti napojené na stávající zatrubněné příkopy vedení podél sil. I/11. Žádáme Vás tímto o vyjádření k výše uvedenému záměru dle předložené vybrané části dokumentace pro účely stavebního řízení a stanovení podmínek pro zpracování do PD.

K předchozímu stupni PD bylo vydáno stanovisko zn. TR 097/14 dne 22.4.2014.


S pozdravem



Ing. Nečas Bedřich

Jednatel UDI MORAVA s.r.o.

Příloha: - vybraná textová a výkresová část dokumentace

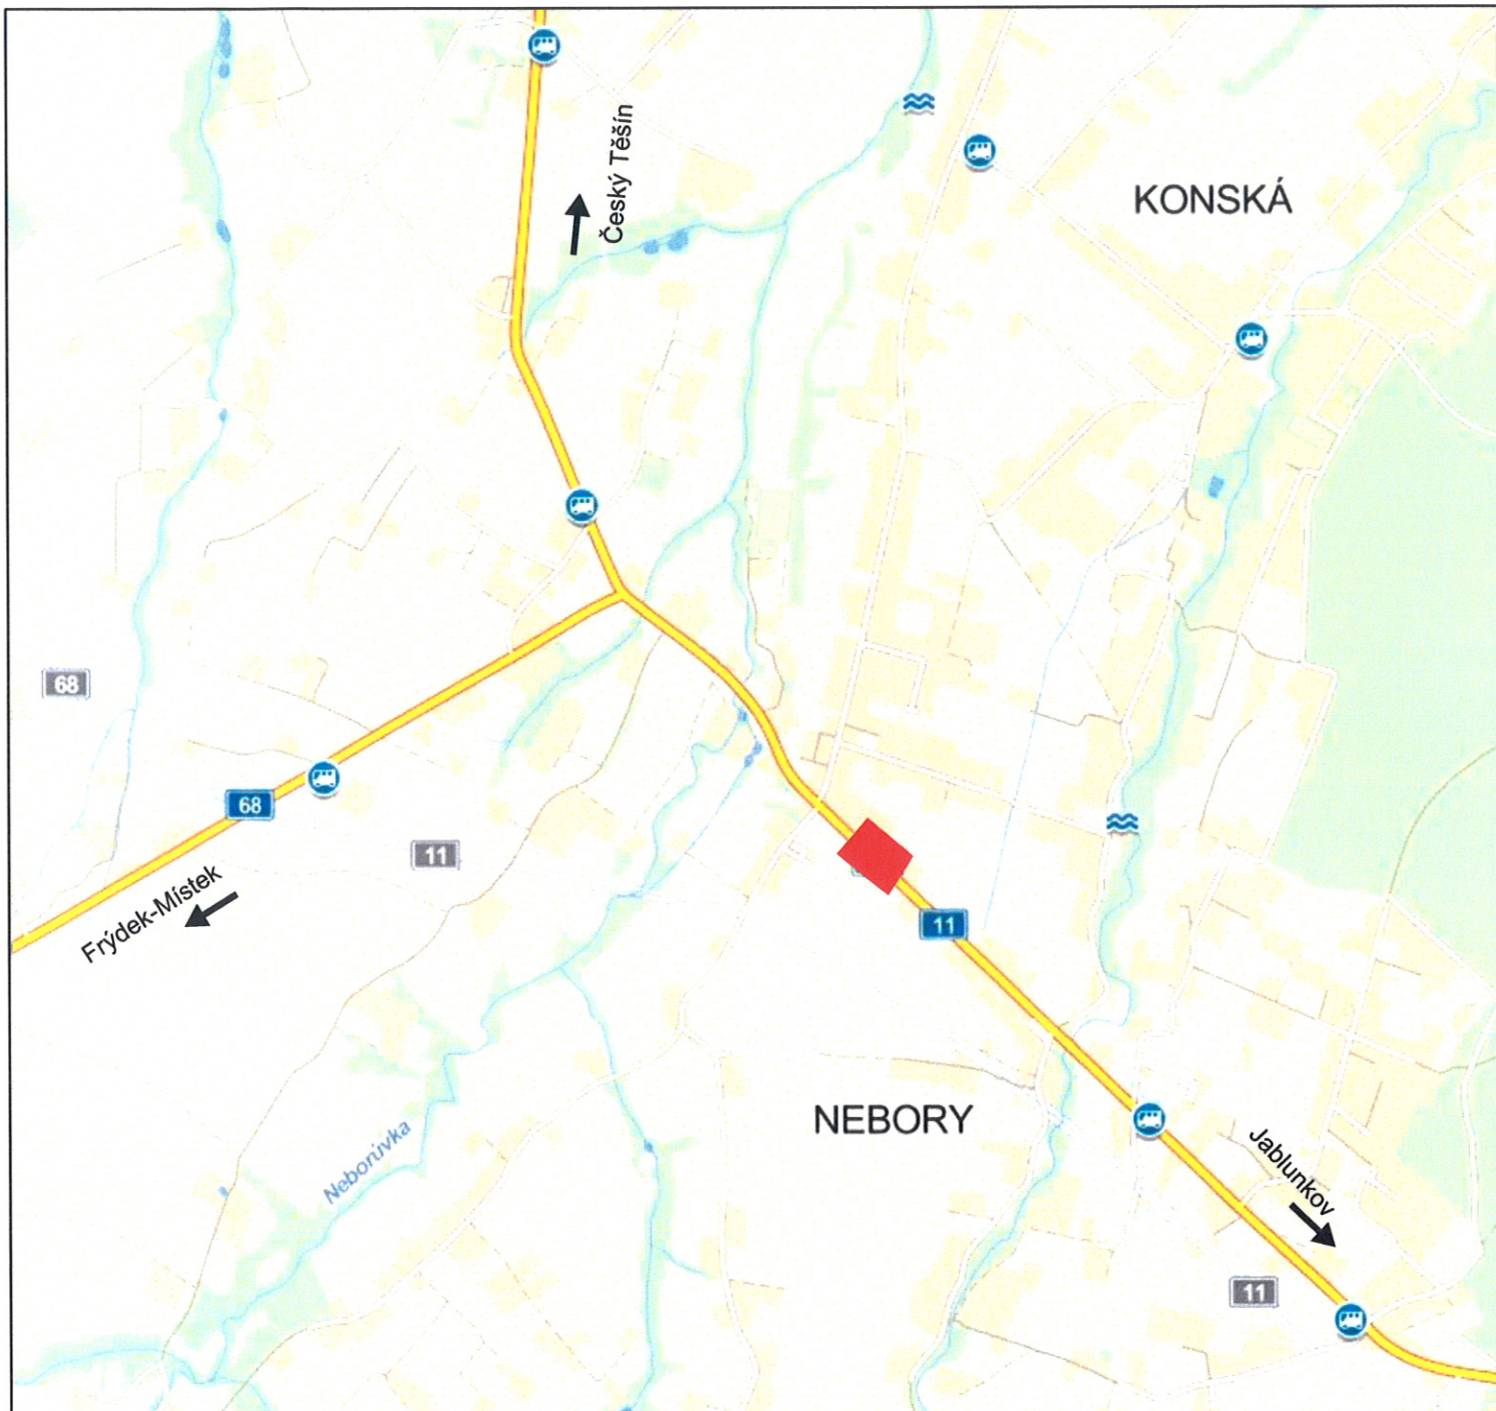

řešená lokalita

Proj.-č.j. TR149/15
7.7.2015 *J. Kreutz*



Nej TV a.s.
Evidence sítí
nám. Svobody 526
739 61 Třinec
DIČ: CZ28128338



Zodp. projektant	ING. KREUTZ M.	<i>Kreutz</i>
Vypracoval	ING. KREUTZ M.	<i>Kreutz</i>
Kreslil		
Kontrola	ING. KREUTZ M.	<i>Kreutz</i>

Akce :

Rekonstrukce zastávkového zálivu v Neborech u školy včetně nástupiště a chodníku - **B Souhrnné řešení stavby**

Příloha :

ŠIRŠÍ DOPRAVNÍ VAZBY




Havlíčково nábř. 38
702 00 Ostrava
tel.: 597317462

udimorava@udimorava.cz

Objednatel : MĚSTO TŘINEC

Datum	srpen 2015	Číslo výkresu B 01
Měřítko	-	
Stupeň	DSP	
Archivní číslo	52/2014	

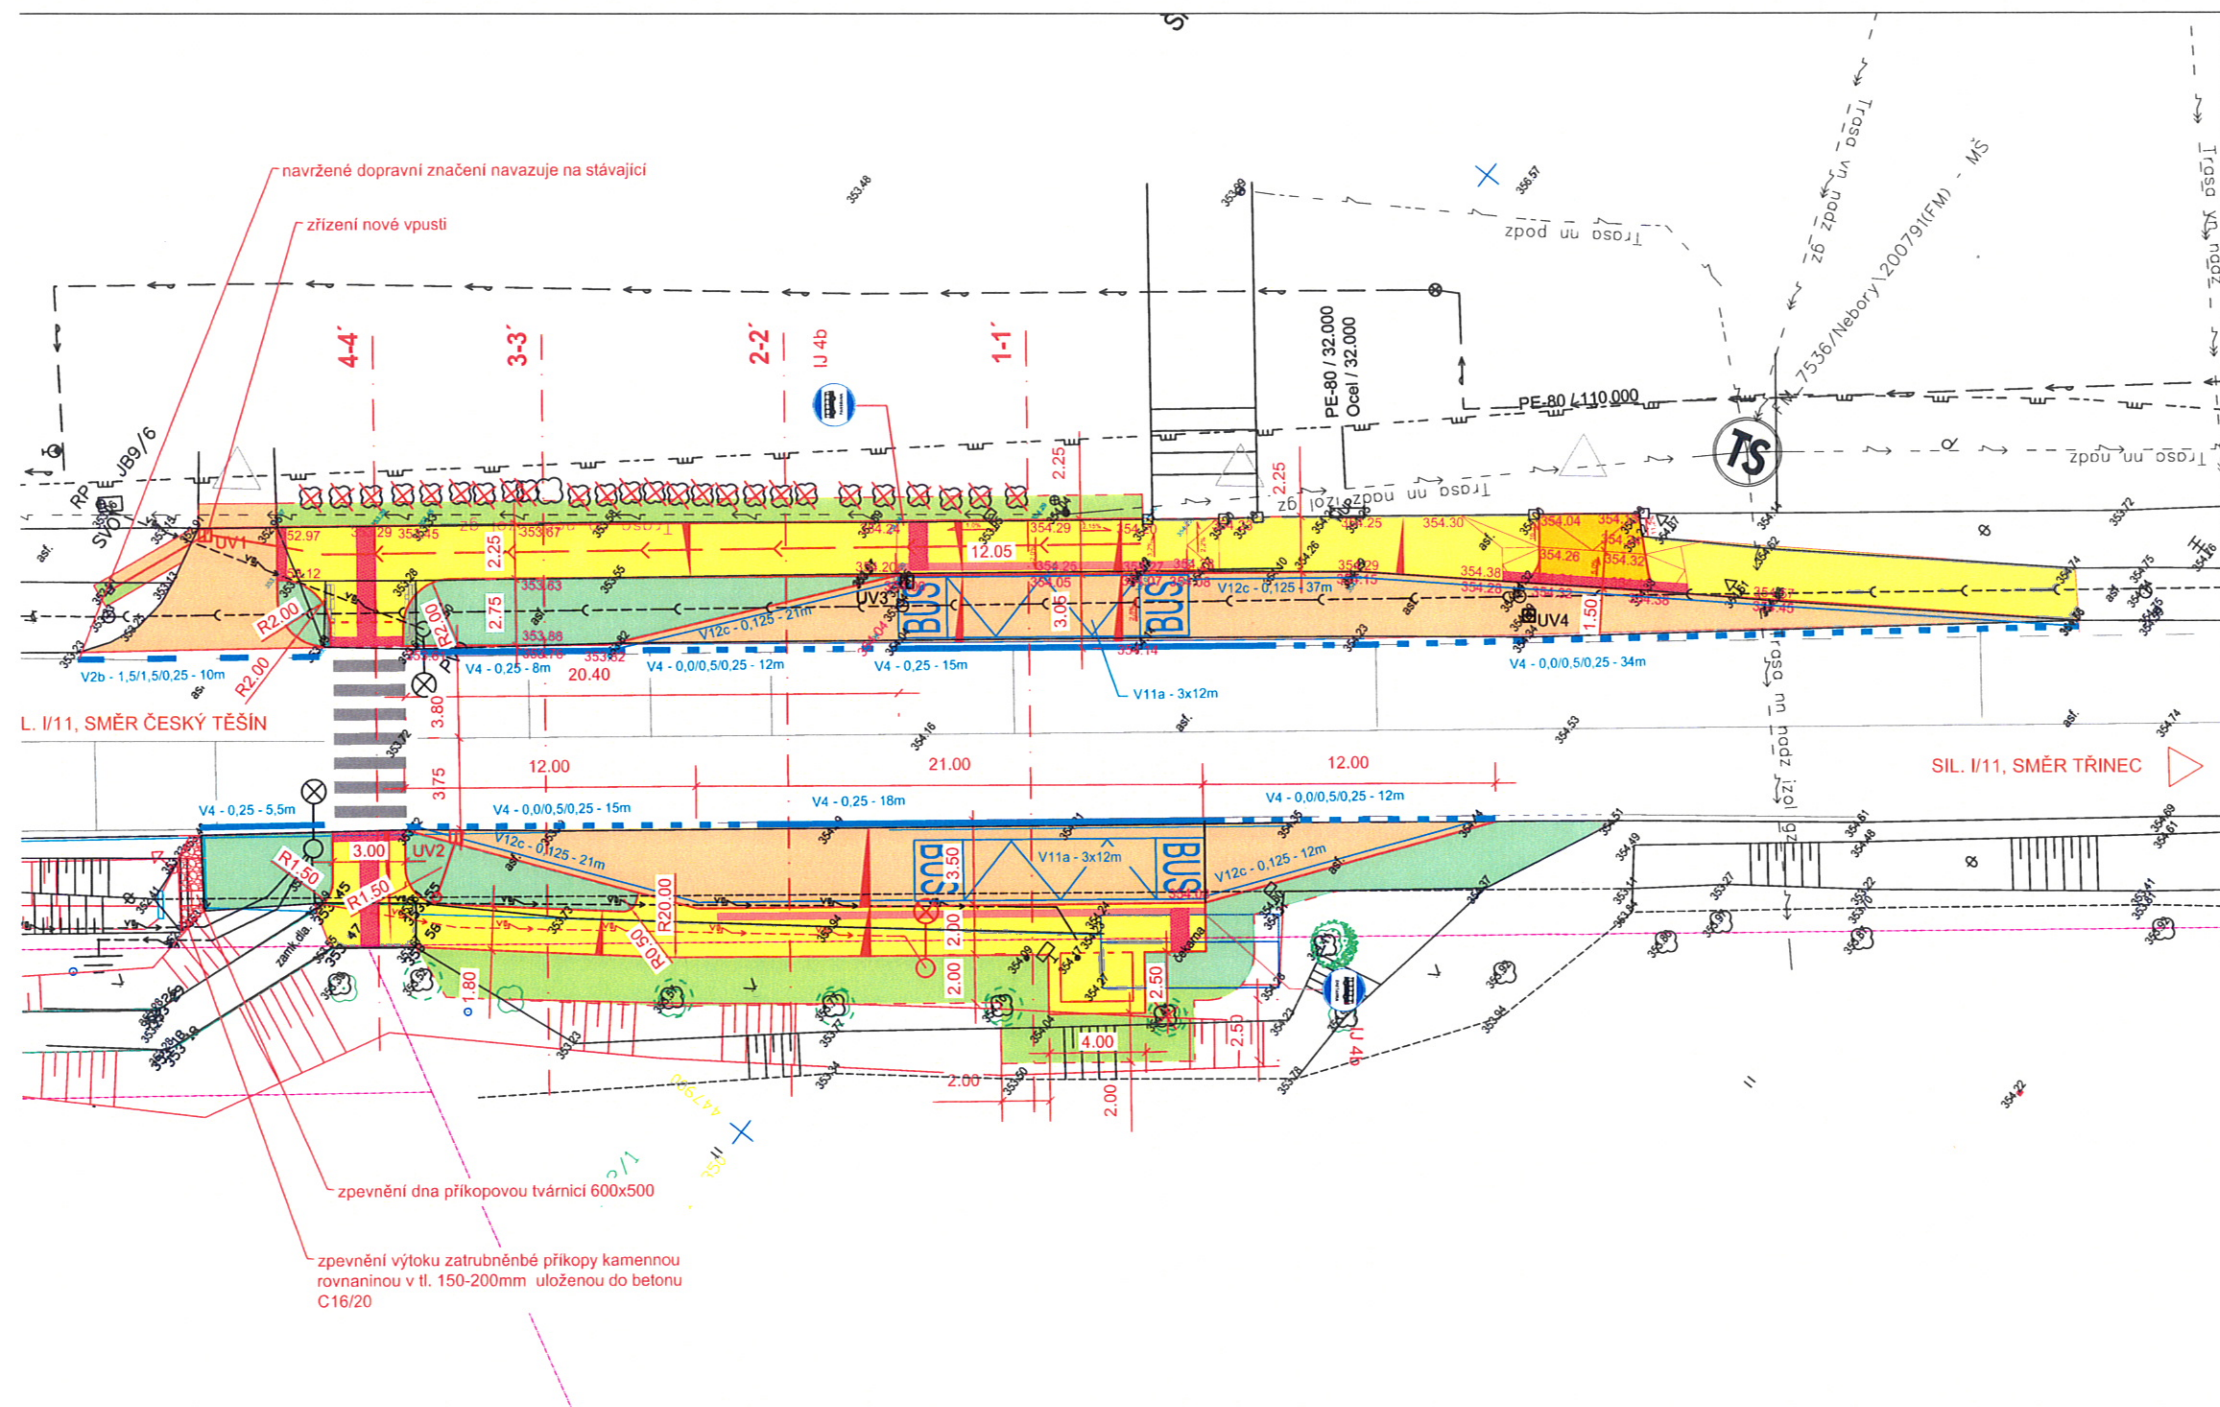

LEGENDA :

STAV



PODKLAD - ZAMĚŘENÍ



STÁVAJÍCÍ VJEZDY A VSTUPY NA PŘÍLEHLÉ POZEMKY



STÁVAJÍCÍ STROMY



STÁVAJÍCÍ PROPUSTEK POD ZASTÁVKOVÝM ZÁLIVEM - BETON, PRŮMĚR 0,1

NÁVRH



PLOCHA REKONSTRUKCE AUTOBUSOVÉHO ZÁLIVU



PLOCHA REKONSTRUKCE A NOVĚ ZŘÍZENÉHO CHODNÍKU



PLOCHA VEGETAČNÍ ÚPRAVY / REKULTIVACE ŽIVNÍHO POVRCHU



PLOCHA CHODNÍKOVÉHO PŘEJEZDU



ZPEVNĚNÍ DNA PŘÍKOPY



KÁCENÍ STROMŮ

STÁVAJÍCÍ INŽENÝRSKÉ SÍTĚ:

- plynovod (RWE)
- vodovod (SmVaK)
- NN el. vedení nadzemní (ČEZ)
- VN el. vedení nadzemní (ČEZ)
- NN el. vedení podzemní (ČEZ)
- vedení VO (Nehlsen)
- kanalizace (město Třinec)

NAVŘZENÉ INŽENÝRSKÉ SÍTĚ:

- UV1 navržená vpusť vč. přípojky
- trativod
- posun vedení kabelu VO (Nehlsen)

Zodp. projektant	ING. MICHAL KREUTZ	
Vypracovali	ING. MICHAL KREUTZ	
Kreslil	ING. MICHAL KREUTZ	
Akce :		
Rekonstrukce zastávkového zálivu v Neborech u školy včetně nástupiště a chodníku - SO 101 Komunikace a zpevněné plochy		
Název výkresu :		
SITUACE		
Objednatel : MĚSTO TŘINEC		
Stupeň PD	DSP	Část :
Datum	srpen 2015	
Měřítko	1:200	
Archivní číslo	52/2014	

Mgr. J. TR 149/15
7.7. 2015
Největší
Evidence sítí
nám. Svobody 526
739 61 Třinec
DIČ: CZ28128338