



JIŽNÍ POHLED

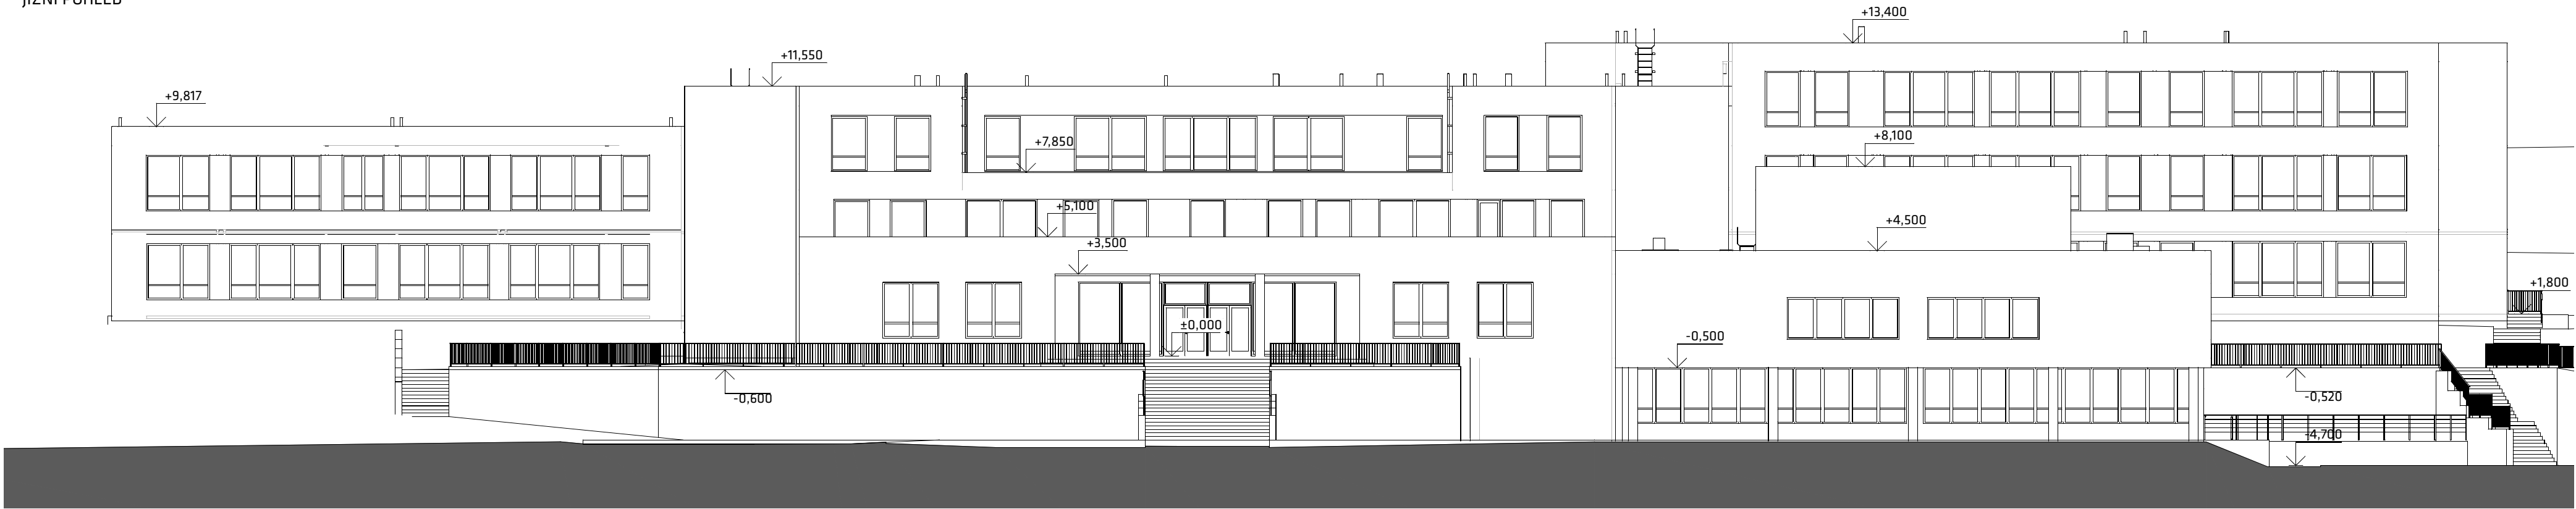

SEVERNÍ POHLED

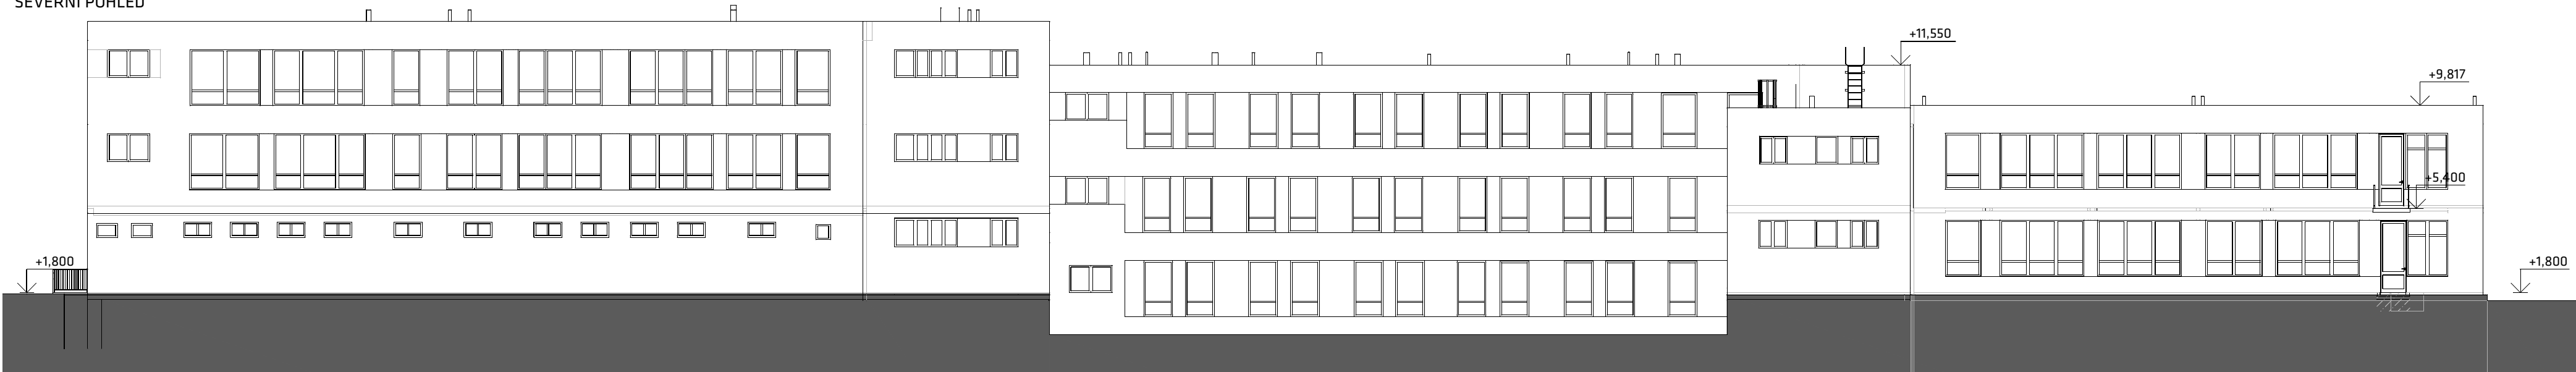

VÝCHODNÍ POHLED



ZÁPADNÍ POHLED

