



POHLED BOČNÍ

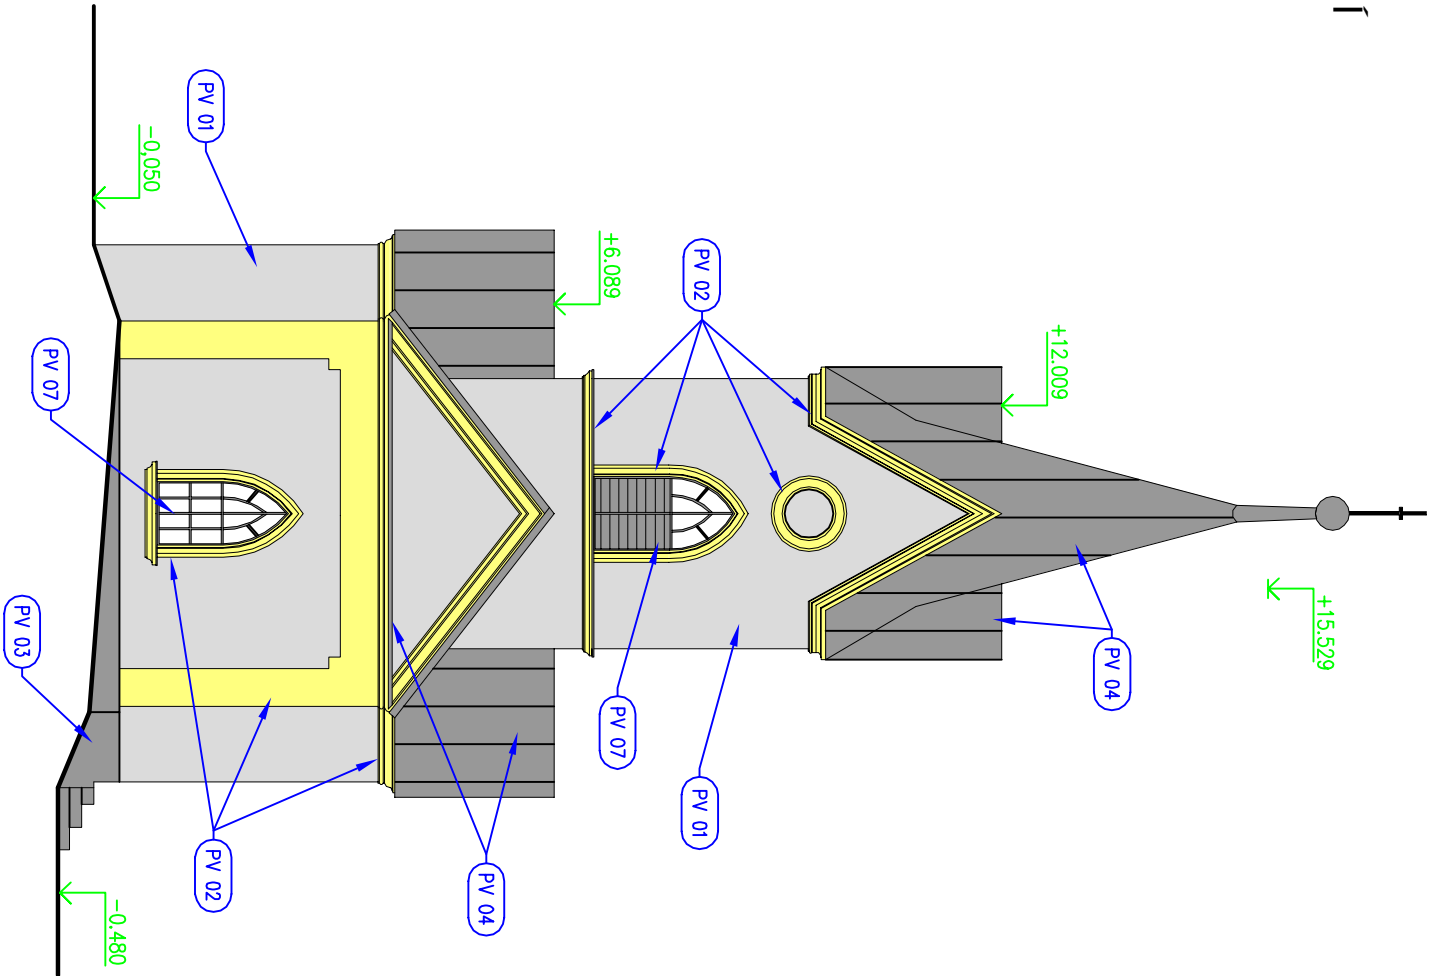

LEGENDA POVRCHŮ:

- PV 01** – NOVÁ FASÁDNÍ VÁPENOCEMENTOVÁ OMÍTKA, OMÍTKA S VĚROHODNÝM ODSTÍNEM SVĚTLÉ ŠEDÉ + HYDROFÓBNÍ NÁTĚR
- PV 02** – ŠAMBRÁNY KOLEM OTVORŮ A ŘÍMS S OSTATNÍMI VYSTUPUJÍCÍMI PRVKY BUDOU OPRAVY DO PŮVODNÍHO STAVU OPRAVNOU HMOTOU S PENETRACÍ + FINÁLNÍ FASÁDNÍ NÁTĚR V ODSTÍNU SVĚTLÉ ŽLUTÉ + HYDROFÓBNÍ NÁTĚR
- PV 03** – SOKLOVÁ ČÁST BUDE PROVEDENA Z FINÁLNÍ CEMENTOVÉ STĚŽKY S FASÁDNÍM NÁTĚREM V ODSTÍNU ŠEDÉ + HYDROFÓBNÍ NÁTĚR
- PV 04** – KRYTINA STŘECHY A VEŠKERÉ KLEMPÍŘSKÉ BUDOU DODÁNY V ODSTÍNU RAL 7011 - VČETNĚ VEŠKERÝCH MONTÁŽNÍCH DOPLNKŮ PŘEDEPSANÝCH VÝROBCEM KRYTINY
- PV 05** – OPRAVA CIFERNÍKU HODIN - ODSTRANĚNÍ RZ, OBNOVA NÁPISŮ + LAKOVÁNÍ
- PV 06** – NOVÉ VSTUPNÍ DVEŘE V PŘÍRODNÍM ODSTÍNU ZLATÉHO DUBU
- PV 07** – OPRAVA STÁVAJÍCÍCH OKEN - JEDNOTNÉ ZASKLENÍ, NOVÝ NÁTĚR KOVOVÉ KONSTRUKCE ODSTÍN RAL 7011

POHLED BOČNÍ

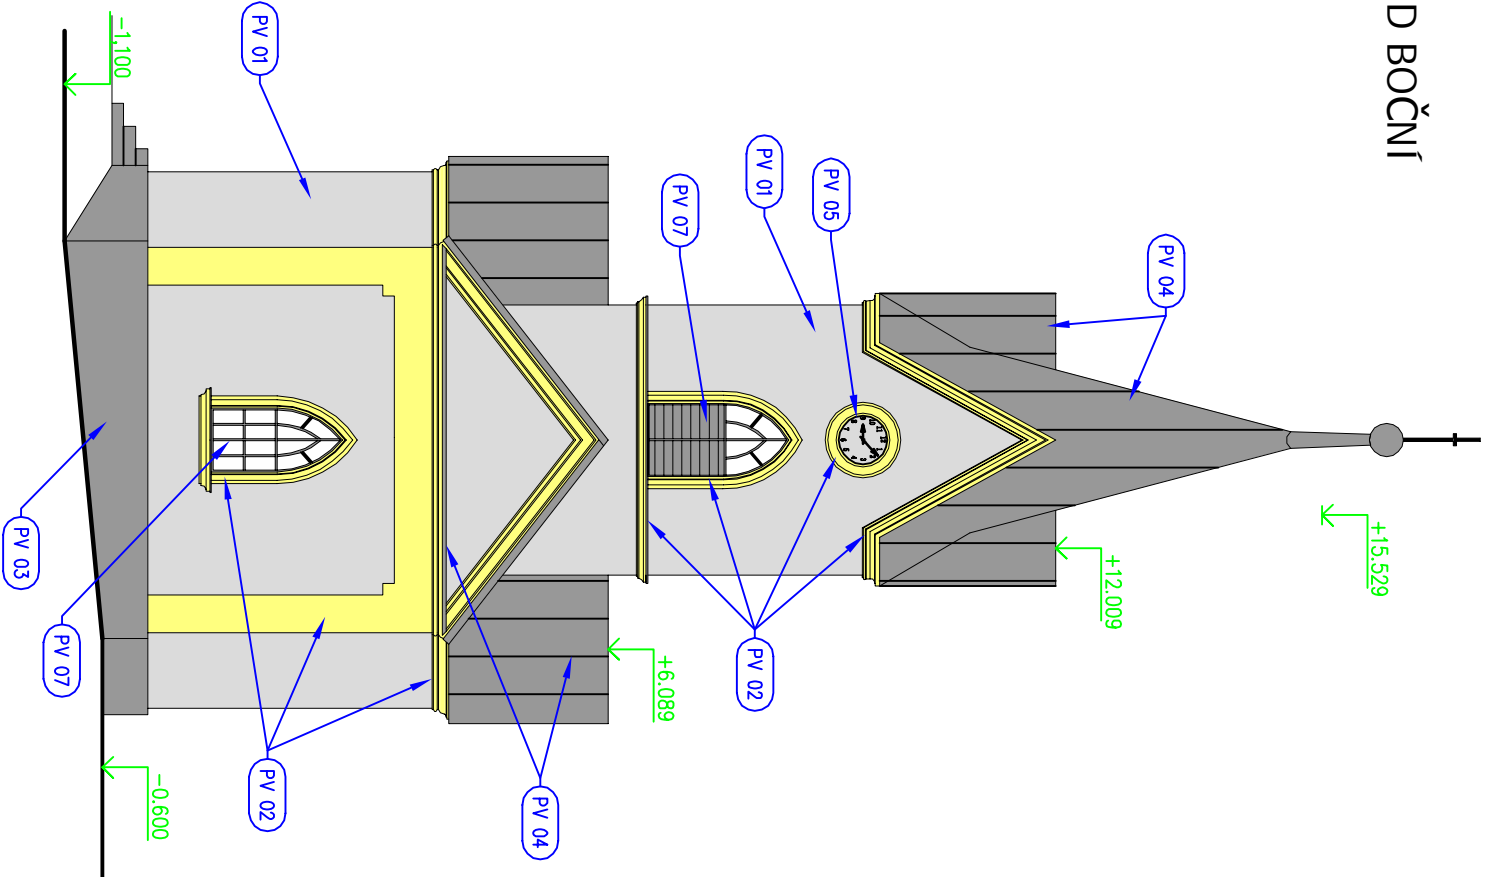

±0,000 = úroveň stávající podlahy 1.NP

01

Vyracoval : Přemysl Cieslar, Beskydská 697, 739 61 Třinec mobil: +420 776 213 159 / cieslar@lay-out.cz		<div><div>PROJEKČNÍ KANCELÁŘ</div><div>lay-out</div></div>	
Investor : Město Třinec, Jablunkovská 160, 739 61 Třinec		Počet formátů : 2 A4	
Místo stavby : Obec Třinec, k.ú. Tyra, parc.č. 186, 357, 1089/1		Datum vypracování : 12 / 2013	
Název stavby : udržovací práce		Stupeň dokumentace : DPS	
HŘBITOVNÍ KAPLE TYRA		Číslo zakázky : L2013-85	
		Měřítko : Číslo výkresu :	
		1:100 13	
Výkres : POHLEDY BOČNÍ - Návrh opravy			