




PŮDORYS ZÁKLADU SCHODIŠTĚ

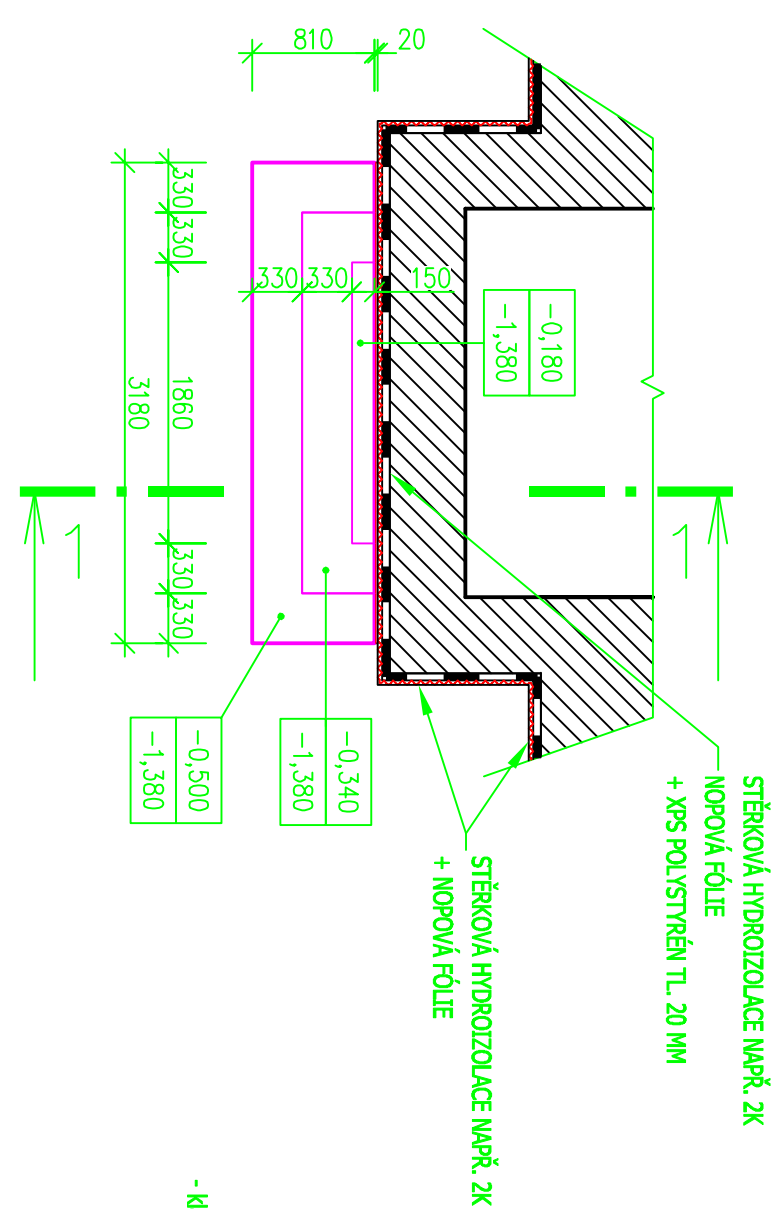

SVISLÝ ŘEZ SCHODIŠTĚ 1 - M 1.25

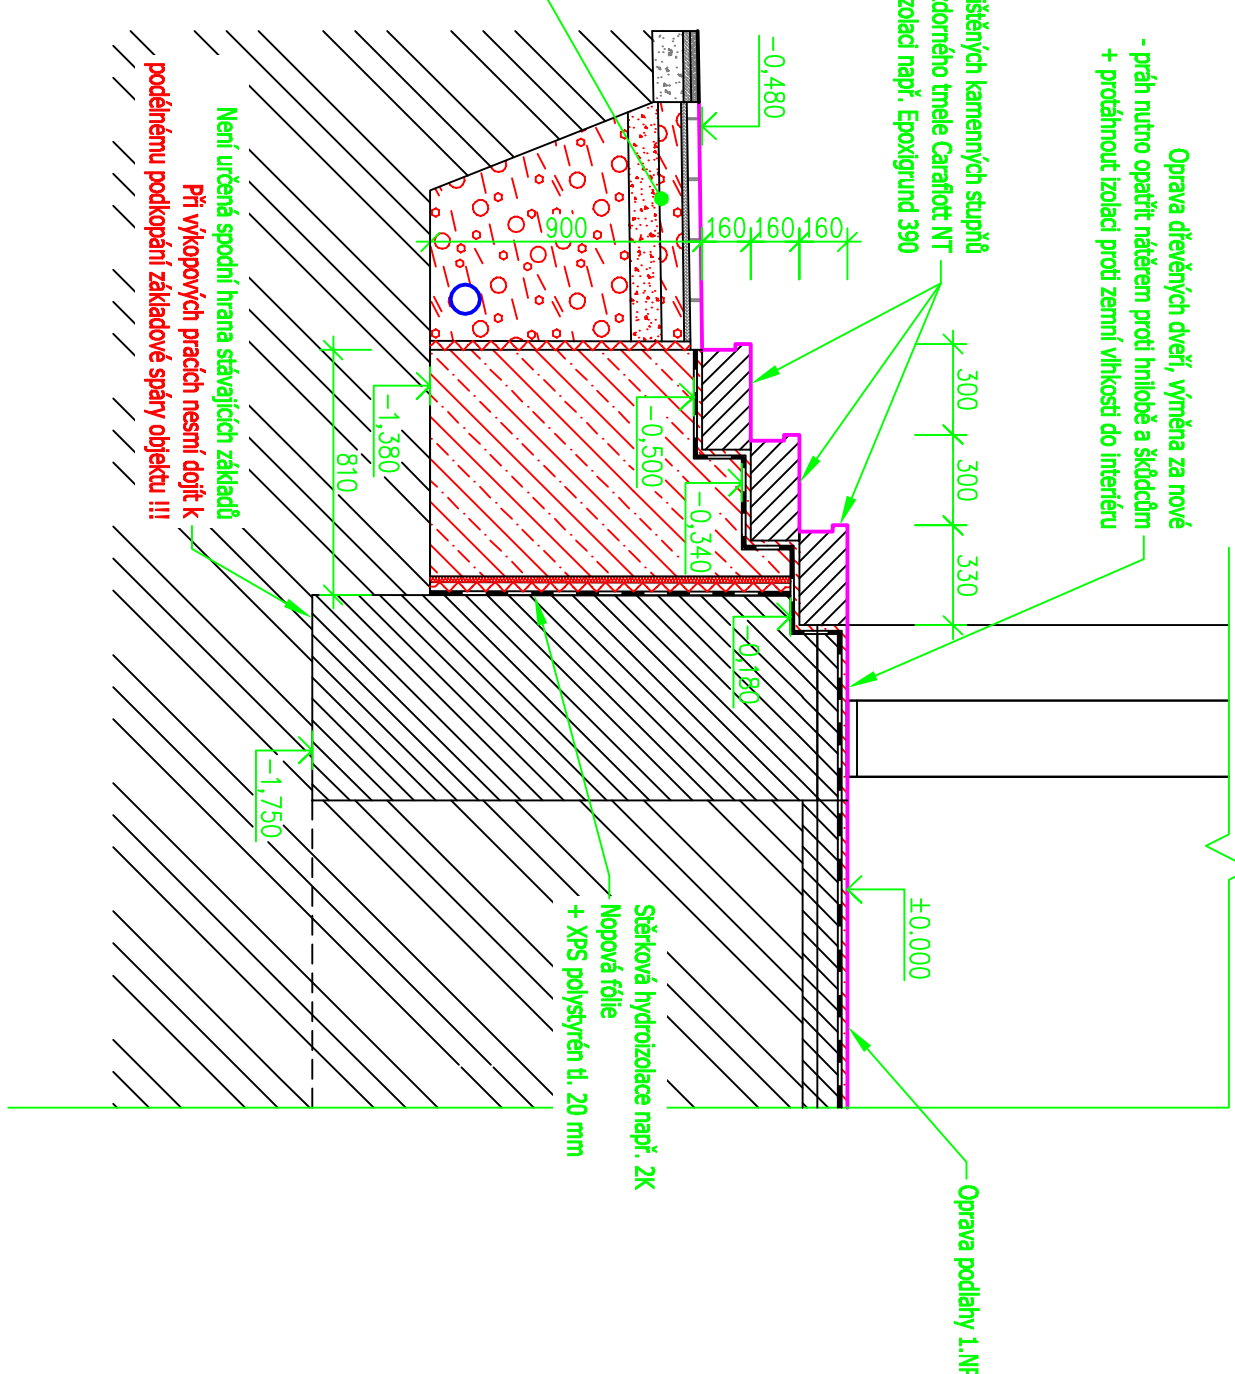

PŮDORYS SCHODIŠTĚ

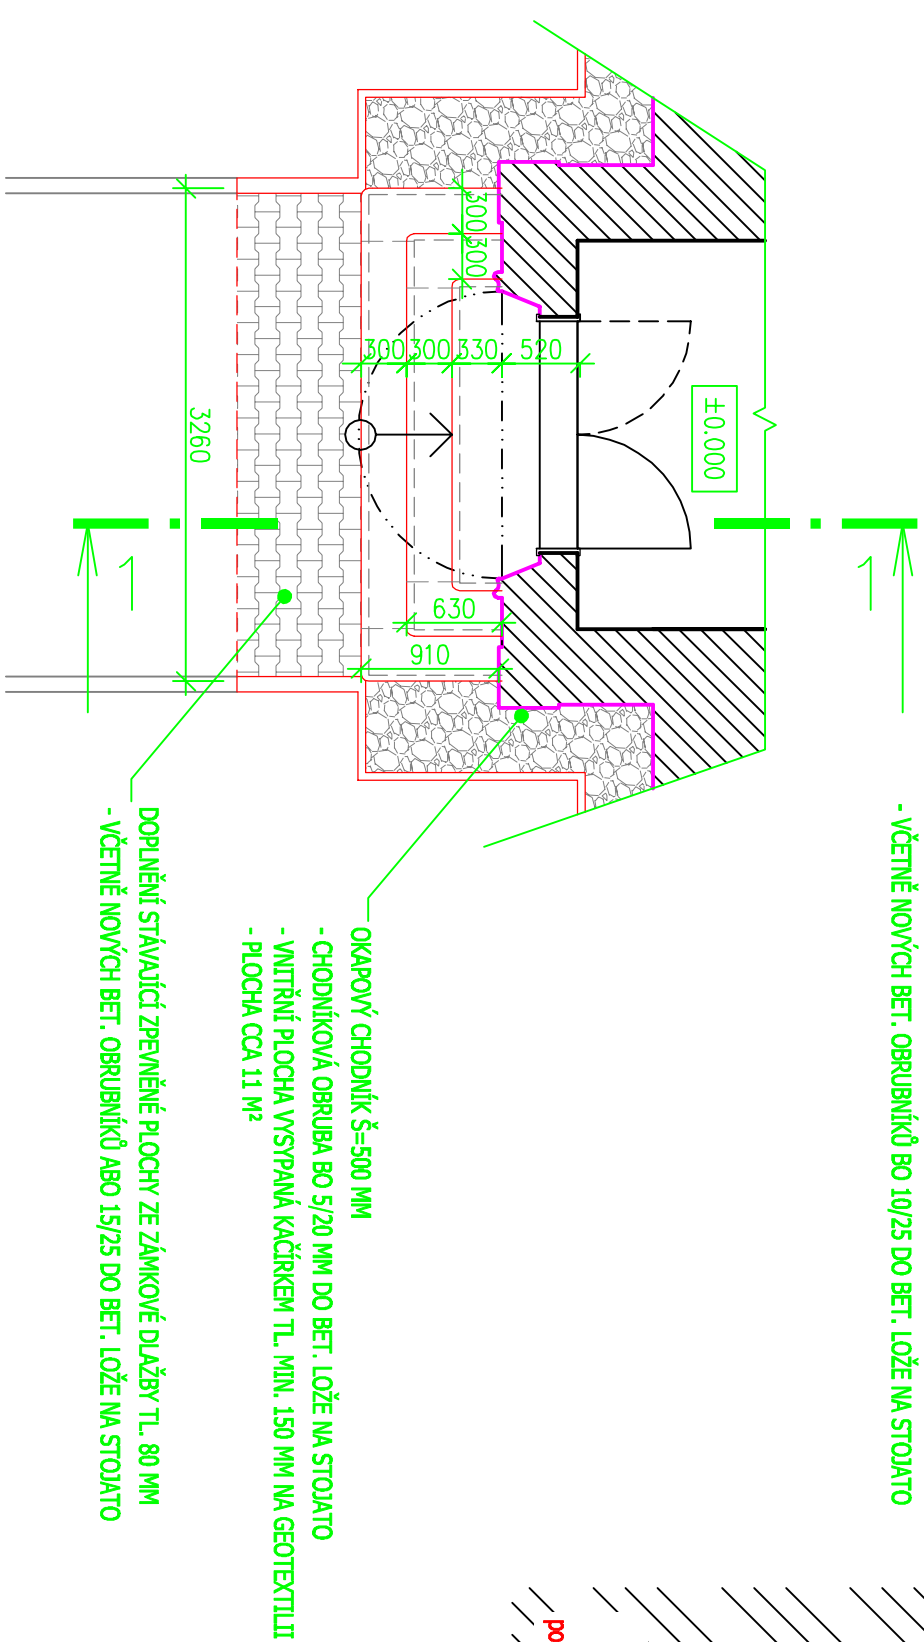

LEGENDA STAVEBNÍCH MATERIÁLŮ A HMOT

Stávající zděné konstrukce z CP na MVC

Rostlý terén

Beton prostý C20/25 XC1


Násyp struskový hutněný, hutnit po 300 mm vrstvách

Hydroizolace proti zemní vlhkosti, 2K (4,5 l/m²)

Nopová fólie (izolace proti zemní vlhkosti)

$\pm 0,000$ = úroveň stávající podlahy 1.NP

01

Ypracovaný:	Projekt: Čistěř, Januška 4007 - 100 41 Třinec mobil +420 726 53 97 / e-mail@lay-out.cz		
Investor:	Město Třinec, Balašovičská 160, 729 61 Třinec		
Město stáby:	Obec Třinec, s.r.l. pra. pnc.č. 188, 501 00901		
Název stáby:	udržování práce		
			
Počet formátů:	3 A4		
Datum vypracování:	12 / 2013		
Stupeň dokumentace:	DPS		
Cena zakázky:	L2013-85		
Celá výsledek:	7		
Ypracov:	OPRAVA VSTUPNÍHO SCHODIŠTĚ		