



POHLED ZADNÍ

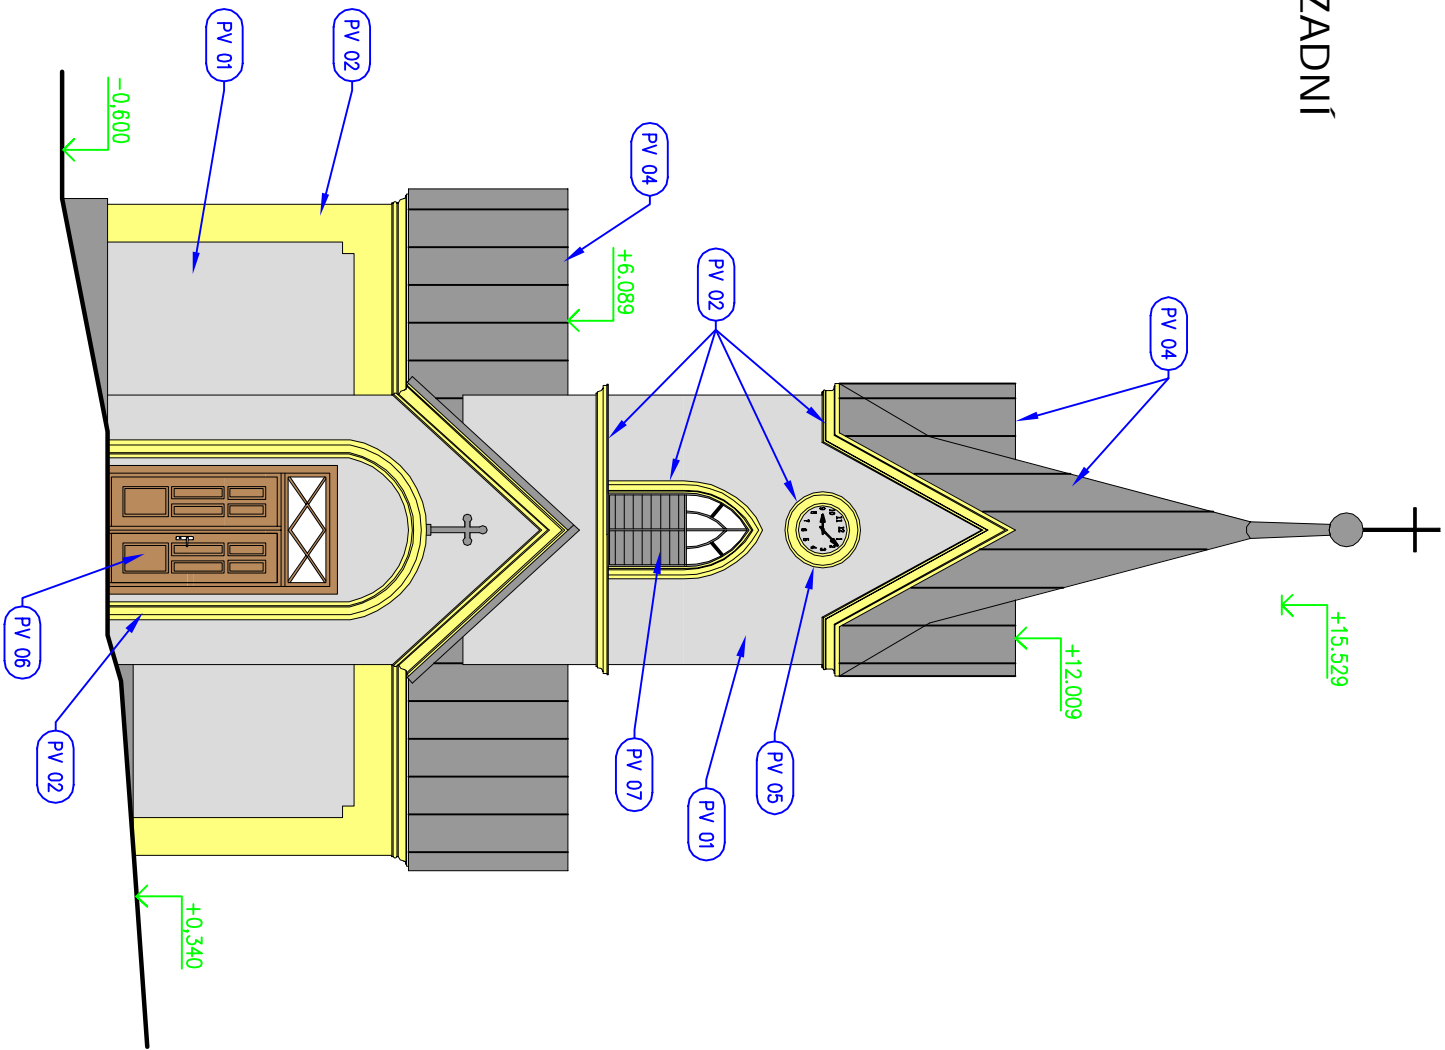

POHLED ČELNÍ

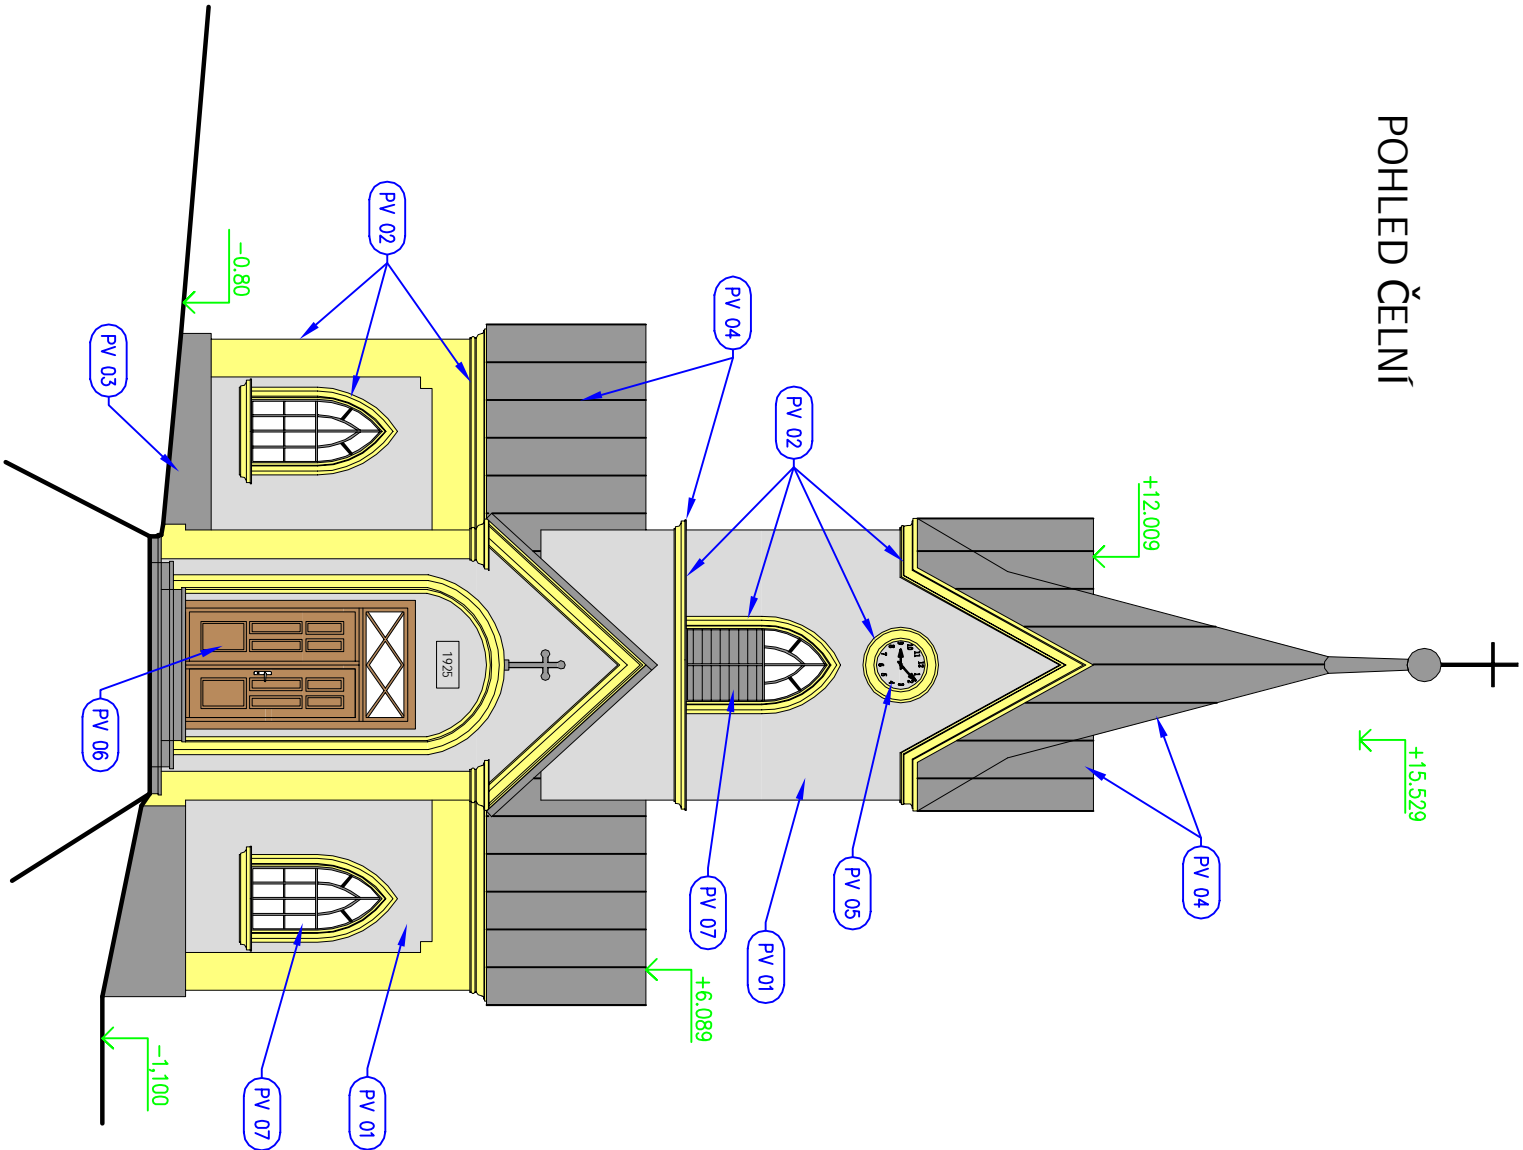

LEGENDA PLOCH:

- PV 01 – NOVÁ FASÁDNÍ VÁPENCEMENTOVÁ OMÍTKA, OMÍTKA S VĚROHODNÝM ODSTÍNEM SVĚTLÉ ŠEDÉ + HYDROFÓBNÍ NÁTĚR
- PV 02 – ŠAMBRÁNY KOLEM OTVORŮ A ŘÍMS S OSTATNÍMI VYSTUPUJÍCÍMI PRVKY BUDOU OPRAVY DO PŮVODNÍHO STAVU OPRAVOU HMOTOU S PENETRACÍ + FINÁLNÍ FASÁDNÍ NÁTĚR V ODSTÍNU SVĚTLÉ ŽLUTÉ + HYDROFÓBNÍ NÁTĚR
- PV 03 – SOKLOVÁ ČÁST BUDE PROVEDENA Z FINÁLNÍ CEMENTOVÉ STĚRKY S FASÁDNÍM NÁTĚREM V ODSTÍNU ŠEDÉ + HYDROFÓBNÍ NÁTĚR
- PV 04 – KRYTINA STŘECHY A VEŠKERÉ KLEMPIŘSKÉ BUDOU DODÁNY V ODSTÍNU RAL 7011 - VČETNĚ VEŠKERÝCH MONTÁŽNÍCH DOPLNKŮ PŘEDEPSANÝCH VÝROBCEM KRYTINY
- PV 05 – OPRAVA CIFERNÍKU HODIN - ODSTRANĚNÍ RZ, OBNOVA NÁPISŮ + LAKOVÁNÍ
- PV 06 – NOVÉ VSTUPNÍ DVEŘE V PŘÍRODNÍM ODSTÍNU ZLATÉHO DUBU
- PV 07 – OPRAVA STÁVAJÍCÍCH OKEN - JEDNOTNÉ ZASKLENÍ, NOVÝ NÁTĚR KOVOVÉ KONSTRUKCE ODSTÍN RAL 7011

±0,000 = úroveň stávající podlahy 1.NP

01

Vypracoval : Přemysl Cieslar, Beskydská 697, 739 61 Třinec mobil: +420 776 213 159 / cieslar@lay-out.cz		<div><div>PROJEKČNÍ KANCELÁŘ</div><div>lay-out</div></div>	
Investor : Město Třinec, Jablunkovská 160, 739 61 Třinec			
Místo stavby : Obec Třinec, k.ú. Tyra, parc.č. 186, 357/1089/1			
Název stavby : udržovací práce			
HŘBITOVNÍ KAPLE TYRA			
vykres :		Počet formátů :	2 A4
POHLED ČELNÍ A ZADNÍ - Návrh opravy		Datum vypracování :	12 / 2013
		Stupeň dokumentace :	DPS
		Číslo zakázky :	L2013-85
Měřítko :		Číslo vykresu :	12