


LEGENDA ODKAZŮ:

- BO 04 – OKLEPÁNÍ VNĚJŠÍCH ZVĚTRALÝCH VÁPENOCEMENTOVÝCH OMÍTEK 100%
- BO 06 – VYSKLENÍ OKEN, OČIŠTĚNÍ KOVOVÝCH RÁMŮ OD RZ, OPATŘÍT ANTIKOROZNÍM NÁTĚREM 3x
- BO 12 – DMTŽ VEŠKERÝCH KLEMPÍŘSKÝCH PRVKŮ

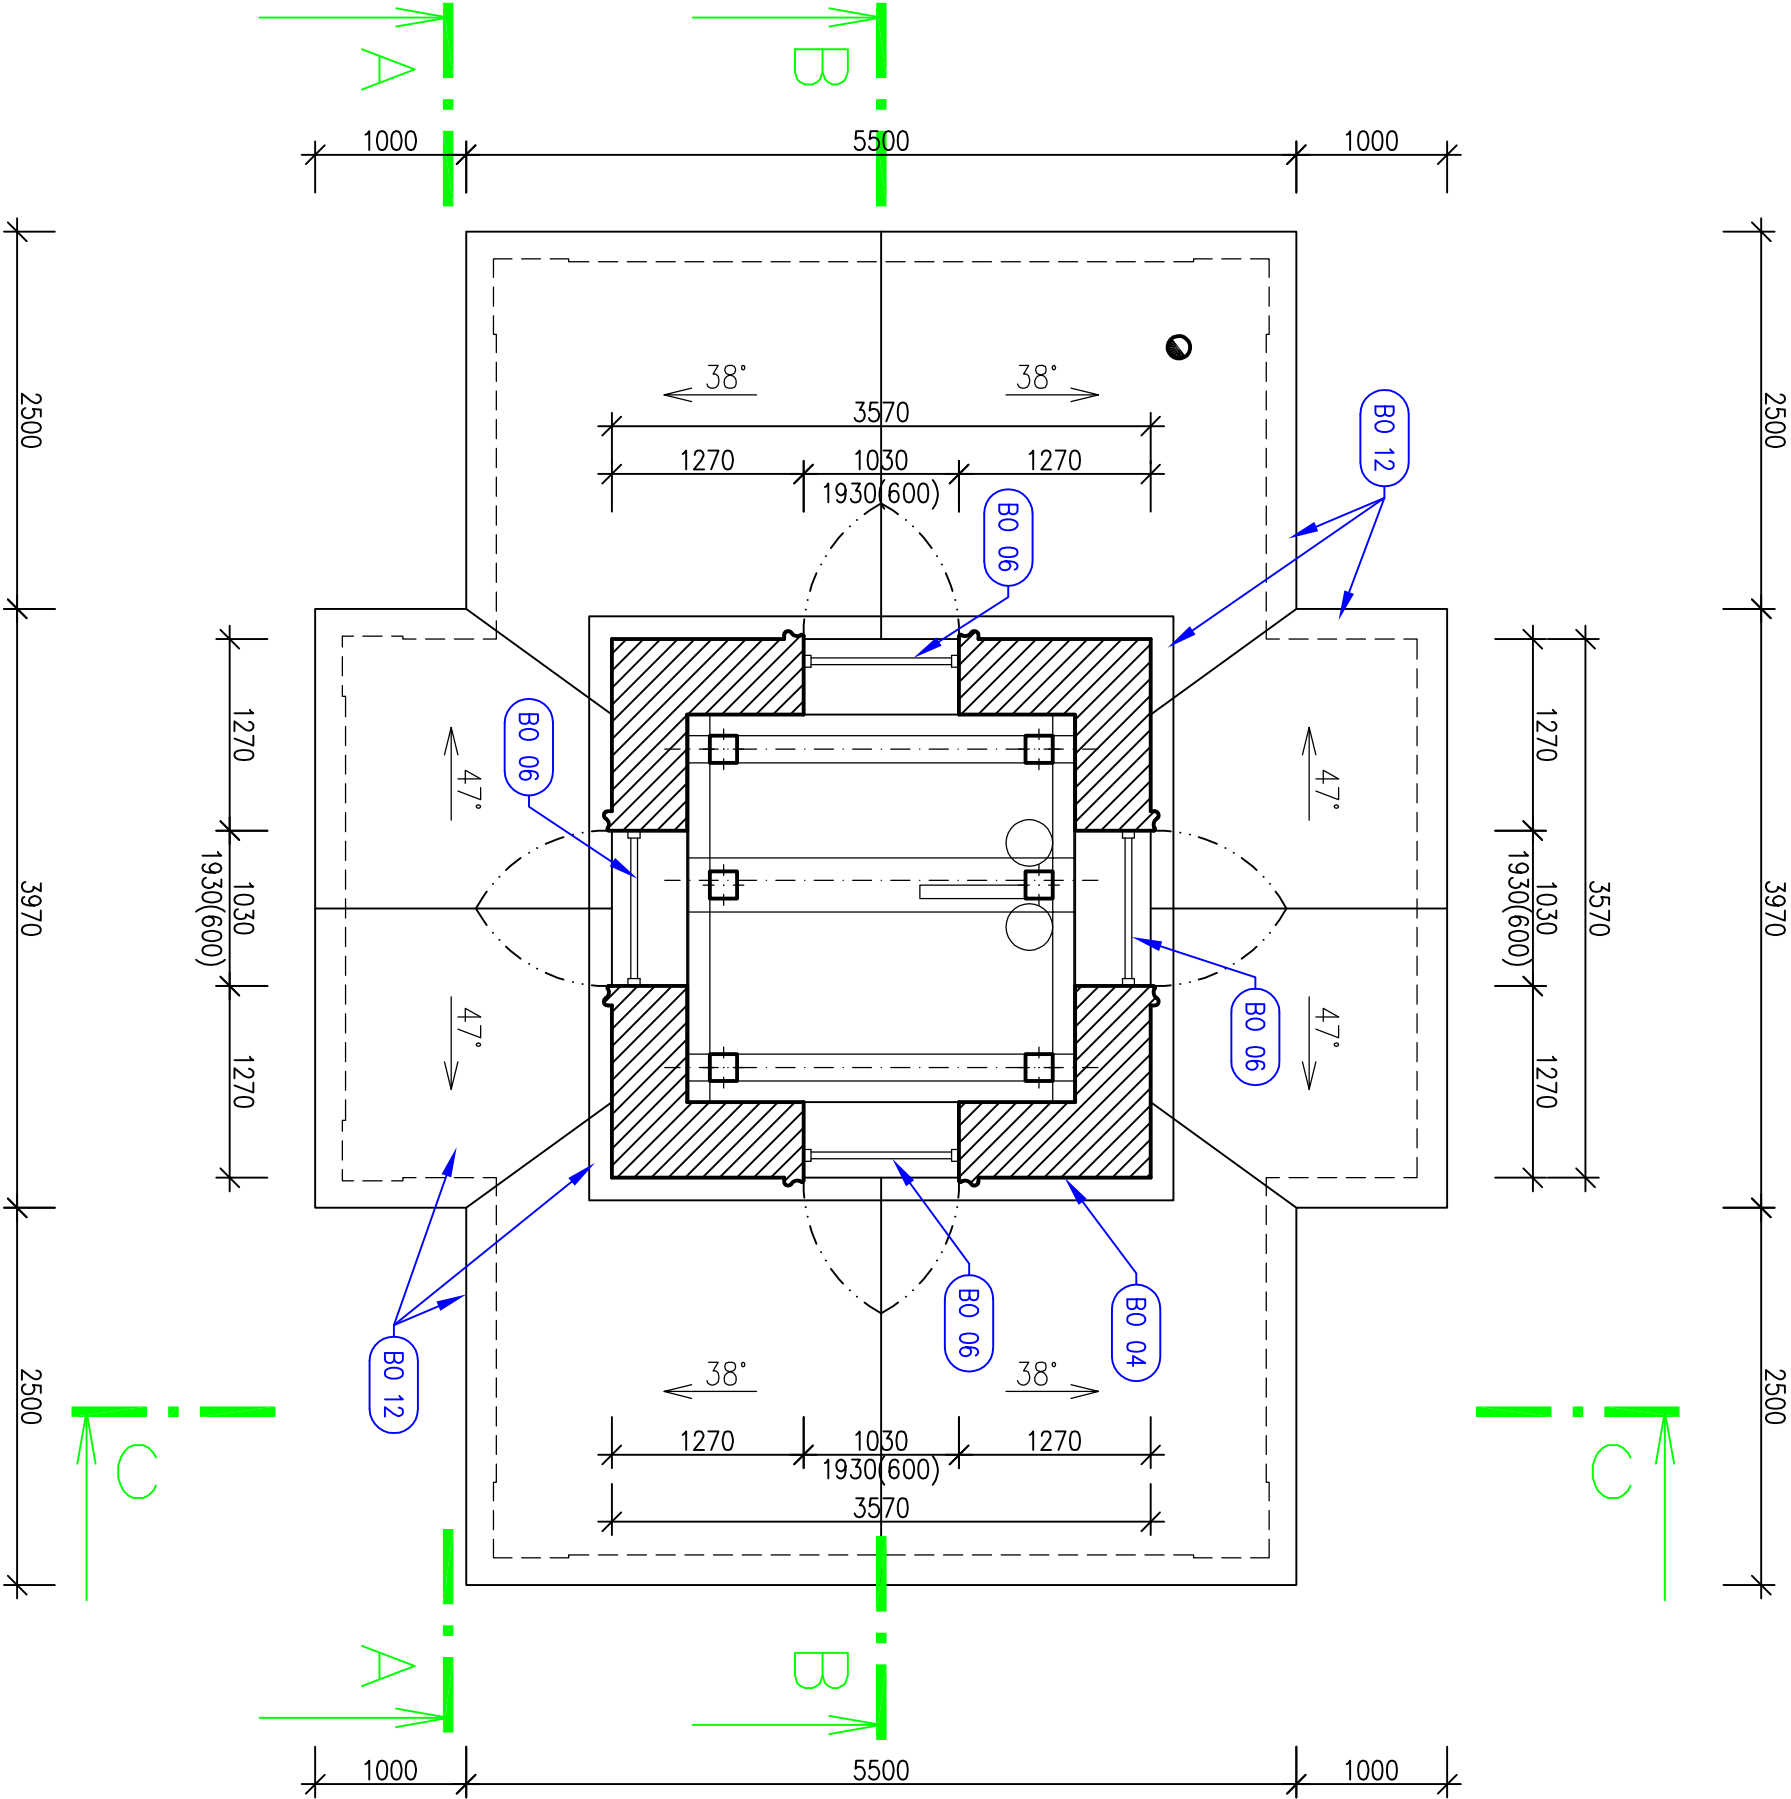

±0,000 = úroveň stávající podlahy 1.NP

01

Vypracoval : Přemysl Cieslar, Beskydská 697, 739 61 Třinec mobil: +420 776 213 159 / cieslar@lay-out.cz		<div><div>PROJEKČNÍ KANCELÁŘ</div><div>lay-out</div></div>	
Investor : Město Třinec, Jablunkovská 160, 739 61 Třinec			
Místo stavby : Obec Třinec, k.ú. Tyra, parc.č. 186, 357, 1089/1			
Název stavby : udržovací práce		Počet formátů :	2 A4
HŘBITOVNÍ KAPLE TYRA		Datum vypracování :	12 / 2013
		Stupeň dokumentace :	DPS
		Číslo zakázky :	L2013 – 85
Výkres : PŮDORYS VĚŽE – Stávající stav		Měřítko :	Číslo výkresu :
		1:50	5