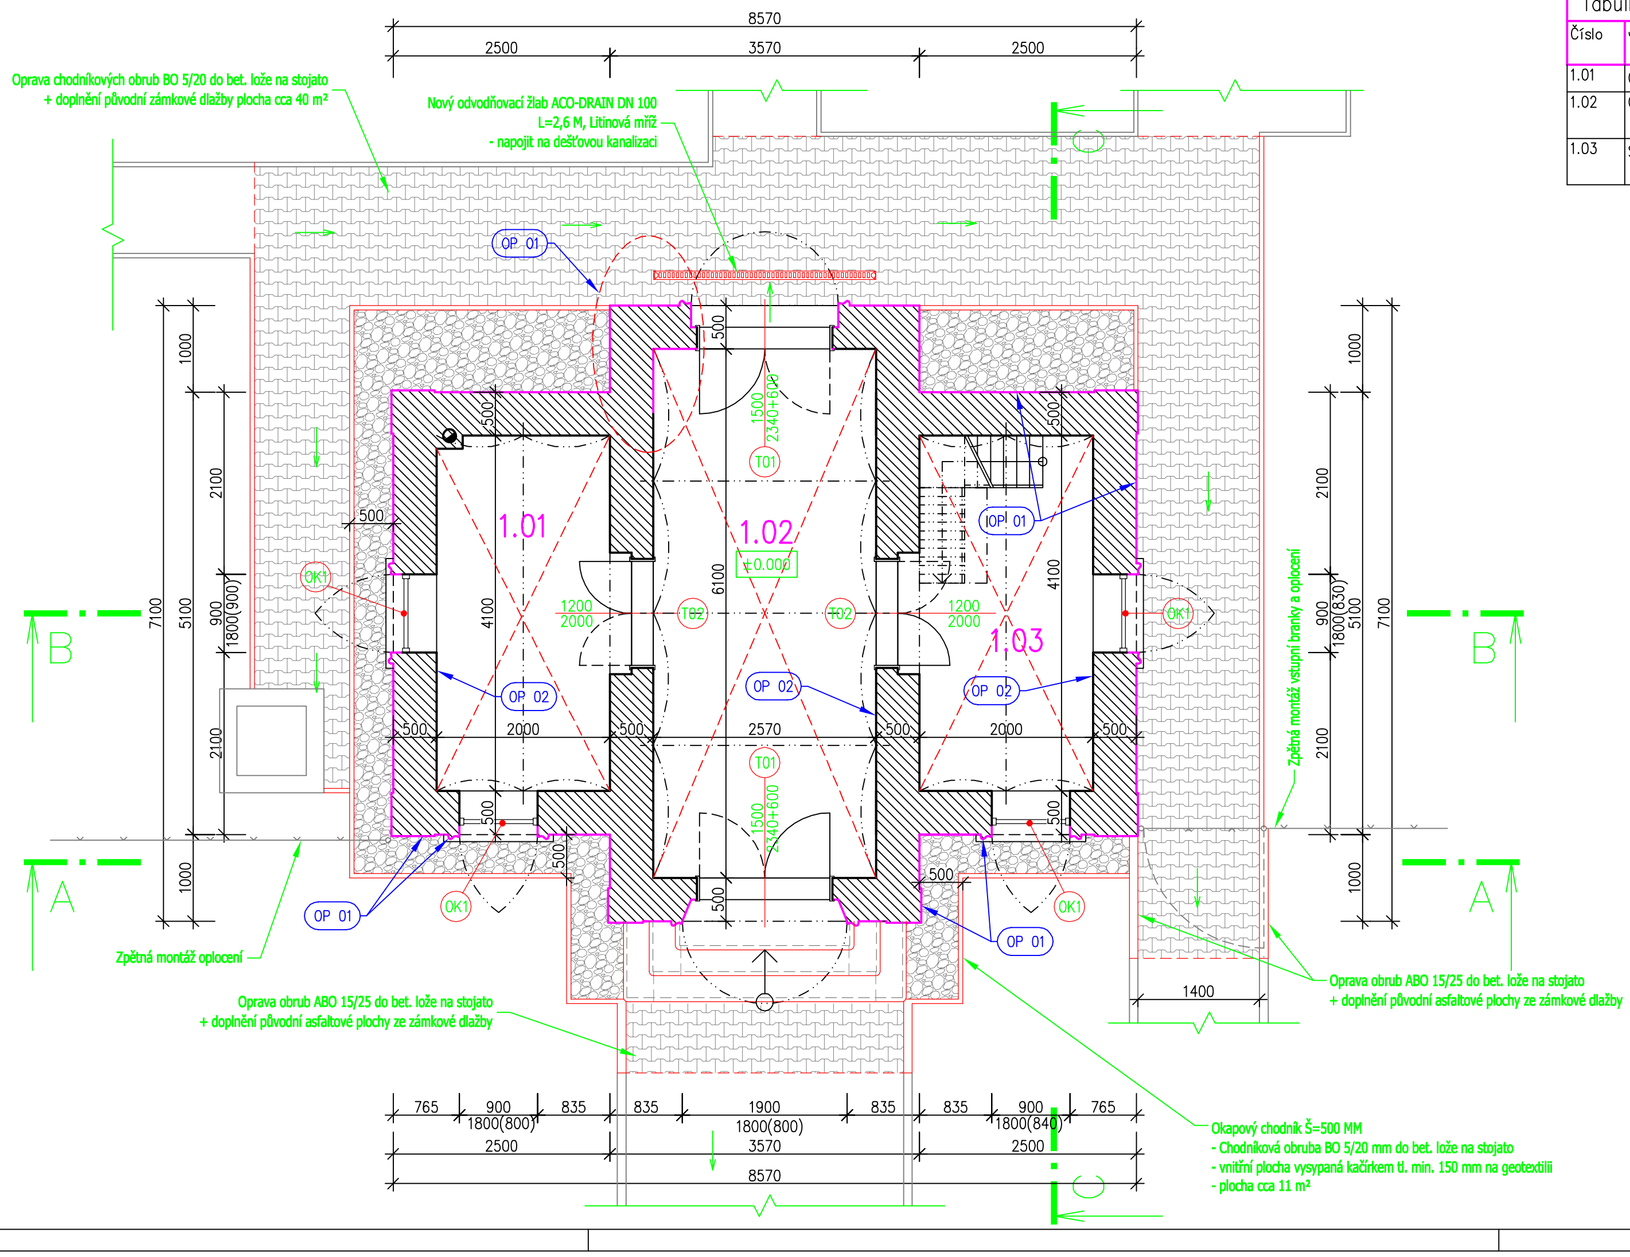

Tabulka místností – Návrh

Číslo	Jméno	Plocha [m²]	Obvod [m]	Podlaha	Stěny	Strop	Poznámka
1.01	ODPOČIVÁRNA	8,5	12,78	NÁTĚR BETONU	VYROVNÁNÍ PODKLADU CEMENTOVOU STĚRKOU TL. DO 5 MM + ŠTUKOVÁ OMÍTKA S MALBOU	VYROVNÁNÍ PODKLADU CEMENTOVOU STĚRKOU TL. DO 5 MM + ŠTUKOVÁ OMÍTKA S MALBOU	OLEJOVÝ NÁTĚR SOKLU V=100 MM
1.02	CHODBA	15,67	17,66	NÁTĚR BETONU			
1.03	SKLAD NÁŘADÍ	8,55	12,78	NÁTĚR BETONU			

LEGENDA ODKAZŮ:

OP 01 – OPRAVA VNĚJŠÍCH VÁPENOCEMENTOVÝCH OMÍTEK CCA 100% - PO OKLEPÁNÍ PŮVODNÍCH ZVĚTRALÝCH OMÍTEK
- PROVEDE OPRAVA A DOPLNĚNÍ POŠKOZENÝCH ZDÍ Z CP P15 NA MCS 5 CELOPLOŠNÝM DOSPÁROVÁNÍM ZDIVA
- BUDE PROVEDENA PENETRACE PODKLADU A NÁSLEDNÝ JEDNODUCHÝ NÁHOZ PRO HRUBOU JÁDROVOU OMÍTKU
- NOVÁ JÁDROVÁ OMÍTKA S VYROVNÁNÍM NEROVNOSTÍ V NÁROŽÍCH OSADIT ROHOVNÍKY S TKANINOU
- NOVÁ FASÁDNÍ VÁPENOCEMENTOVÁ OMÍTKA, OMÍTKA S VĚROHODNÝM ODSTÍNEM SVĚTLE ŠEDÉ
- ŠAMBRÁNY KOLEM OTVORŮ A ŘÍMS BUDOU OPRAVENY DO PŮVODNÍHO STAVU OPRAVNOU HMOTOU S PENETRACÍ + FINÁLNÍ FASÁDNÍ NÁTĚR V ODSTÍNU SVĚTLE ŽLUTÉ
- SOKLOVÁ ČÁST BUDE PROVEDENA Z FINÁLNÍ CEMENTOVÉ STĚRKY S FASÁDNÍM NÁTĚREM V ODSTÍNU ŠEDÉ + FINÁLNÍ HYDROFOBNÍ NÁTĚR CELÉ PLOCHY FASÁDY

OP 02 – OPRAVA VNITŘNÍCH STĚN 100% - PO OKLEPÁNÍ PŮVODNÍCH ZVĚTRALÝCH OMÍTEK
- PROVEDE OPRAVA A DOPLNĚNÍ POŠKOZENÝCH ZDÍ Z CP P15 NA MCS 5 CELOPLOŠNÝM DOSPÁROVÁNÍM ZDIVA
- BUDE PROVEDENA PENETRACE PODKLADU A NÁSLEDNÝ JEDNODUCHÝ NÁHOZ PRO HRUBOU JÁDROVOU OMÍTKU
- NOVÁ JÁDROVÁ OMÍTKA S VYROVNÁNÍM NEROVNOSTÍ V NÁROŽÍCH OSADIT ROHOVNÍKY S TKANINOU
- FINÁLNÍ ÚPRAVA ZE ŠTUKOVÉ OMÍTKY S MALBOU

LEGENDA STAVEBNÍCH MATERIÁLŮ A HMOT

Stávající zděné konstrukce z CP na MVC

POZNÁMKA:

- Výpisy výplní otvorů, klempířských, zámečnických a doplňkových konstrukcí viz. specifikace

±0,000 = úroveň stávající podlahy 1.NP

01

Vypracoval :	Přemysl Cieslar, Beskydská 697, 739 61 Třinec mobil: +420 776 213 159 / cieslar@lay-out.cz
Investor :	Město Třinec, Jablunkovská 160, 739 61 Třinec
Místo stavby :	Obec Třinec, k.ú. Tyra, parc.č. 186; 357; 1089/1
Název stavby :	udržovací práce **HŘBITOVNÍ KAPLE TYRA**
Výkres :	PŮDORYS 1.NP - Návrh

PROJEKČNÍ KANCELÁŘ lay-out

Počet formátů :	3 A4
Datum vypracování :	12 / 2013
Stupeň dokumentace :	DPS
Číslo zakázky :	L2013-85
Měřítko :	1:50
Číslo výkresu :	8