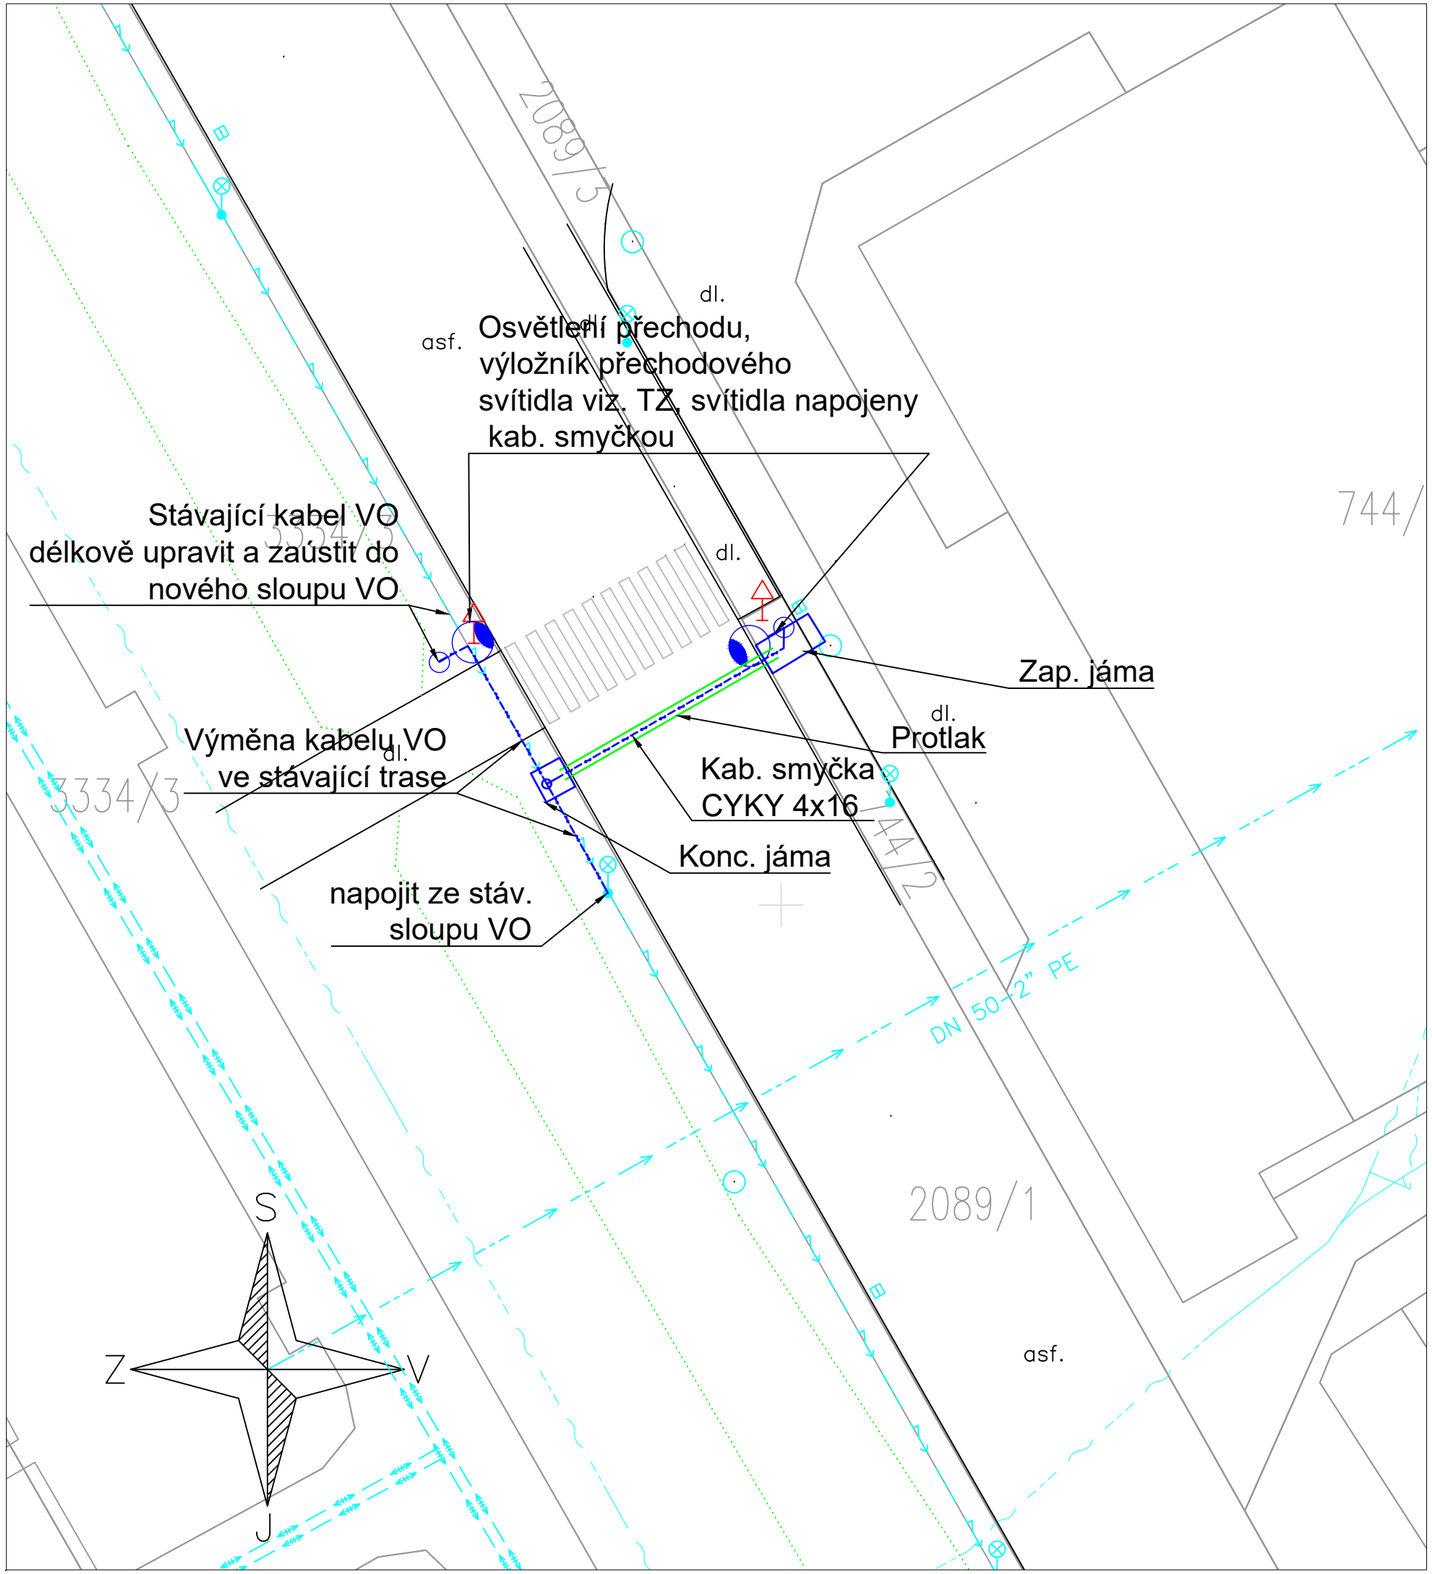

LEGENDA VO:

- Síť VO projektovaná zemní, kabel
- Kabel VO krytí 1m (překop nebo protlak)
- Svítidla VO - osvětlení přechodu
- Stávající stromy

STÁVAJÍCÍ SÍTĚ

- vedení elektro bez rozlišení
- vedení elektro NN, VO
- vedení elektro VN
- sdělovací vedení
- kanalizace bez rozlišení
- kanalizace dešťová
- kanalizace splašková
- plynovod NTL
- plynovod STL
- plynovod VTL
- vodovod bez rozlišení
- horkovod bez rozlišení

POZNÁMKA

ochrana dle ČSN 33 2000-4-41 ed.2 (411.1.-411.4): automatickým odpojením od zdroje
napěťová soustava NN: 3+PEN AC, 50Hz, 0,4/0,23kV/TN-C

Veškeré průběhy NUTNO ověřit vytyčením v terénu před započetím prací. Koordinace IS může mít vliv na realizované trasy!

VÝŠKOVÝ SYSTÉM: Balt p.v.
SOUŘADNICOVÝ SYSTÉM: S-JTSK
KATASTRÁLNÍ ÚZEMÍ: Třinec

NÁZEV STAVBY

Nasvětlení přechodů pro chodce na ul. Jablunkovské v Třinci

ELEKTRO PROJEKCE s.r.o.
Fráni Šrámka 1209/5
Ostrava M.Hory
709 00
www.elektro-projekce.cz
info@elektro-projekce.cz

VEDOUCÍ PROJEKTU: Ing. Richard Najman, Ph.D.	ZODPOVĚDNÝ PROJEKTANT: Ing. VLČEK Václav	VYPRACOVAL: Ing. Ladislav Novosád	
OBJEDNATEL: Město Třinec, Jablunkovská 160, 739 64, Třinec			
ŽADATEL: Město Třinec, Jablunkovská 160, 739 64, Třinec		STUPEŇ: DPS	DATUM: 07/2017
		FORMÁT A4: 3xA4	MĚŘÍTKO: 1:250

NÁZEV VÝKRESU: Koordinační situace - část II.

ARCHIVNÍ ČÍSLO

ČÍSLO ZAKÁZKY	ČÍSLO VÝKRESU	ZMĚNA
16_544	C.3.2	00