


VZOROVÝ PŘÍČNÝ ŘEZ OPĚRNOU ZDÍ,

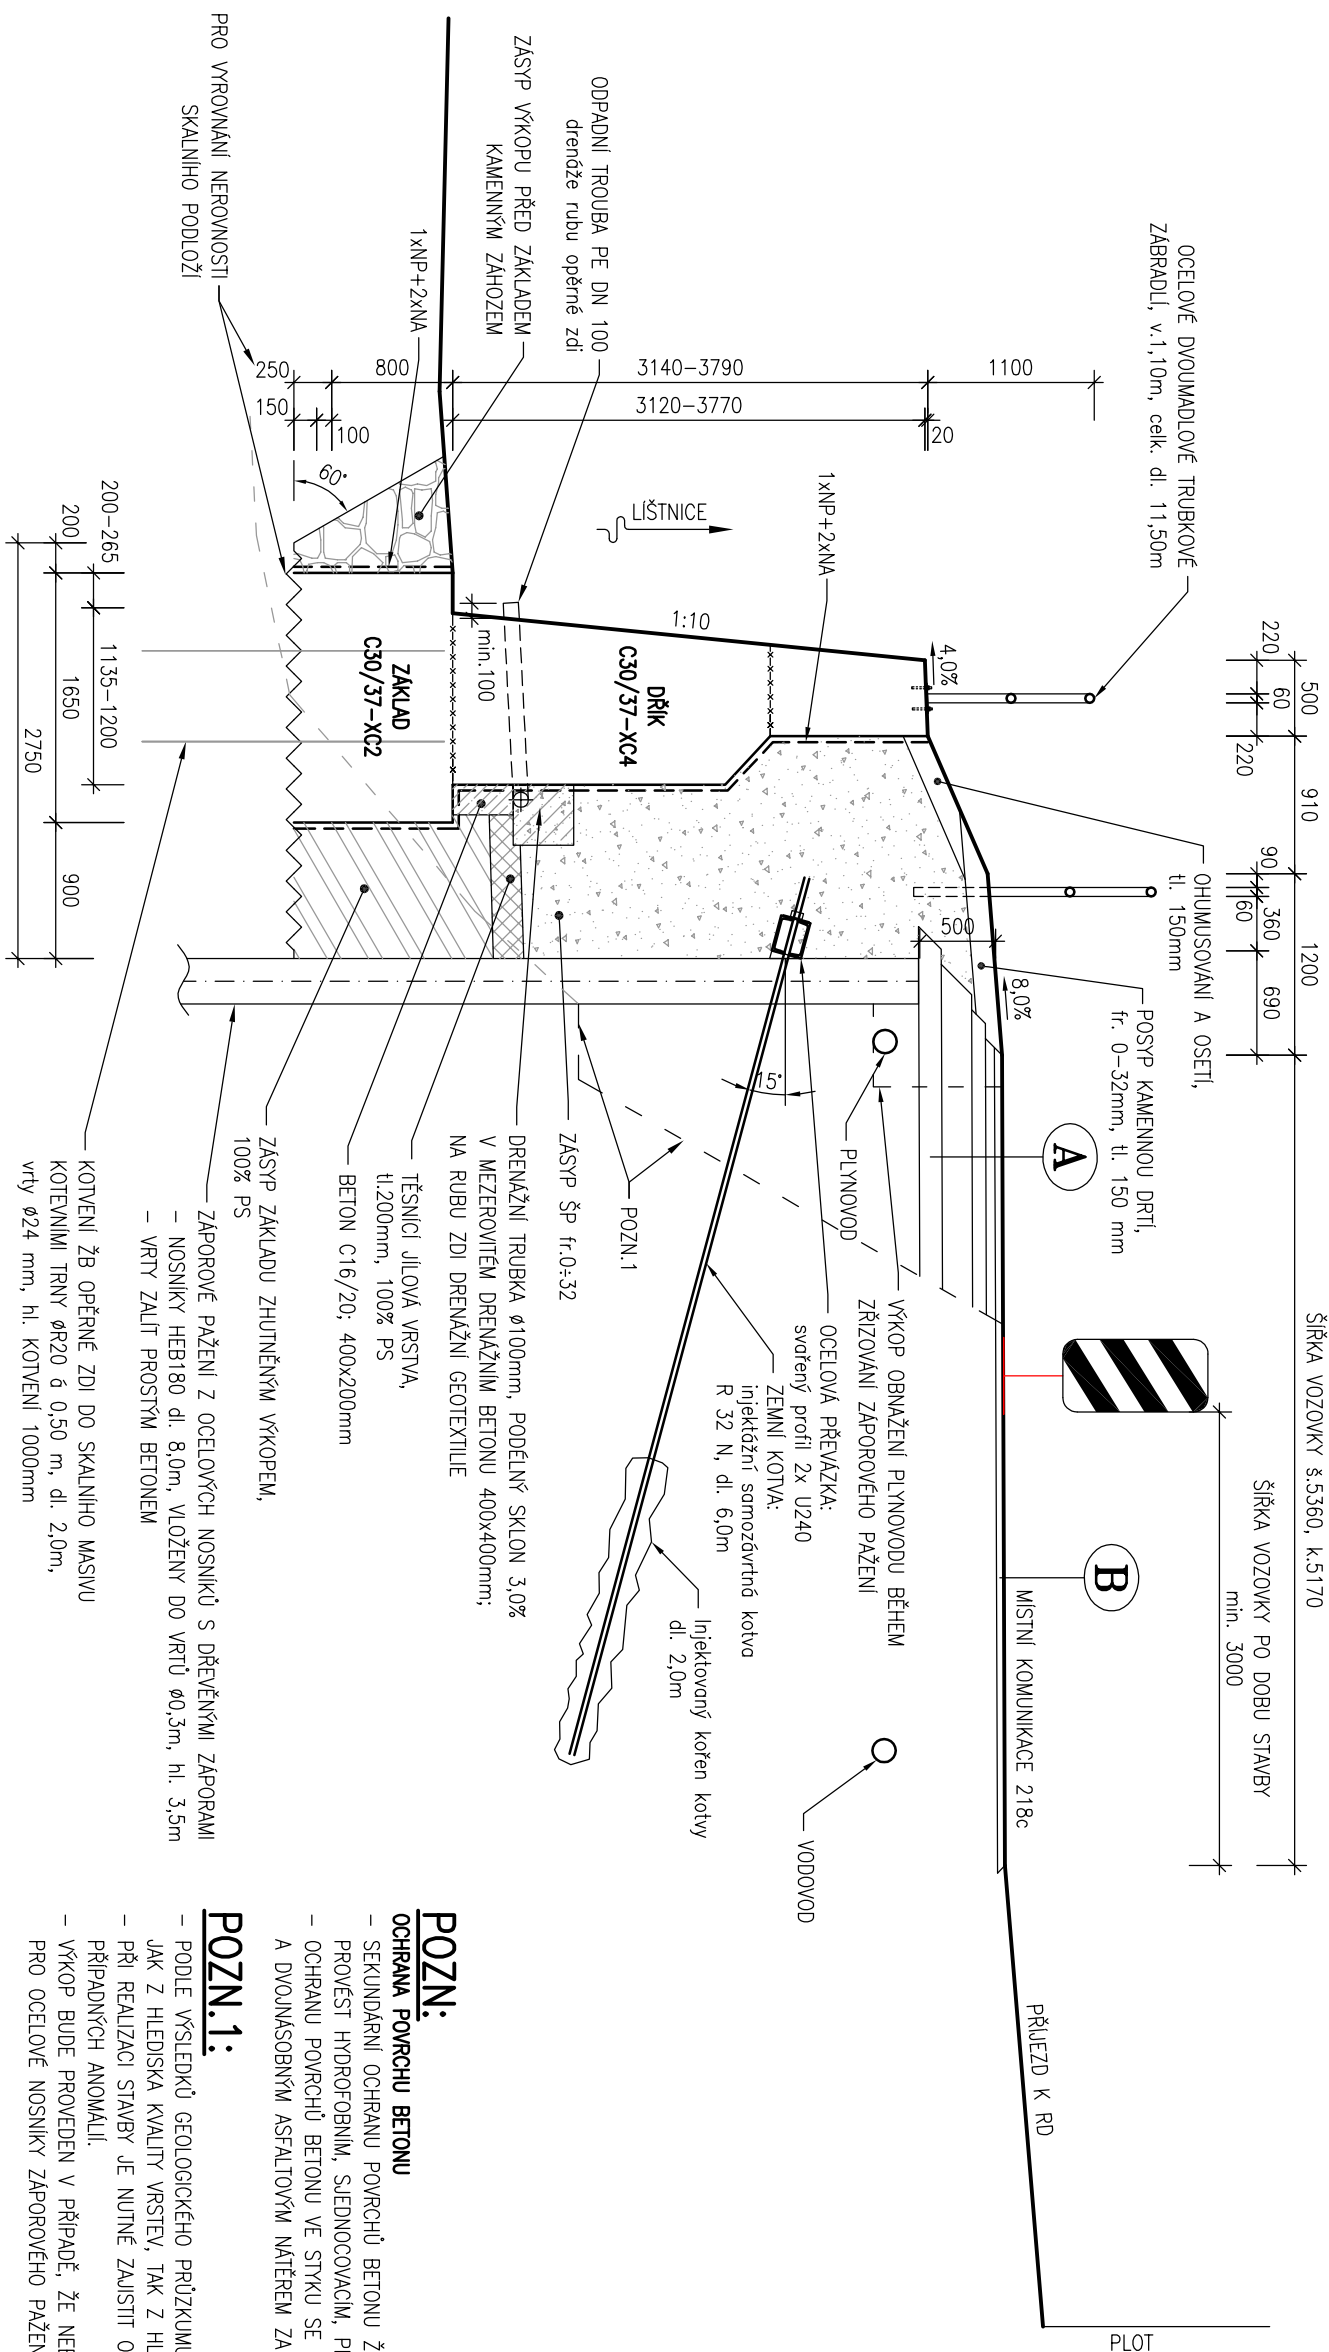

POZN.:


OCHRANA POVRCHU BETONU

- SEKUNDÁRNÍ OCHRANAU POVRCHŮ BETONU ŽB OPĚRNÉ ZDI, KTERÉ BUDOU VE STYKU SE VZDUCHEM, PROVĚST HYDROFÖBNÍM, SLEDNOCOVACÍM, PROTİKARBON., DVOJNÁŠOB. NÁTĚREM
- OCHRANAU POVRCHŮ BETONU VE STYKU SE ZEMLINOU PROVĚST 1x PENĚTAČNÍM NÁTĚREM

A DVOJNÁŠOBNÍM ASFALTOVÝM NÁTĚREM ZA STUĐENA S OCHRANNOU DRENÁŽNÍ GEOTEXTILÍ

POZN.1:

A SKLADBA NOVÉ VOZOVKY PODÉL ŽB OPĚRNÉ ZDI (V DOSAHU VÝKOPŮ)		B OBNOVA VOZOVKY NAVAZÁNÍ NIVELETY V DÉLCE ÚPRAVY	
—	ACO 11+	—	ACO 11+
—	spojuvací postřík asf. emulzí 0,5 kg/m ²	—	spojuvací postřík asf. emulzí 0,5 kg/m ²
—	ACL 16+	—	STĚNAJÍCÍ KONSTRUKCE VOZOVKY
—	spojuvací postřík asf. emulzí 0,5 kg/m ²	—	po odfrézování krytu
—	ACP 22+		
—	infiltrační postřík asf. emulzí 1,0 kg/m ²		
—	ŠDa		
—	ŠDa		
—	ŠDa		

Vedoucí projektant :		Projektant		Ing. Ivela Kovalová		kontrola	
Ing. Pavel Kurečka		Kontroloval		Ing. Pavel Kurečka		skup	
Objednatel: Město Tinec							
Starba (misto) :							
ZAJIŠTĚNÍ MÍSTNÍ KOMUNIKACE č. 218c NAPROTI č.p. 415, TRŽINEC, DOLNÍ LÍŠTNÁ							
Část / objekt :							
B - Stavební část							
Název :		Vzorový příčný řez opěrnou zdí					
 ing. Pavel Kurečka MOSTY s.r.o. U Studla 33, Ostrava 700 30 tel:597494180, mobil 603266474 kurecka@mostykurecka.cz							
Datum		01/2016					
Formát		4 A4					
Měřítko		1:50					
Účel		PDPS					
Č. zakázky		2015-26					
Č. soupravy		Č. výkresu					
		07					