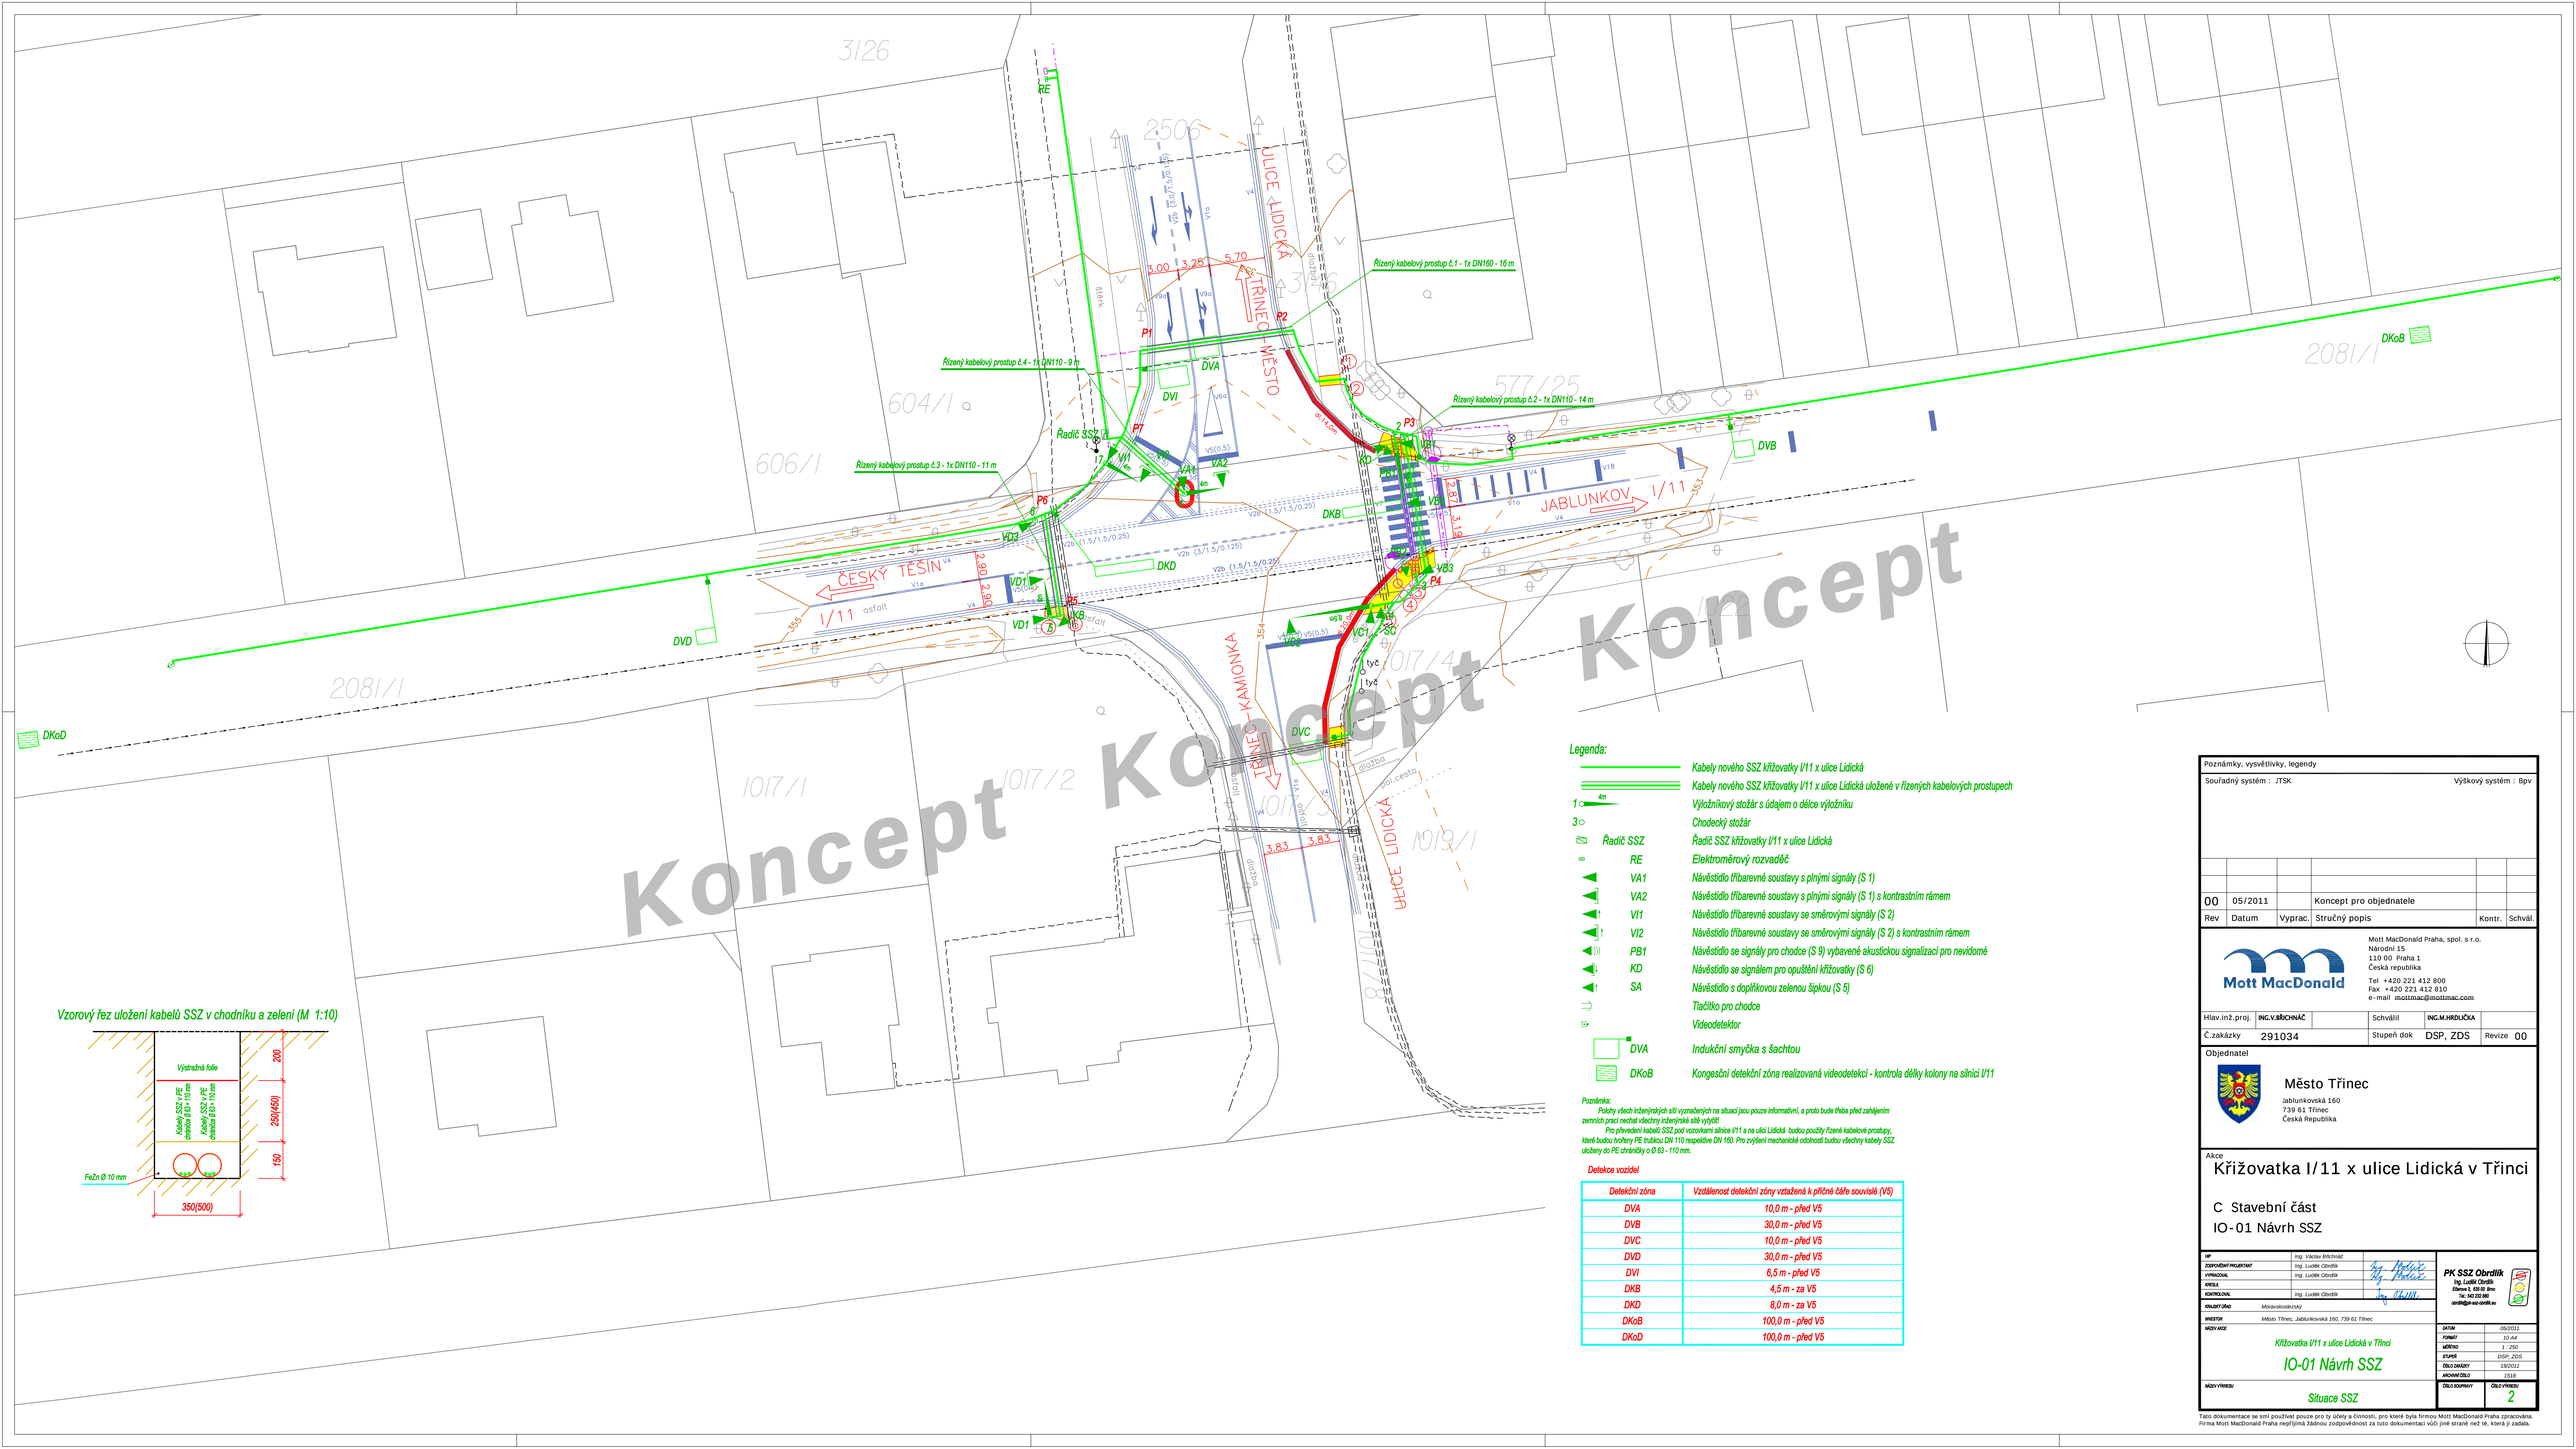

Koncept Koncept Koncept

Vzorový řez uložení kabelů SSZ v chodníku a zeleni (M 1:10)

Legenda:

		Kabely nového SSZ křižovatky I/11 x ulice Lidická
		Kabely nového SSZ křižovatky I/11 x ulice Lidická uložené v řízených kabelových prostupech
1	4m	Výložníkový stožár s údajem o délce výložníku
3		Chodecký stožár
	Řadič SSZ	Řadič SSZ křižovatky I/11 x ulice Lidická
	RE	Elektroměrový rozvaděč
	VA1	Návěstidlo tříbarevné soustavy s plnými signály (S 1)
	VA2	Návěstidlo tříbarevné soustavy s plnými signály (S 1) s kontrastním rámem
	VI1	Návěstidlo tříbarevné soustavy se směrovými signály (S 2)
	VI2	Návěstidlo tříbarevné soustavy se směrovými signály (S 2) s kontrastním rámem
	PB1	Návěstidlo se signály pro chodce (S 9) vybavené akustickou signalizací pro nevidomé
	KD	Návěstidlo se signálem pro opuštění křižovatky (S 6)
	SA	Návěstidlo s doplňkovou zelenou šipkou (S 5)
		Tlačítko pro chodce
		Videodetektor
	DVA	Indukční smyčka s šachtou
	DKoB	Kongesční detekční zóna realizovaná videodetekcí - kontrola délky kolony na silnici I/11

Poznámka:
Polohy všech inženýrských sítí vyznačených na situaci jsou pouze informativní, a proto bude třeba před zahájením zemních prací nechat všechny inženýrské sítě vytýčit.
Pro přivedení kabelů SSZ pod vozovkami silnice I/11 a na ulici Lidická budou použity řízené kabelové prostupy, které budou tvořeny PE trubkou DN 110 respektive DN 160. Pro zvýšení mechanické odolnosti budou všechny kabely SSZ uloženy do PE chráničky o Ø 63 - 110 mm.

Detekce vozidel

Detekční zóna	Vzdálenost detekční zóny vztažená k příčné čáře souvislé (V5)
DVA	10,0 m - před V5
DVB	30,0 m - před V5
DVC	10,0 m - před V5
DVD	30,0 m - před V5
DVI	6,5 m - před V5
DKB	4,5 m - za V5
DKD	8,0 m - za V5
DKoB	100,0 m - před V5
DKoD	100,0 m - před V5

Poznámky, vysvětlivky, legendy

Souřadný systém : JTSK — Výškový systém : Bpv

Rev	Datum	Vyprac.	Stručný popis	Kontr.	Schvál.
00	05/2011		Koncept pro objednatele		

Mott MacDonald Praha, spol. s r.o.
Národní 15
110 00 Praha 1
Česká republika
Tel +420 221 412 800
Fax +420 221 412 810
e-mail mottmac@mottmac.com

Hlav.inž.proj.	ING.V.ŘÍCHNÁČ		Schválil	ING.M.HRDLIČKA	
Č.zakázky	291034		Stupeň dok	DSP, ZDS	Revize 00

Objednatel

Město Třinec
Jablunkovská 160
739 61 Třinec
Česká Republika

Akce

Křižovatka I/11 x ulice Lidická v Třinci

C Stavební část

IO-01 Návrh SSZ

VIP	Ing. Václav Břichňáč	
ZODPOVĚDNÝ PROJEKTANT	Ing. Luděk Obrdlík	
VYPRACOVAL	Ing. Luděk Obrdlík	
KRESLIL		
KONTROLOVAL	Ing. Luděk Obrdlík	
KRAJSKÝ ÚŘAD	Moravskoslezský	
INVESTOR	Město Třinec, Jablunkovská 160, 739 61 Třinec	
MĚŘÍTKO VÝKRESU	Křižovatka I/11 x ulice Lidická v Třinci	
	IO-01 Návrh SSZ	
	Situace SSZ	

PK SSZ Obrdlík
Ing. Luděk Obrdlík
Ebenova 3, 635 00 Brno
Tel.: 543 232 060
obrdlik@pk-ssz-obrdlik.eu

DATUM	05/2011
FORMÁT	10 A4
MĚŘÍTKO	1 : 250
STUPEŇ	DSP, ZDS
ČÍSLO ZAKÁZKY	18/2011
ARCHIVNÍ ČÍSLO	1518
ČÍSLO SOUPISKY	ČÍSLO VÝKRESU 2

Tato dokumentace se smí používat pouze pro ty účely a činnosti, pro které byla firmou Mott MacDonald Praha zpracována. Firma Mott MacDonald Praha nepřijímá žádnou zodpovědnost za tuto dokumentaci vůči jiné straně než té, která ji zadala.