



PODÉLNÝ ŘEZ

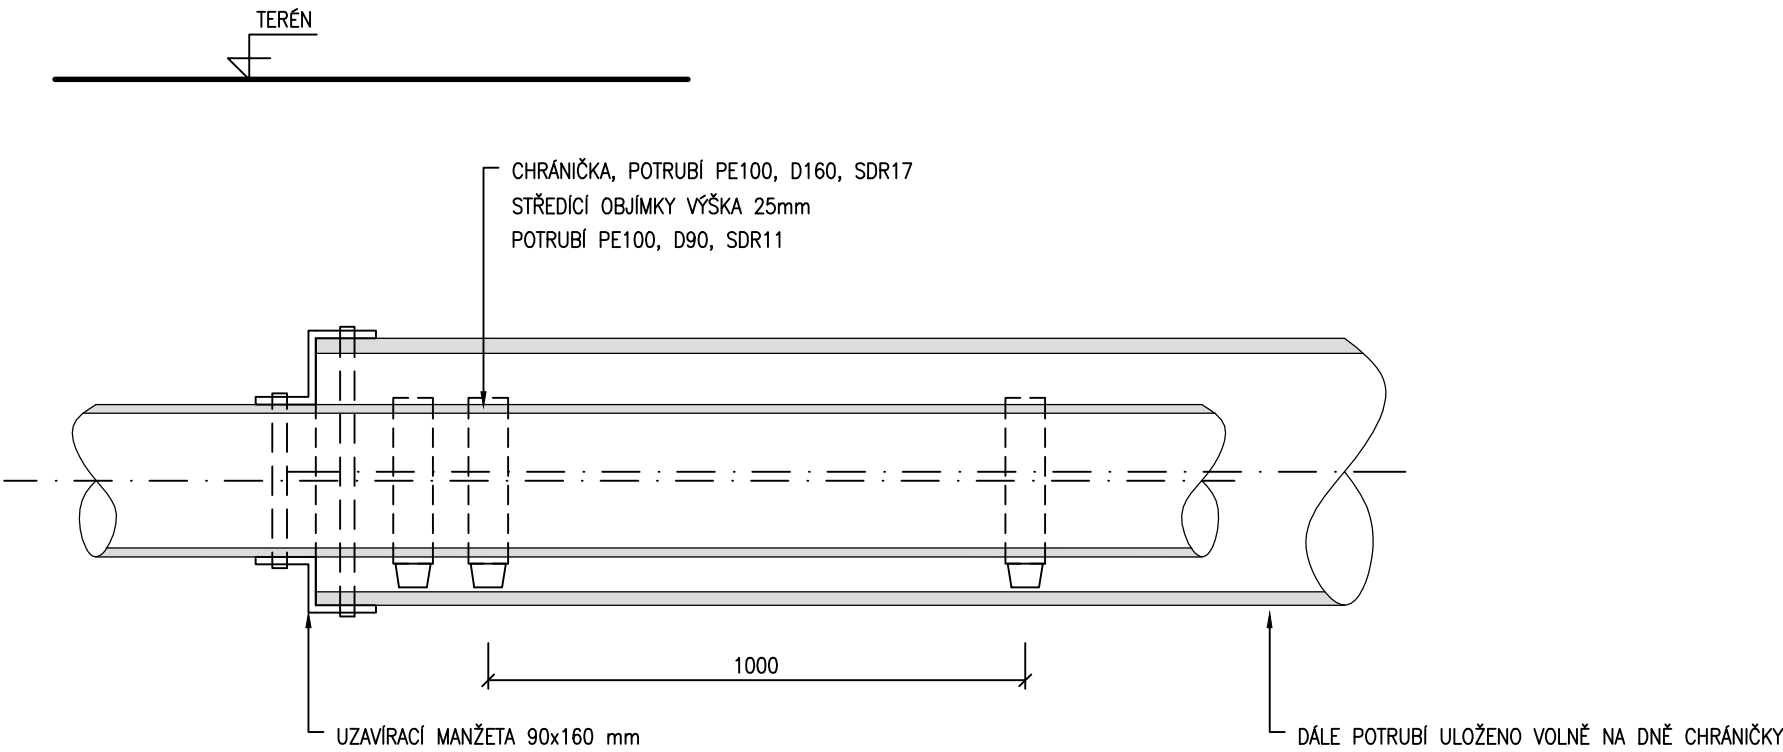

PŘÍČNÝ ŘEZ

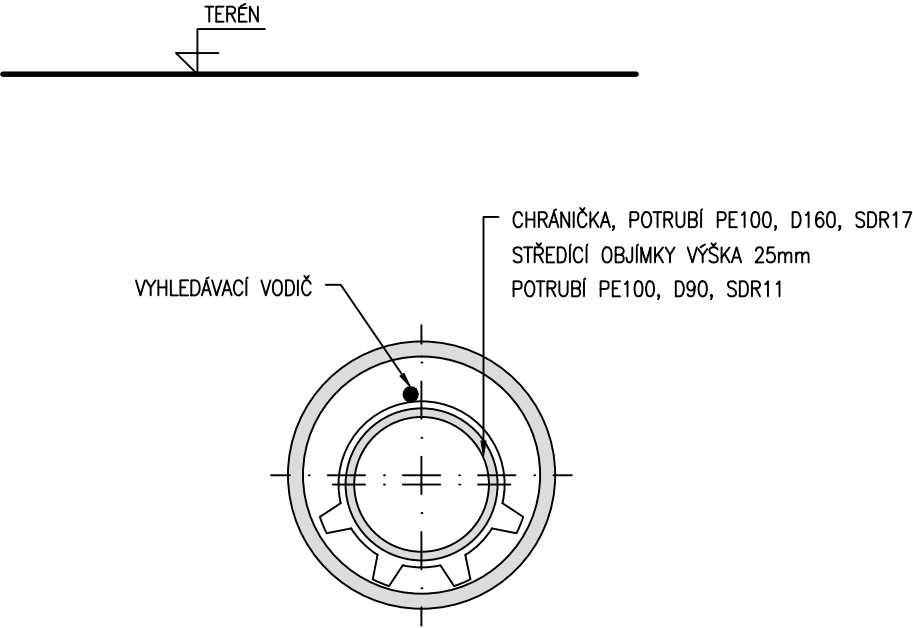

ZODP. PROJEKTANT	VYPRACOVAL	KRESLIL	KONTROLOVAL	RECHTIK PROJEKT	
Ing. J.RECHTIK	Ing. J.RECHTIK				
OBJEDNATEL: Město Třinec				VODOHOSPODÁŘSKÉ STAVBY	
NÁZEV: VODOVOD TŘINEC – TYRA – STÁJE 1.část				DATUM	09/2017
ČÁST: SO 01 VODOVODNÍ ŘAD				STUPEŇ	DPS
OBSAH: ULOŽENÍ POTRUBÍ V CHRÁNIČCE				ČÍS. ZAKÁZKY	35/2016
				POČET FORMÁTŮ	2 x A4
				MĚŘÍTKO	1 : 25
				ARCHIVNÍ ČÍSLO	Č.V.
				35/2016	07
RECHTIK – PROJEKT, Hornopolská 12, 702 00 Ostrava, tel.596 618 468, e-mail. rechtek-jrp@volny.cz					