



LEGENDA MÍSTNOSTÍ :

OZN.	NÁZEV MÍSTNOSTI	PLOCHA (m ²)	PODLAHA	POZNÁMKA
1.2	VCHOD	19.1m ²	POLYUETANOVÁ PODLAHA, ČISTICÍ ZÓNA- VSTUPNÍ ROHOŘ	
1.4	KUŘÁRNA	15.1m ²	KERAMICKÁ PODLAHA	

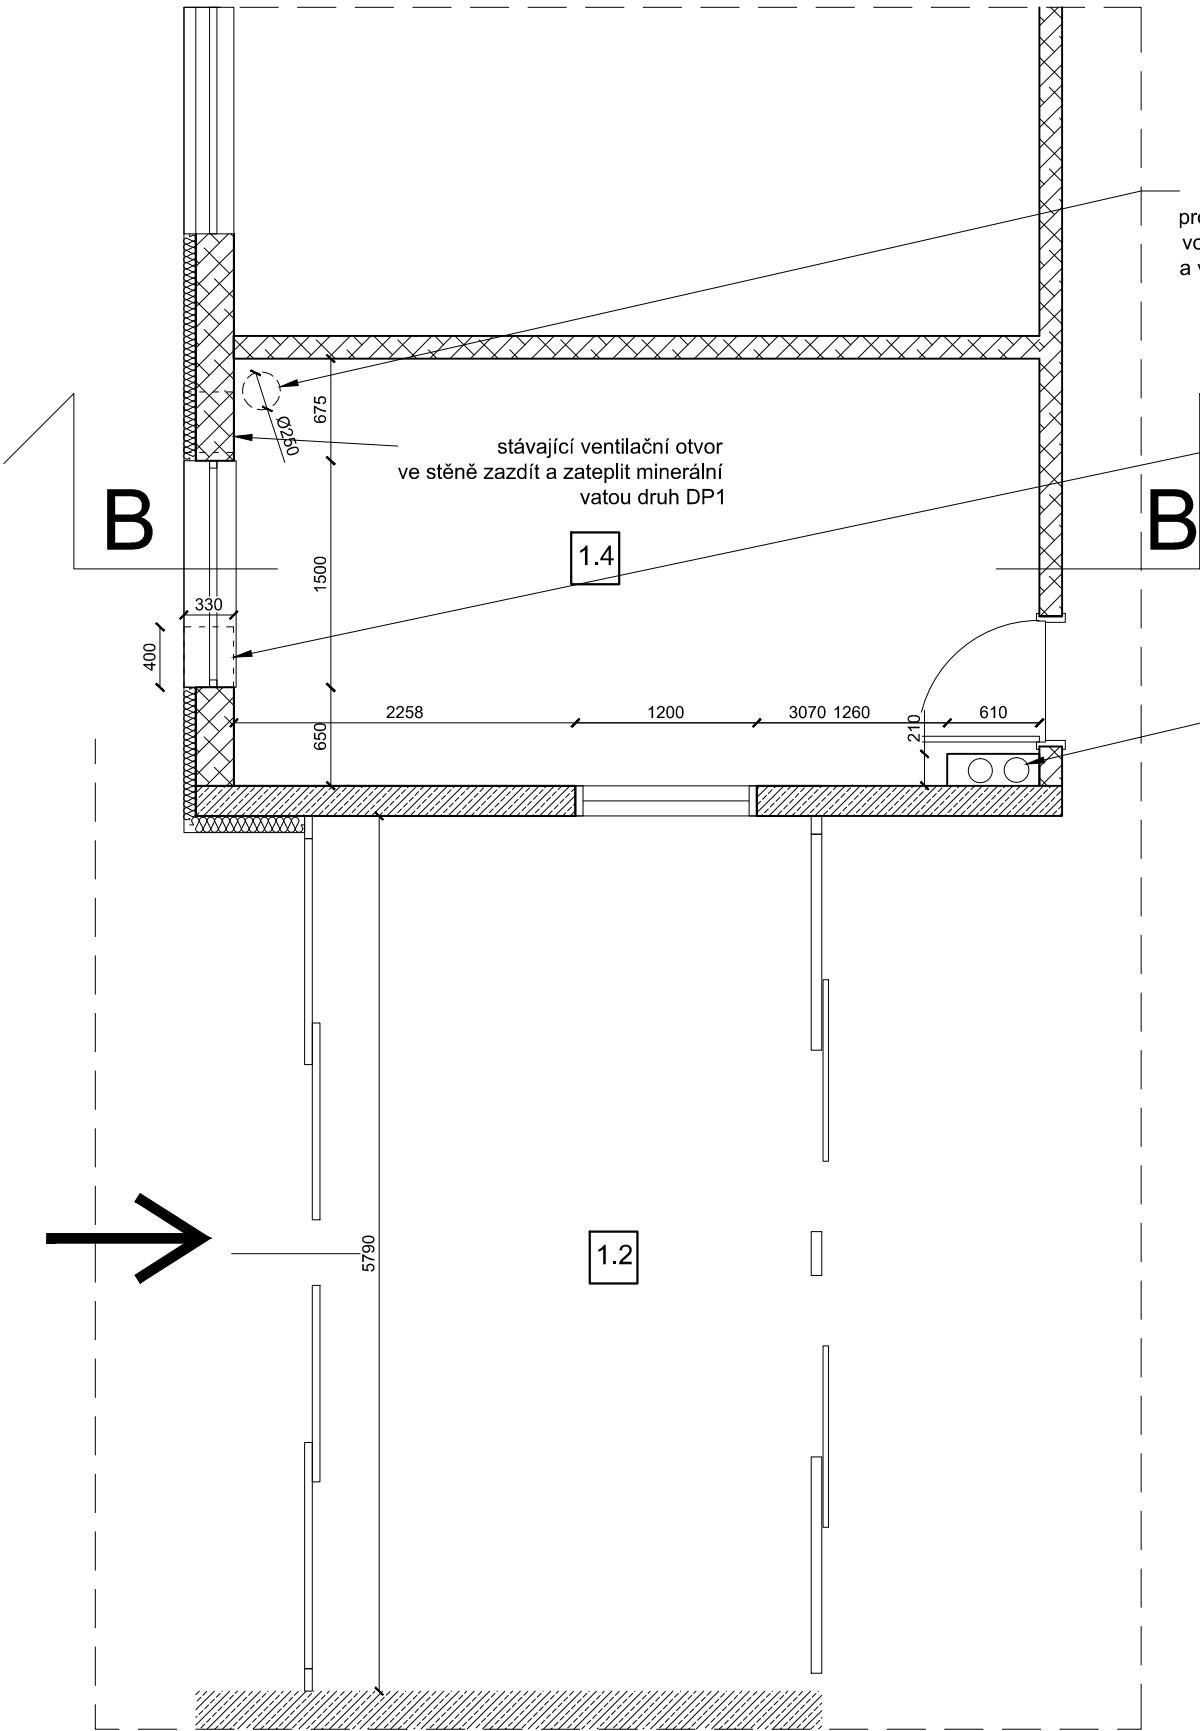

PŮDORYS KUŘÁRNY

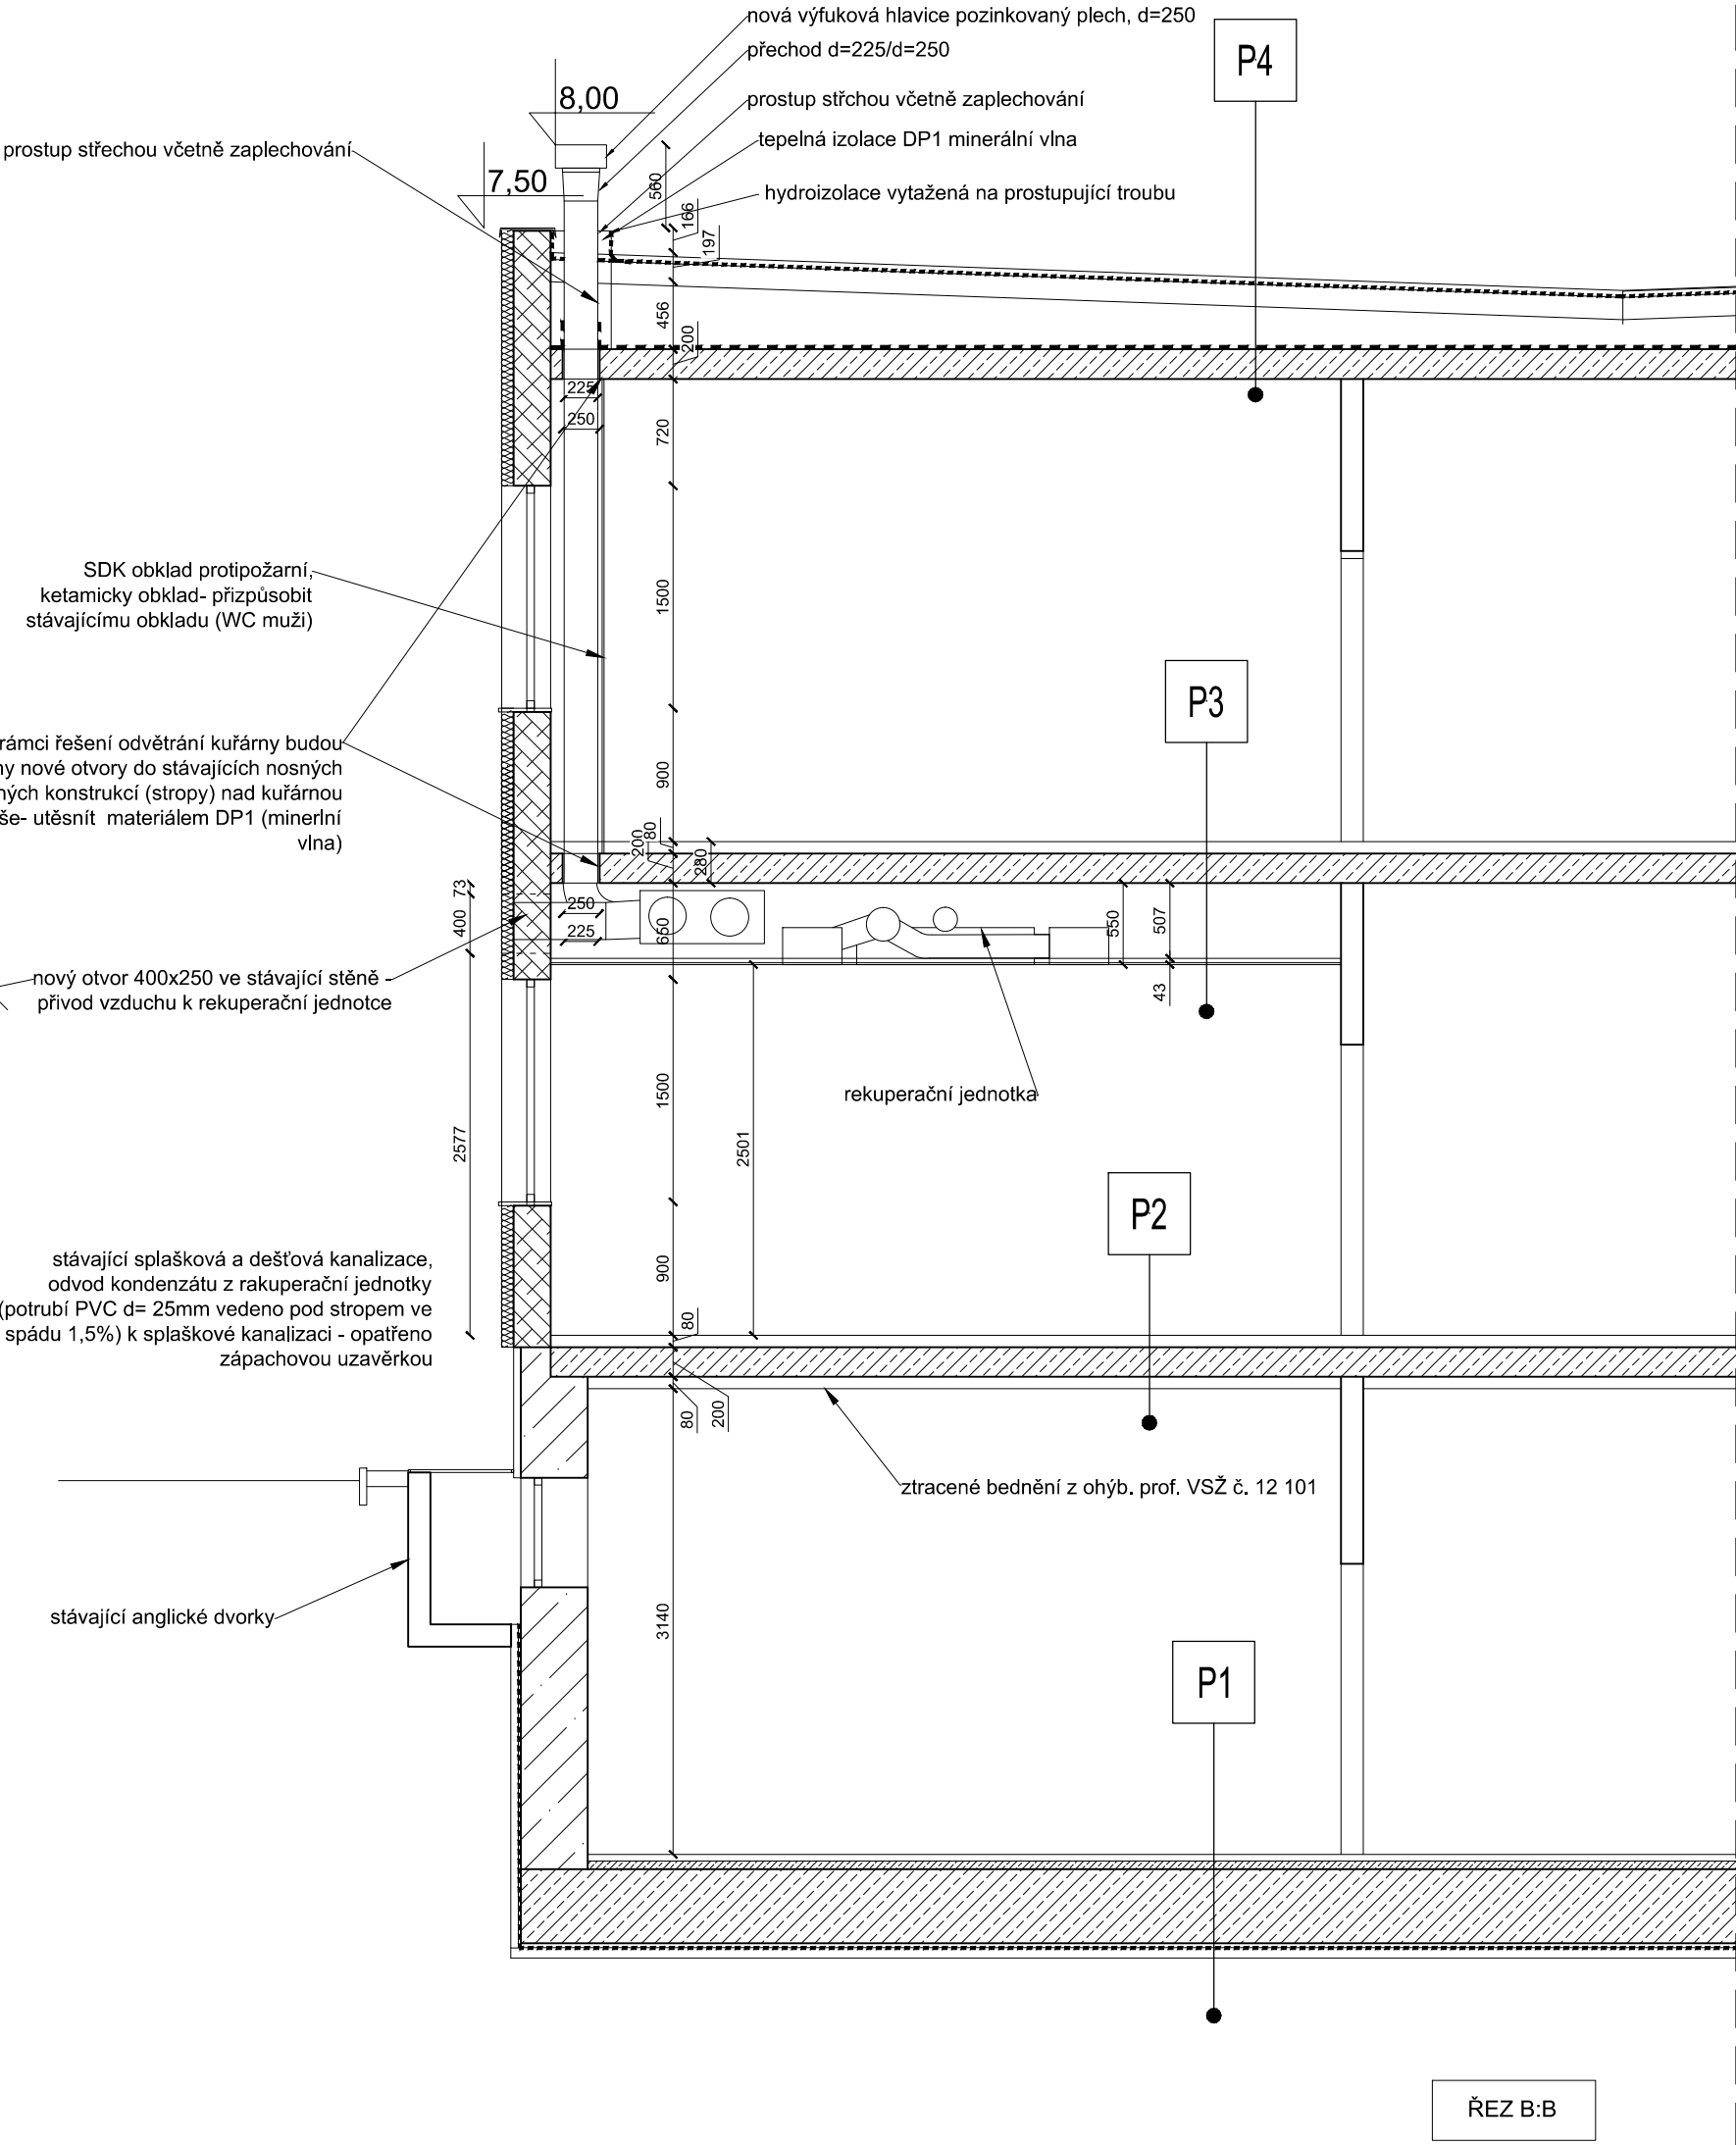

- železobeton tř.III
- beton prostý
- struskopemzobeton
- cihelné zdivo na maltu M 25
- plynosilikát. panely tl. 25cm, siporex příčky 15cm

- P1 STÁVAÍCÍ STAV**
 - teracová dlažba 200 x 200 x 25 mm
 - maltové lože 20mm
 - beton. mazanina tř III. 55 mm
 - železobeton. deska 500 mm
 - cement. potěr 30 mm
 - Np 1 x sklobit
 - podkl. beton. maz. tř. 01 70mm
- P2 STÁVAÍCÍ STAV**
 - dlažba 200 x 200 x 25 mm
 - maltové lože 25mm
 - beton. mazanina tř III. 25 mm
 - železobeton. deska 200 mm
 - ztracené bednění z ohýb. prof. VSŽ č. 12 101
- P3 STÁVAÍCÍ STAV**
 - dlažba 200 x 200 x 25 mm
 - maltové lože 25mm
 - beton. mazanina tř III. 30 mm
 - železobeton. deska 200 mm
 - omítka
 - NOVÝ STAV**
 - podstropní prostor - kompaktní rekuperační jednotka s protiproudovým rekuperátorem 500 mm
 - zavěšený skládaný sadrokartonový podhled 43 mm
- P4 STÁVAÍCÍ STAV**
 - izolační pás asfaltový - IPA 2x 5mm
 - nátěr penetr. asf. lakem
 - cement. potěr 35 mm
 - lepenka A 500/ H 2 mm
 - plynosilikát tl. 150 mm (obj. váha 500kg/m²) 500x500 mm vel.
 - posátá škvára ve spádu 30-460 mm
 - lepenka A 500/ H 3 mm
 - železobet. deska 200mm

NA TENTO PROJEKT JE POTŘEBA V DALŠÍM STUPNI ZPRACOVAT REALIZAČNÍ DOKUMENTACI A VÝROBNÍ DOKUMENTACI NA OCELOVOU KONSTRUKCI

Vypracoval :	Mgr Ing. Arch. Anna Czajka anatelier architektura design, Dolní Lomná 052, 739 93 Jablunkov +420 739 027 488, atelier@anatelier.eu	Datum :	02.2017
Investor :	SOCIÁLNÍ SLUŽBY MĚSTA TRNCE příspěvková organizace Habrová 302, 739 61 Trinec-Dolní Lúžná	Měřítka :	1 : 50
Místo stavby :	Habrová 302, 739 61 Trinec-Dolní Lúžná, K.ú 558/1, 558/2	Formát :	A2
Stupeň dokumentace :	PROJEKT PRO VYDÁNÍ SPOLEČNÉHO ÚZEMNÍHO ROZHODNUTÍ A STAVEBNÍHO POVOLENÍ		
Název stavby:	Přístavba roštové zastřešené rampy a vstupní schodiště, ventilace kuřárny.		
Obsah :	KUŘÁRNA: PŮDORYS, ŘEZ B: B		Ku01