



PŮDORYS STŘECHY

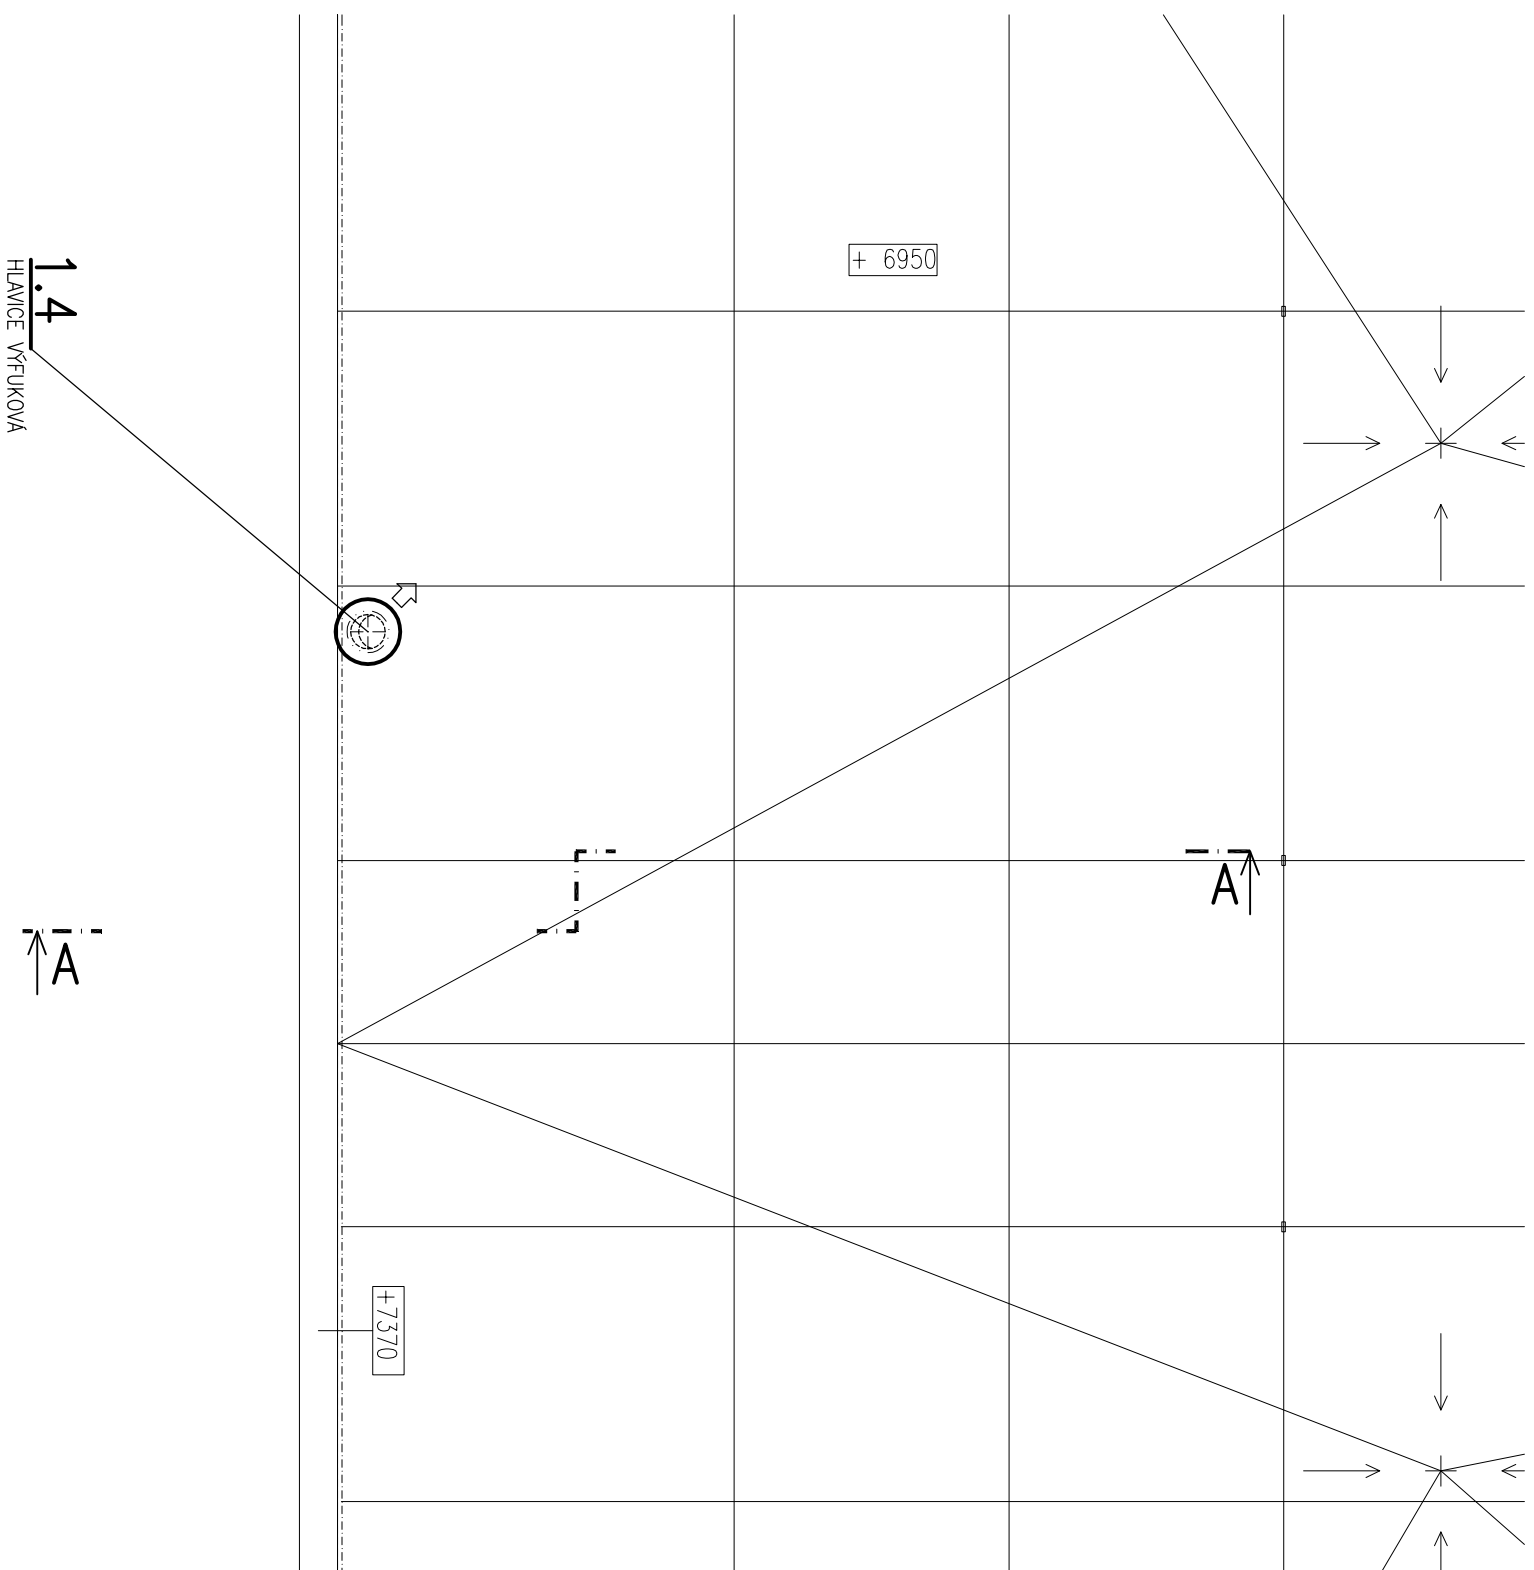

ŘEZ A-A

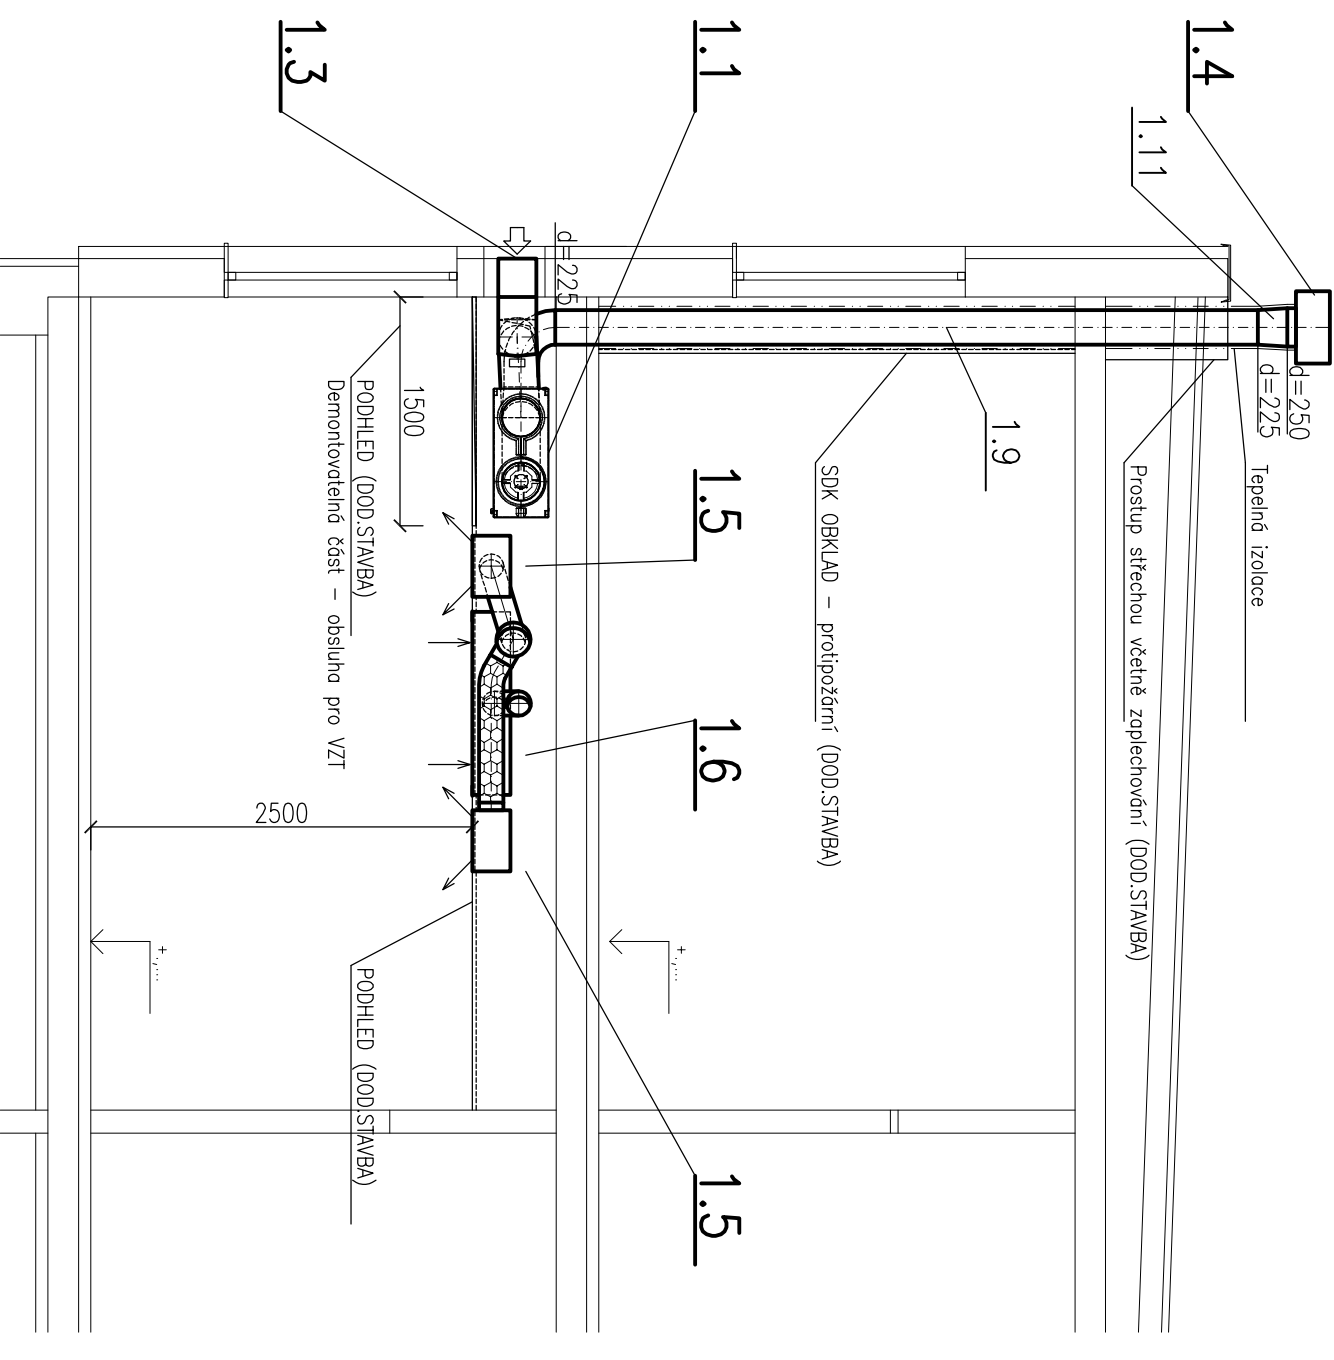

SOUVISEJÍCÍ DOKUMENTACE :

TECHNICKÁ ZPRÁVA : D.1.4.c.100_r0
TECHNICKÁ SPECIFIKACE : D.1.4.c.101_r0

Zpracoval : Ing. Zdenek Valcha, 737/01 Český Těšín, Úvoz 1406/15 – č.autorizace ČKAIT: 1100590		VALCHA – technika prostředí staveb projekce–inženýrská činnost–poradnictví	
Objednatel :Ing.Arch. Anna Czolka, onatelier architektura design, 739 93 Jablunkov, Dolní Lomná 052	Úvoz 1406/15	IČO: 13448395	
Investor : SOČALNÍ SLUŽBY MĚSTA TRNICE–příspěv.organizace, Hobrová 302, 739 61 Trnec–Dolní Lišínská	737/01 Český Těšín	tel: +420739064549	
	E–mail: zdenek.valcha@seznam.cz		
Místo stavby : Hobrová 302, 739 61 Trnec–Dolní Lišínská, K.ú.558/1, 558/2	Formát		
Akce	Datum	03/2017	
Přístavba roštové zastřešené rampy a vstupní schodiště, ventilační kuřárny.	Účel	DPS	
	Č. zakázky	17007	
	Měřítko	1:50	
Část D.1.4.c. Zařízení vzduchotechniky	Číslo paré	Č. výkresu	
Obsah výkresu			
PŮDORYS STŘECHY		D.1.4.c.104	