





INFORMAČNÍ TABULE "JMENA"

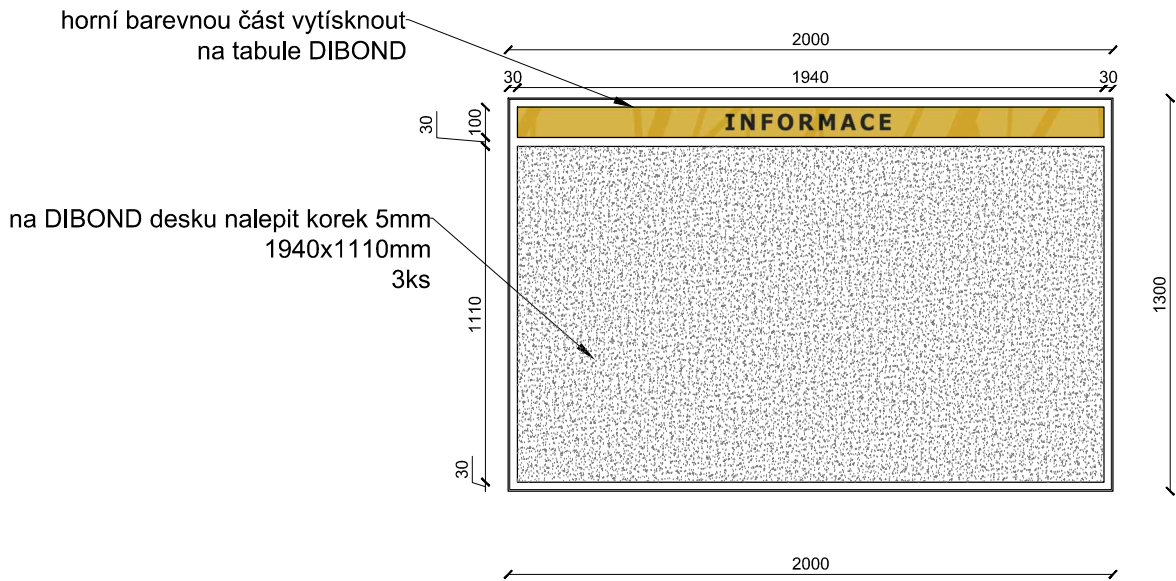

KOVOVÁ TABULE 2000mm x 1300mm
al. rameček,
montáž na stěnu- distantční šrouby 8 ks
odsazení od stěny 15mm
interiér - 1ks
stěna AB

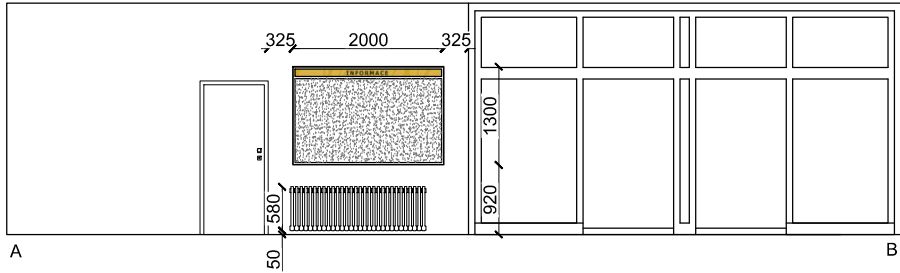

INFORMAČNÍ TABULE "INFORMACE"

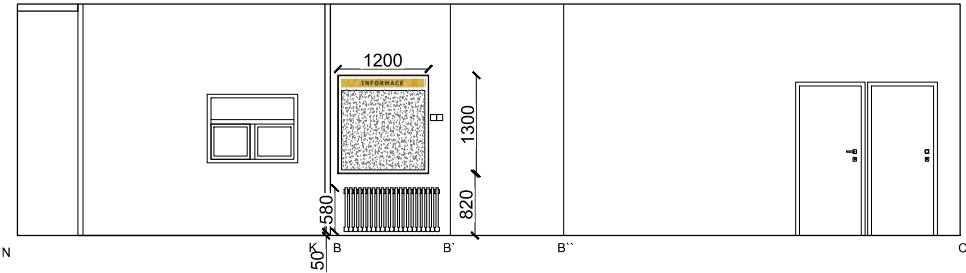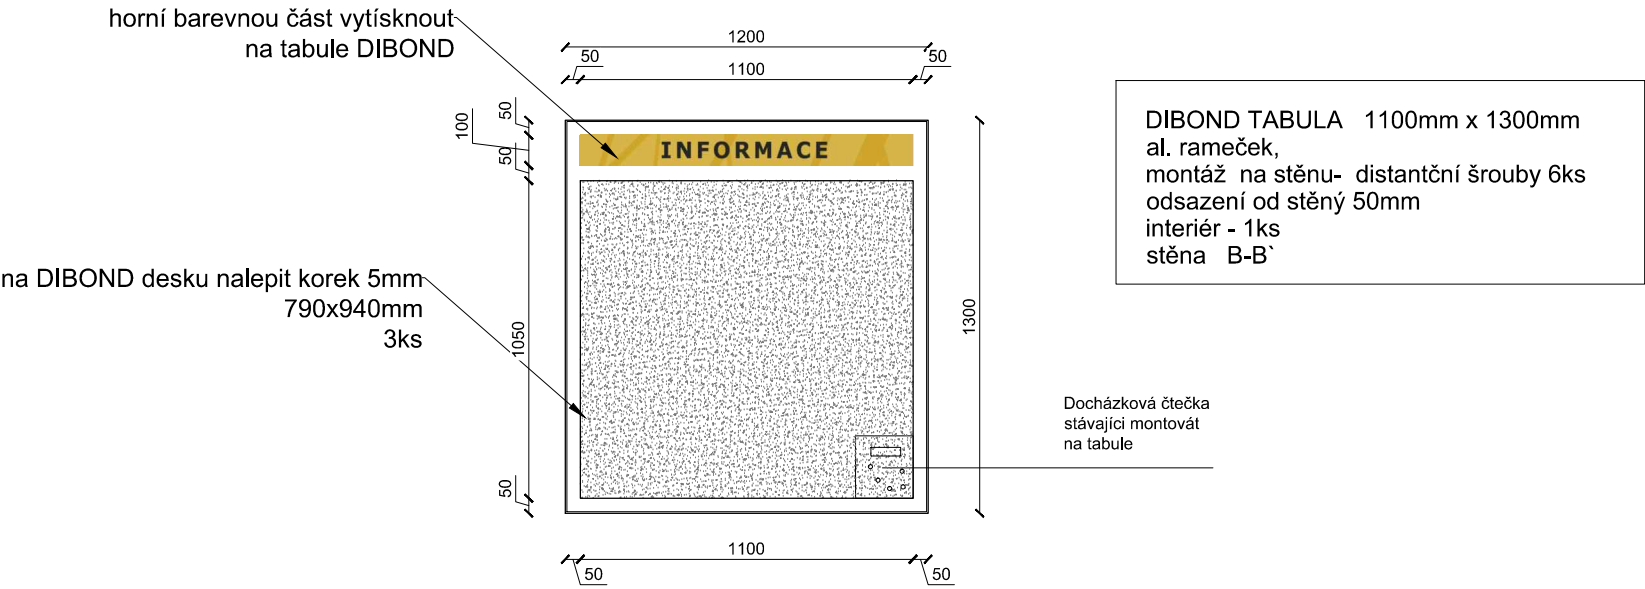

INTERIÉRY SE BUDE REKONSTRUOVAT ZA PROVOZU SSMT

Vypracoval :	Mgr Ing. Arch. Anna Czajka anatelier architektura design, Dolní Lomná 052, 739 93 Jablunkov +420 739 027 488, atelier@anatelier.eu	Datum :	03.2017
Investor :	SOCIÁLNÍ SLUŽBY MĚSTA TŘINCE příspěvková organizace Habrová 302, 739 61 Třinec-Dolní Lištná		
Místo stavby :	Habrová 302, 739 61 Třinec-Dolní Lištná, K.ú 558/1, 558/2	Měřítko :	1 : 25
Stupeň dokumentace :	PROJEKT INTERIÉRŮ	Formát :	A3
Název stavby:	SSMT Projekt interiérů ZÁDVEŘÍ, VESTIBUL, CHODBY, KUŘÁRNA, SCHODIŠTĚ		
Obsah :	informační tabule 02	Číslo výkresu :	IF02