
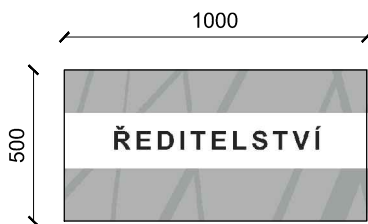


TABULE 1




VNITŘNÍ TABULE 500mm x 1200mm
interiér - 1ks
(plexisklo)
stěna E'- F'
montáž na stěnu: šrouby - 4ks

TABULE 2




VNITŘNÍ TABULE 500mm x 1000mm
interiér - 1ks
(plexisklo)
stěna H-G
montáž na stěnu: šrouby - 4ks

TABULE 3

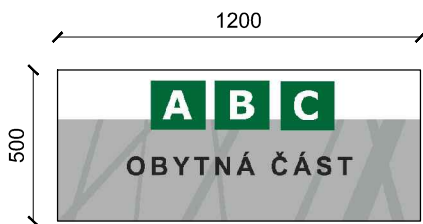


VNITŘNÍ TABULE 500mm x 1200mm
interiér - 1ks
(plexisklo)
stěna D-A
montáž na stěnu: šrouby- 4ks

LOGO

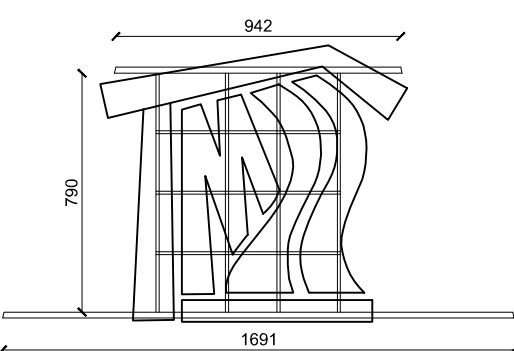


LOGO
PODKONSTRUKCE

AL. PÍSMENA 1015mm x 914mmx 5mm - 1ks
montáž na ocelové podkonstrukci pod vstupním
přístřeškem, barva RAL 6002

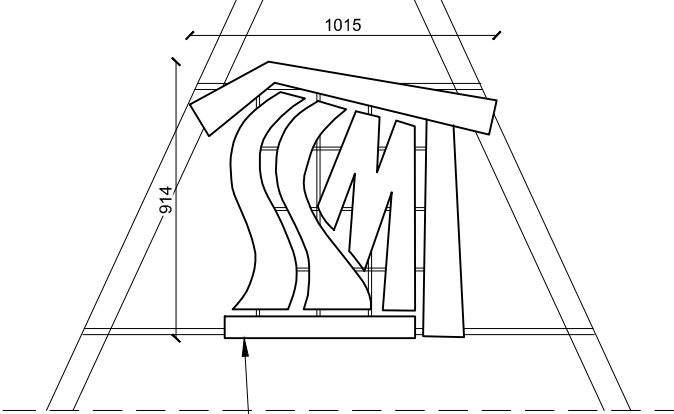


písmena spojené podkonstrukci
BARVA RAL 6002



AUTOMATICKÉ DVEŘE VNITŘNÍ


AUTOMATICKÉ VENKOVNÍ
VCHODOVÉ DVEŘE

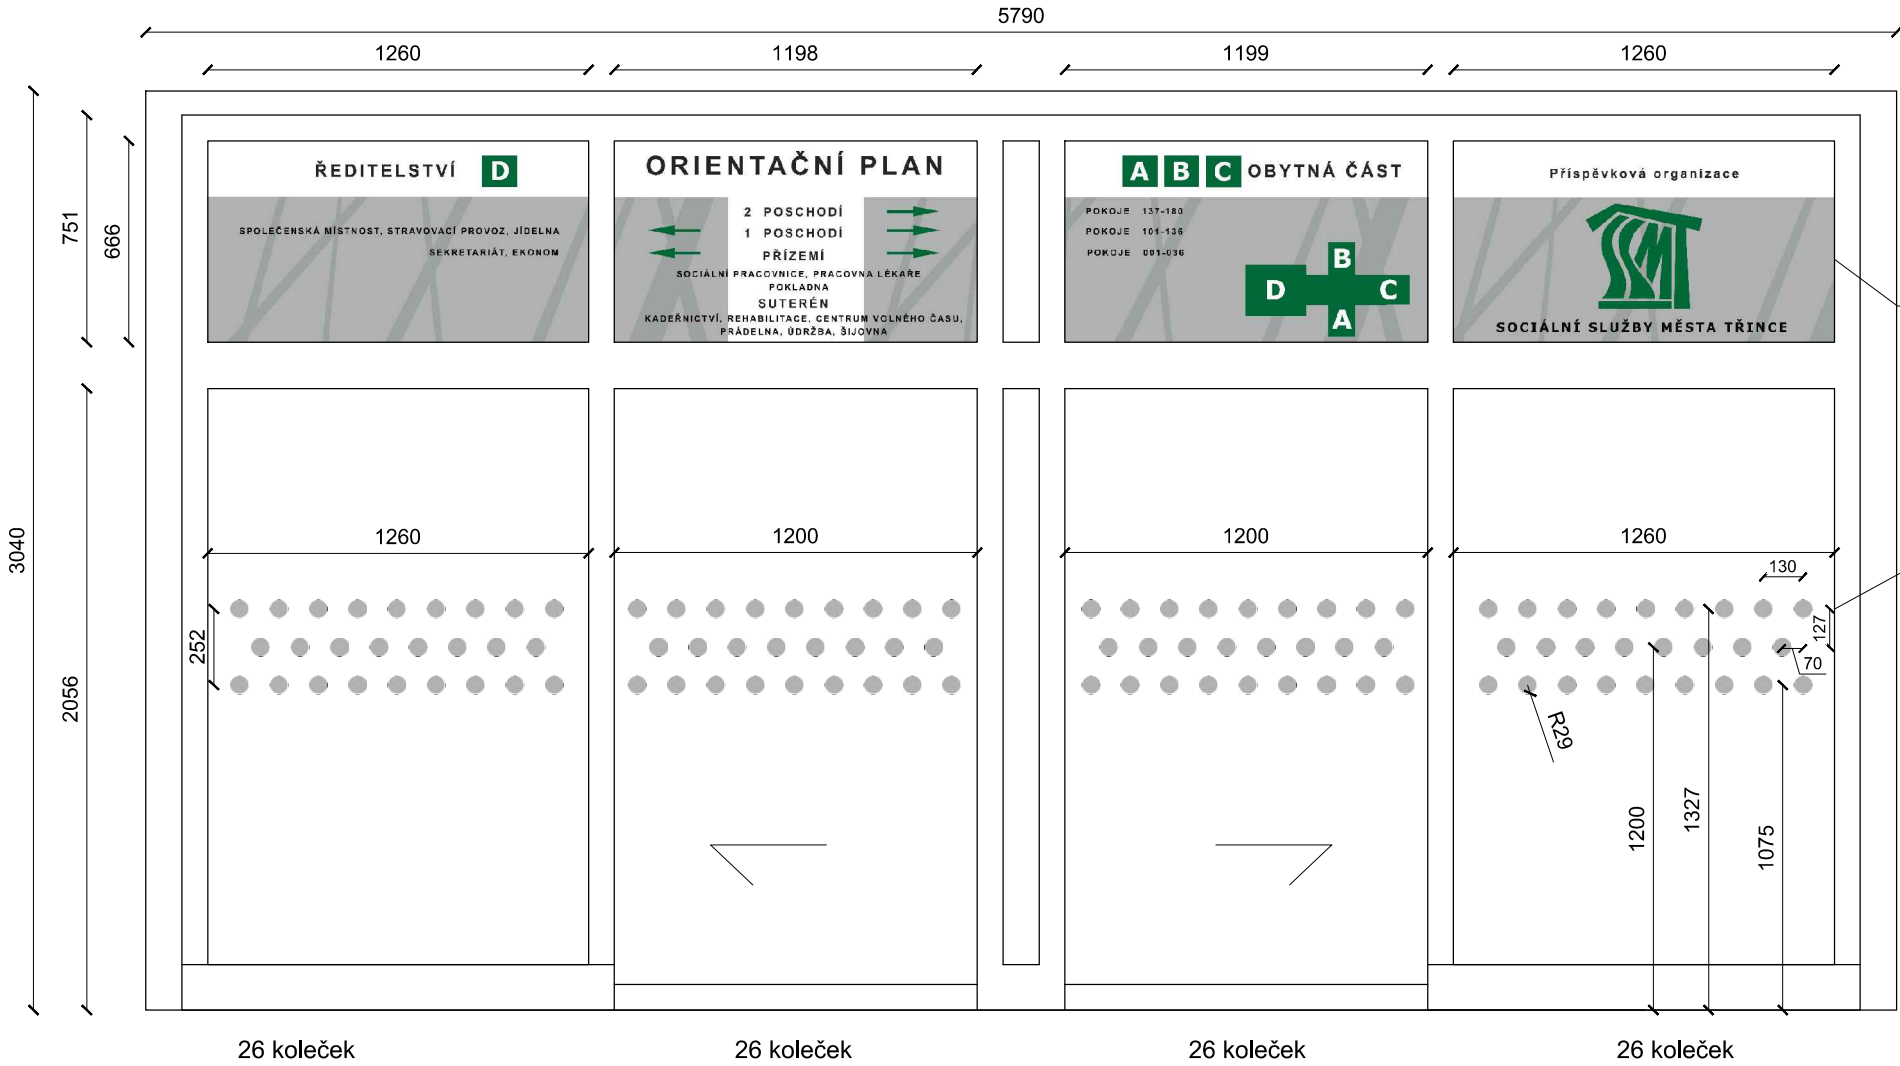

průhledná polepa na sklo- po 1ks
nalepit od strany vchodu

průhledná polepa na sklo 214 koleček

Bezpečnostní označení skleněné výplně dveří.
Samolepící značení pro zviditelnění prosklených ploch ve tvaru koleček (barva: stříbrná).
Páska vyrobená ze samolepícího PVC včetně přenosové fólie pro snadnější aplikaci.
Vzdálenost jednotlivých značek je 70mm až 130mm od středů.
Podle čl. 3.4.2 Nařízení vlády č. 101/2005 Sb. o podrobnějších požadavcích na pracoviště a pracovní prostředí musí být průhledné nebo prosklené dveře ve výšce 1,1 m až 1,6 m nad podlahou náležitě výrazně označeny.

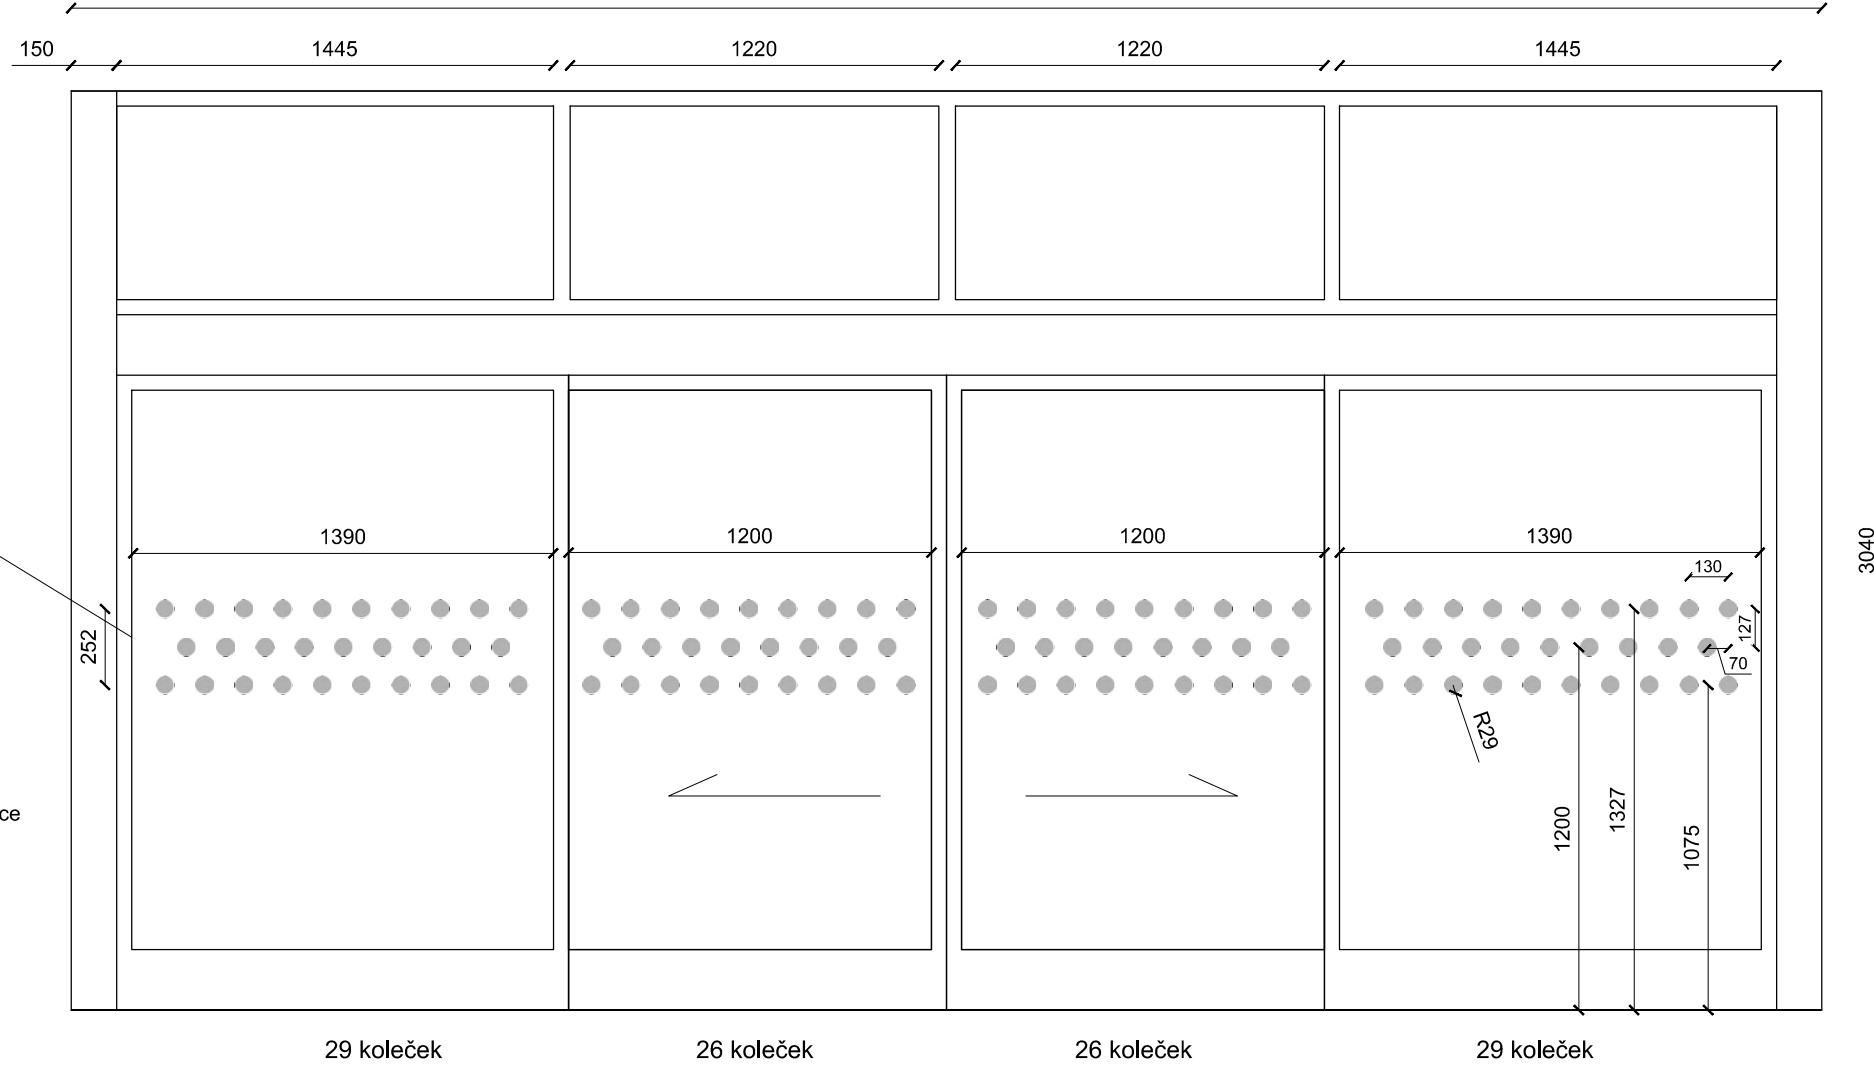

TABULE 5





DIBOND TABULA 4500mm x 1500mm
- 1ks
namontovat na fasádu budovy SSMT u hlavního vstupu , šrouby na chemickou kotvu 1ks

INTERIÉRY SE BUDE REKONSTRUOVAT ZA PROVOZU SSMT

Vypracoval :	Mgr Ing. Arch. Anna Czajka anatelier architektura design, Dolní Lomná 052, 739 93 Jablunkov +420 739 027 488, atelier@anatelier.eu	Datum :	03.2017
Investor :	SOCIÁLNÍ SLUŽBY MĚSTA TŘINCE příspěvková organizace Habrová 302, 739 61 Třinec-Dolní Lištná	Měřítko :	1 : 25
Místo stavby :	Habrová 302, 739 61 Třinec-Dolní Lištná, K.ú 558/1, 558/2	Formát :	A2
Stupeň dokumentace :	PROJEKT INTERIÉRŮ	Název stavby :	SSMT Projekt interiéru ZÁDVEŘÍ, VESTIBUL, CHODBY, KUŘARNA, SCHODIŠTĚ
Obsah :	informační tabule 01	Číslo výkresu :	IF01