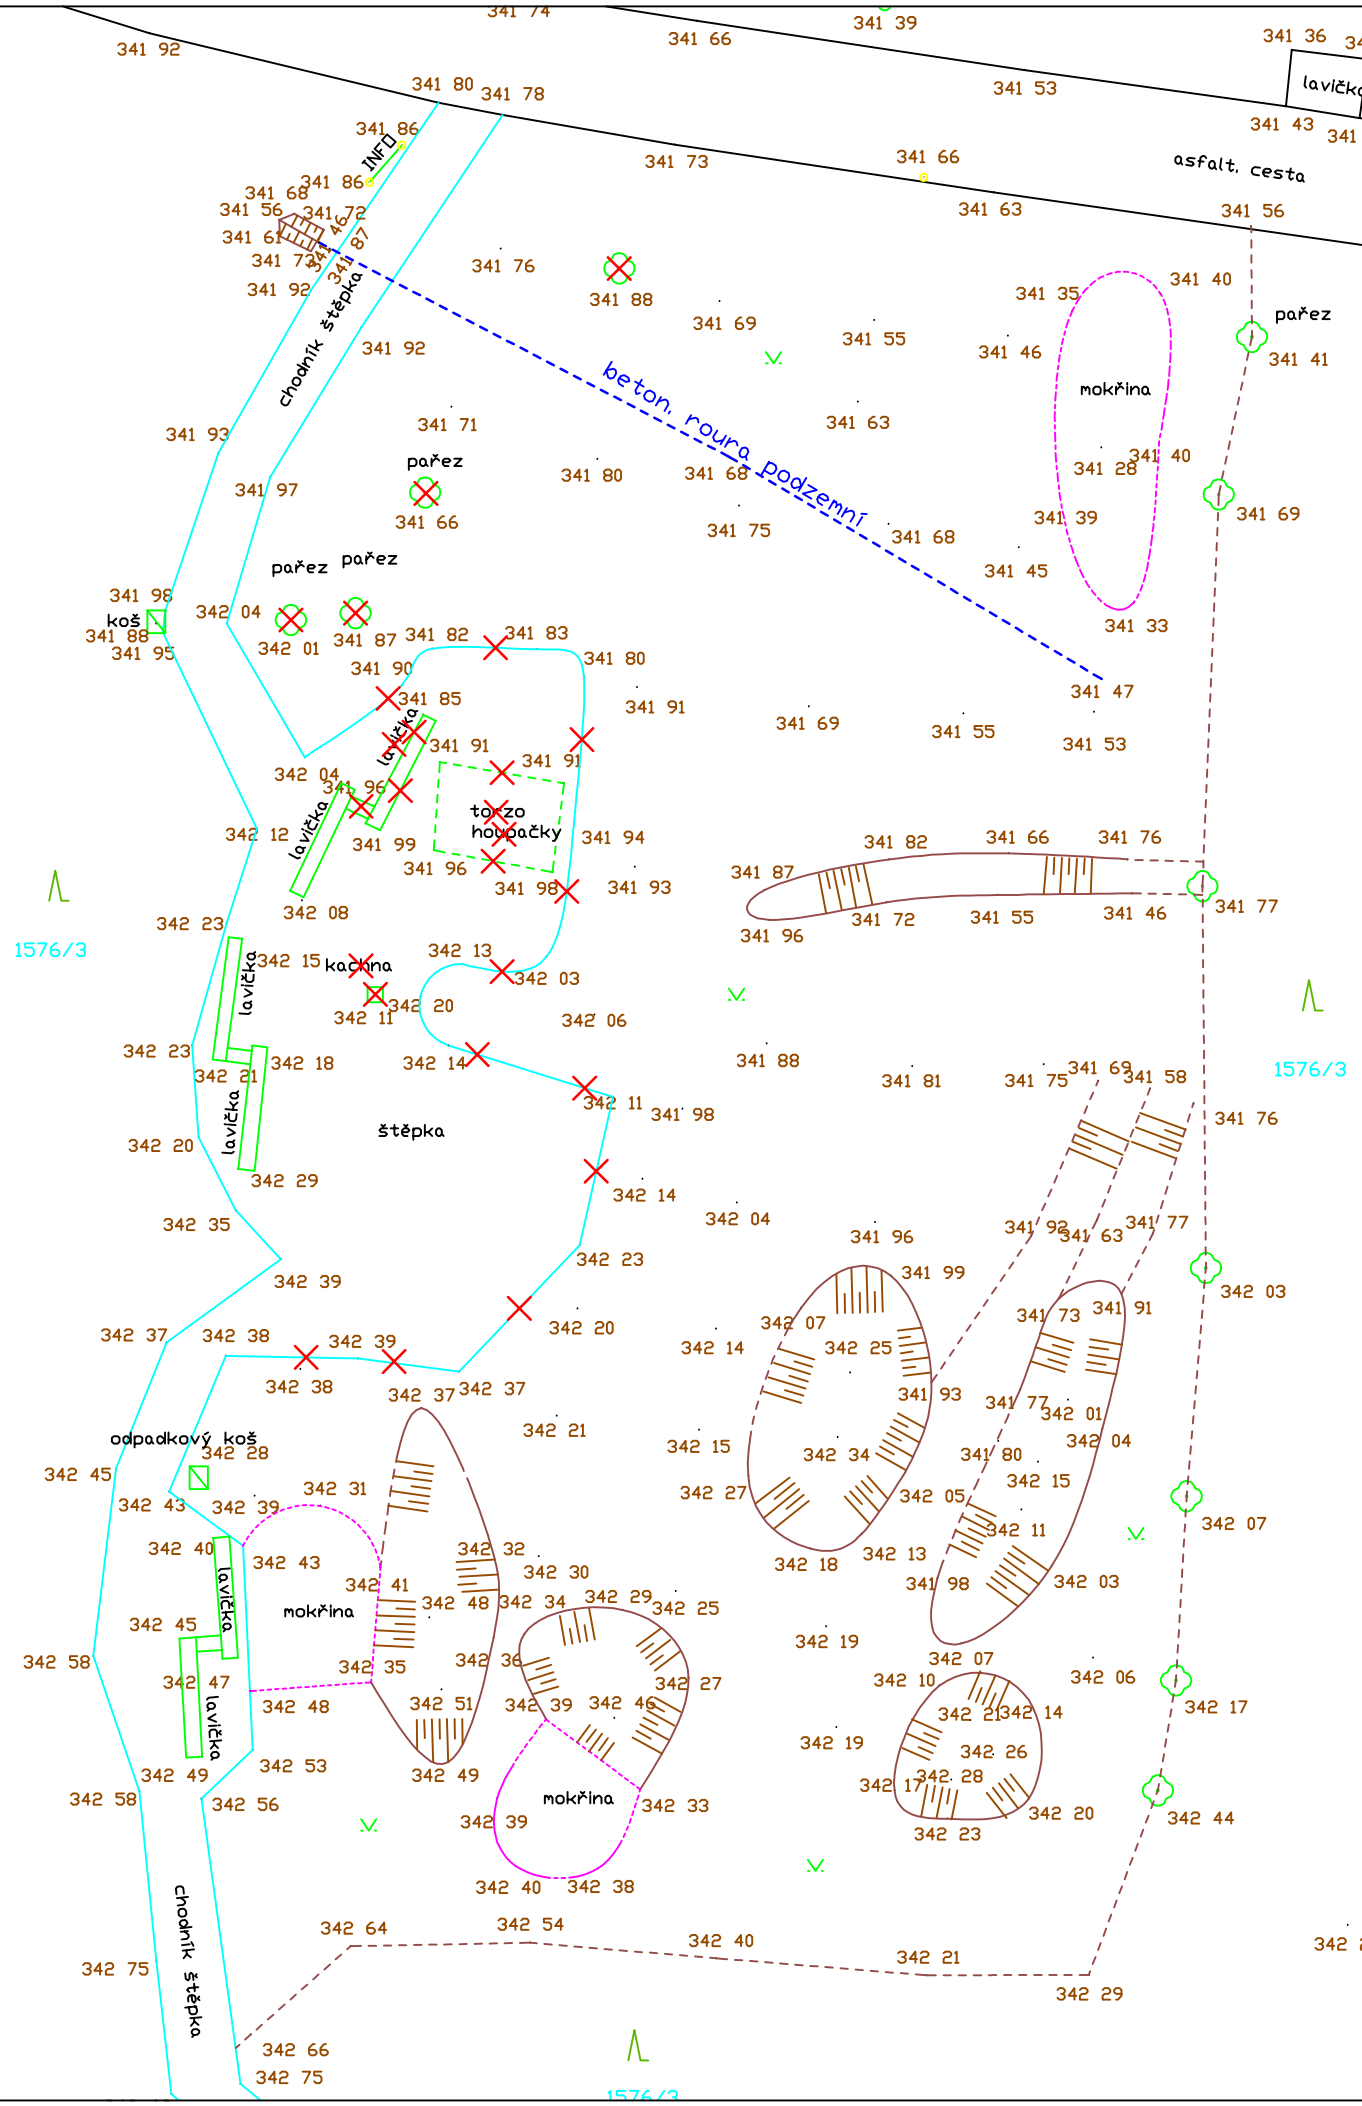

DEMONTÁŽE - BOURÁNÍ vč. odvozu a likvidace

- dřevěné obroubení ... 39,60m
- pařezy pr. 400, 600, 700mm ... po 1ks
- torzo houpačky ... 1 kpl.
- lavička ... 1ks
- herní prvek kachna ... 1kpl.

k přesazení
- listnatý strom pr. 100mm ... 1ks

VEDOUCÍ PROJEKTU	PROJEKTANT	KRESLIL, PSAL
Ing. Eduard Přívara	Ing. Vladimír Hampl	Ing. Marek Papoušek

Ing. Vladimír Hampl, SPORTING
výstavba sportovních zařízení
Masná 1, P.O.Box 49
701 49 Moravská Ostrava

tel. 596 111 843
www.sporting-sportovnistavby.cz

STAVEBNÍK Město Třinec, Jablunkovská 160, 739 61 Třinec, IČ 00297313

MÍSTO STAVBY k.ú. Třinec (770892), p.č. 1576/3

NÁZEV STAVBY
LESOPARK – LESNÍ POSILOVNA

OBJEKT:

NÁZEV VÝKRESU
BOURACÍ PRÁCE

FORMÁT	2xA4
DATUM	ŘÍJEN 2017
STUPEŇ	DUR
Č. ZAKÁZKY	12/2017
MĚŘÍTKO	1 : 200
ČÍSLO VÝKRESU	D.2