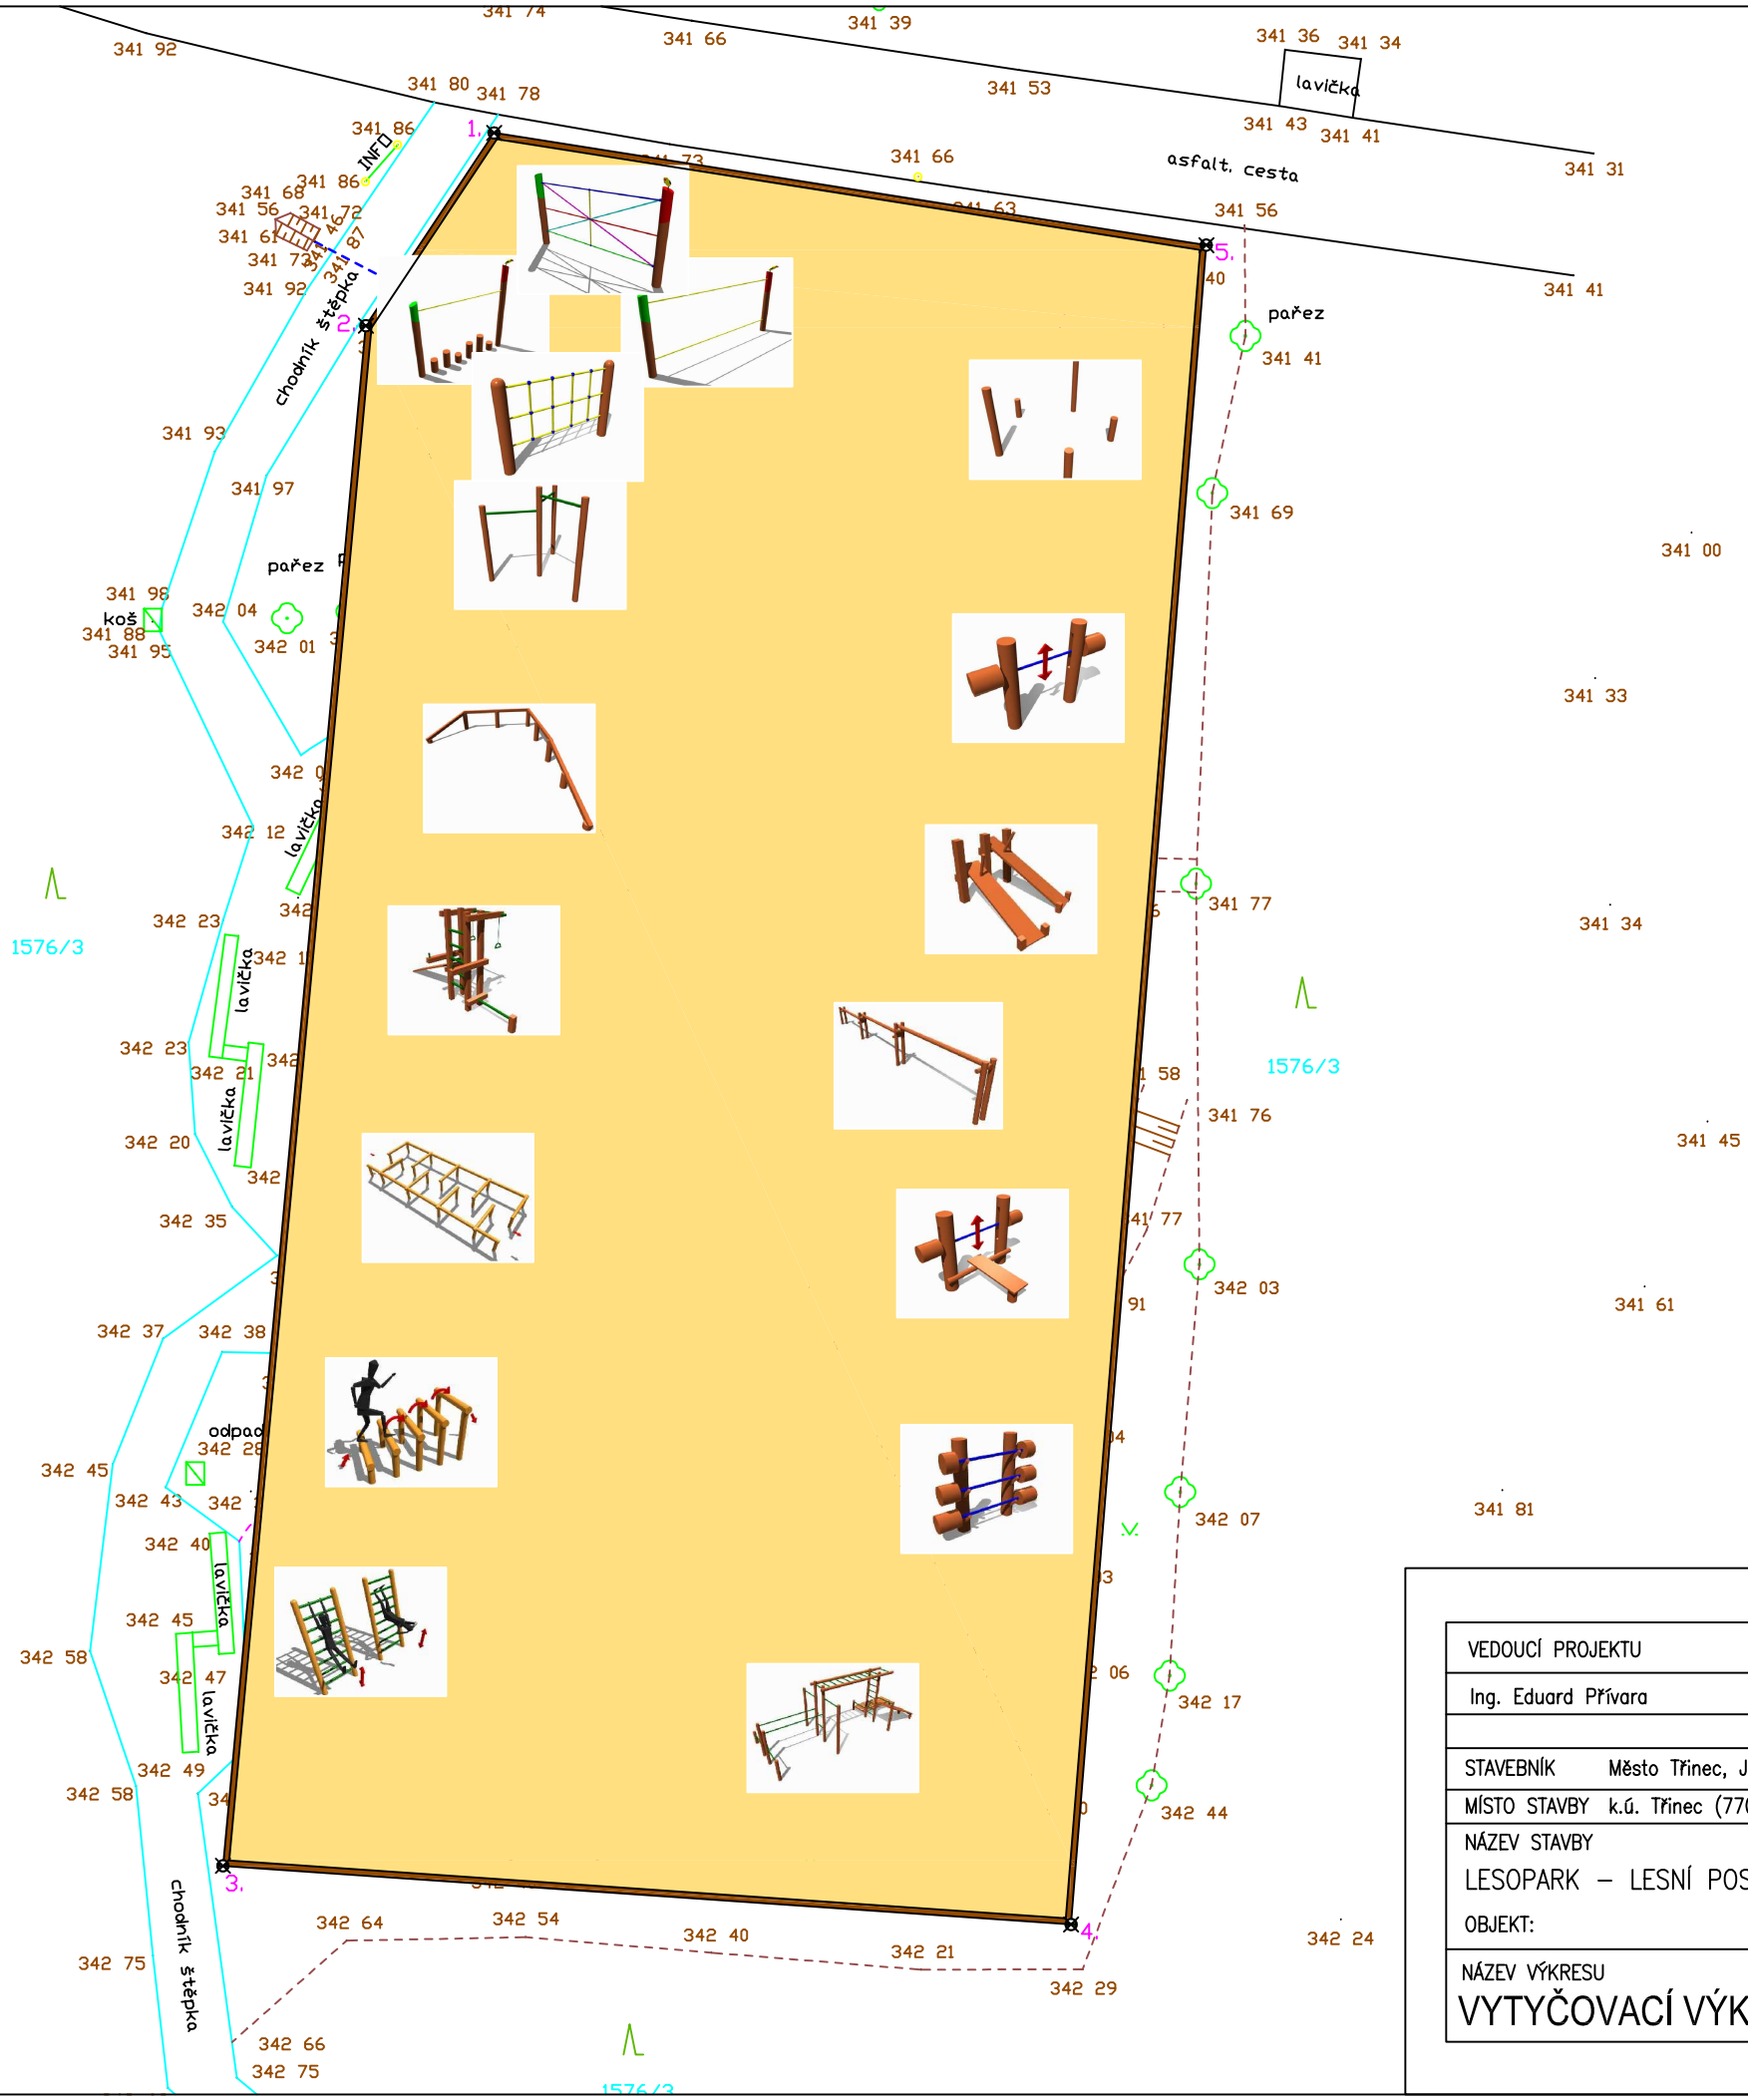

SOUŘADNICOVÝ SYSTÉM S-JTSK		
	X	Y
1.	444799,0788	1122608,8760
2.	444802,4809	1122613,9917
3.	444806,2705	1122654,8458
4.	444783,7675	1122656,4000
5.	444780,1791	1122611,8530

VEDOUCÍ PROJEKTU	PROJEKTANT	KRESLIL, PSAL
Ing. Eduard Přívara	Ing. Vladimír Hampl	Ing. Marek Papoušek

STAVEBNÍK Město Třinec, Jablunkovská 160, 739 61 Třinec, IČ 00297313

MÍSTO STAVBY k.ú. Třinec (770892), p.č. 1576/3

NÁZEV STAVBY

LESOPARK – LESNÍ POSILOVNA

OBJEKT:

NÁZEV VÝKRESU

VYTYČOVACÍ VÝKRES

Ing. Vladimír Hampl, SPORTING
výstavba sportovních zařízení
Masná 1, P.O.Box 49
701 49 Moravská Ostrava

tel. 596 111 843
www.sporting-sportovnistavby.cz

FORMÁT	2xA4
DATUM	ŘÍJEN 2017
STUPEŇ	DUR
Č. ZAKÁZKY	12/2017
MĚŘÍTKO	1 : 200
ČÍSLO VÝKRESU	C.5