



PŮDORYS MÍSTNOSTI Č.106-PODLAHOVÝ POROŘOŠT M 1:25

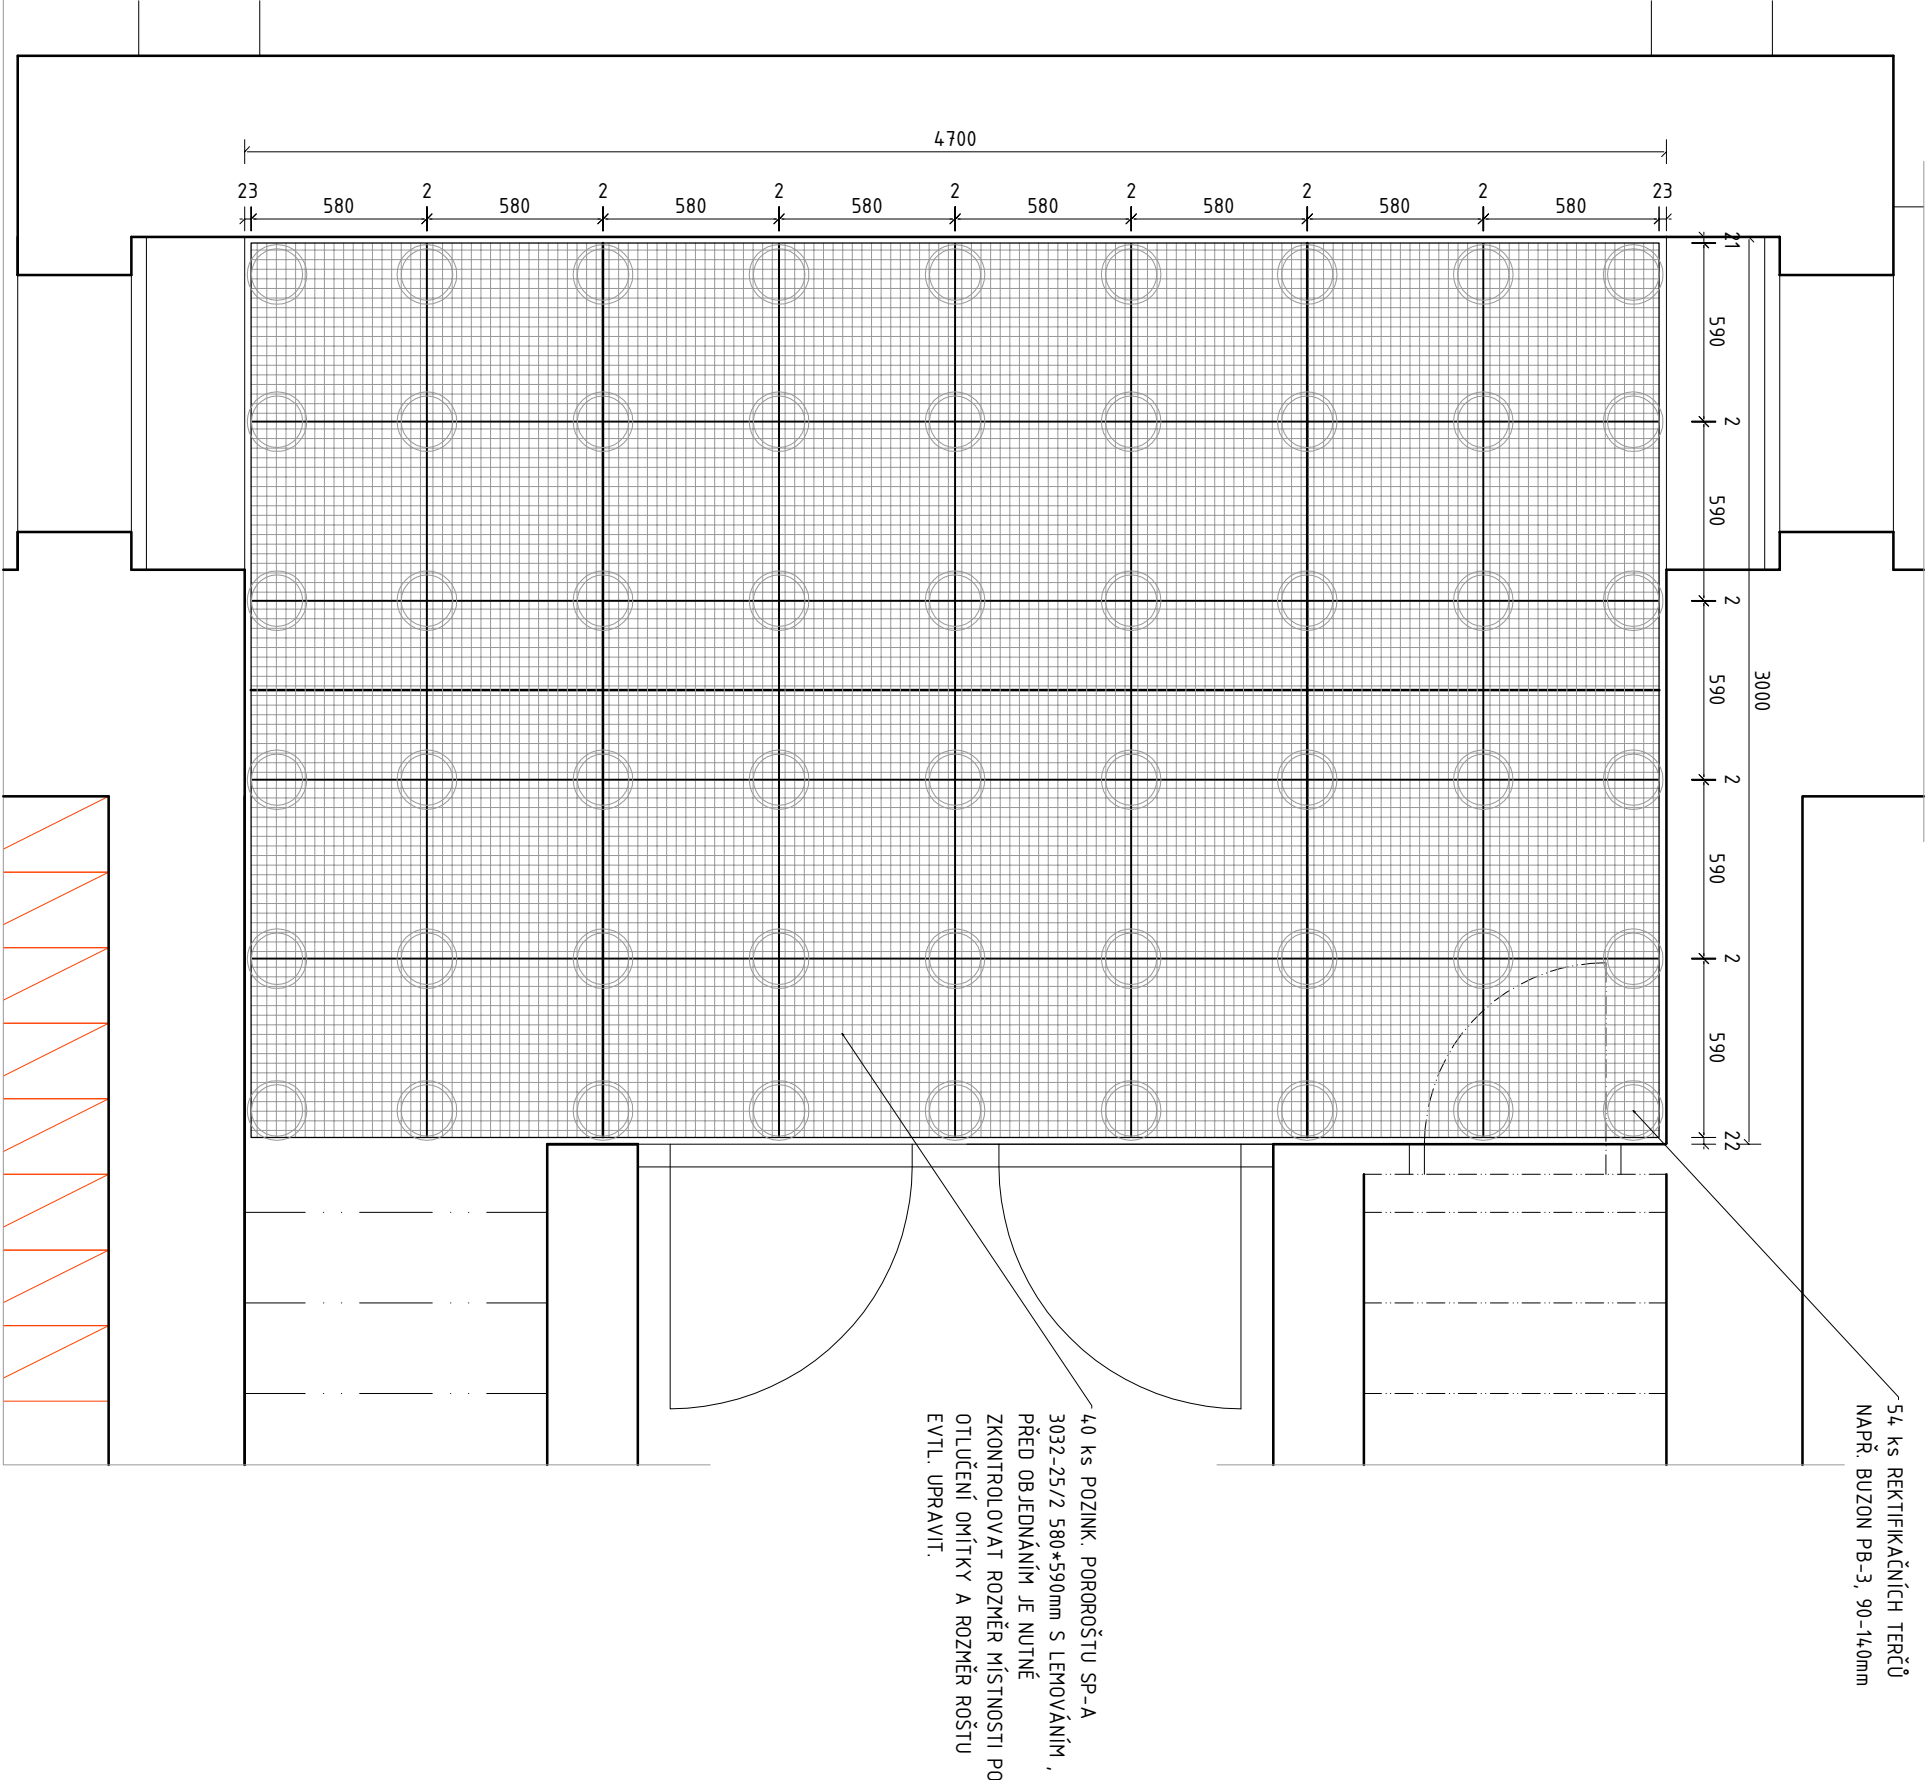



DETAIL "E"- PODPORA POROŘOŠTU M 1:2

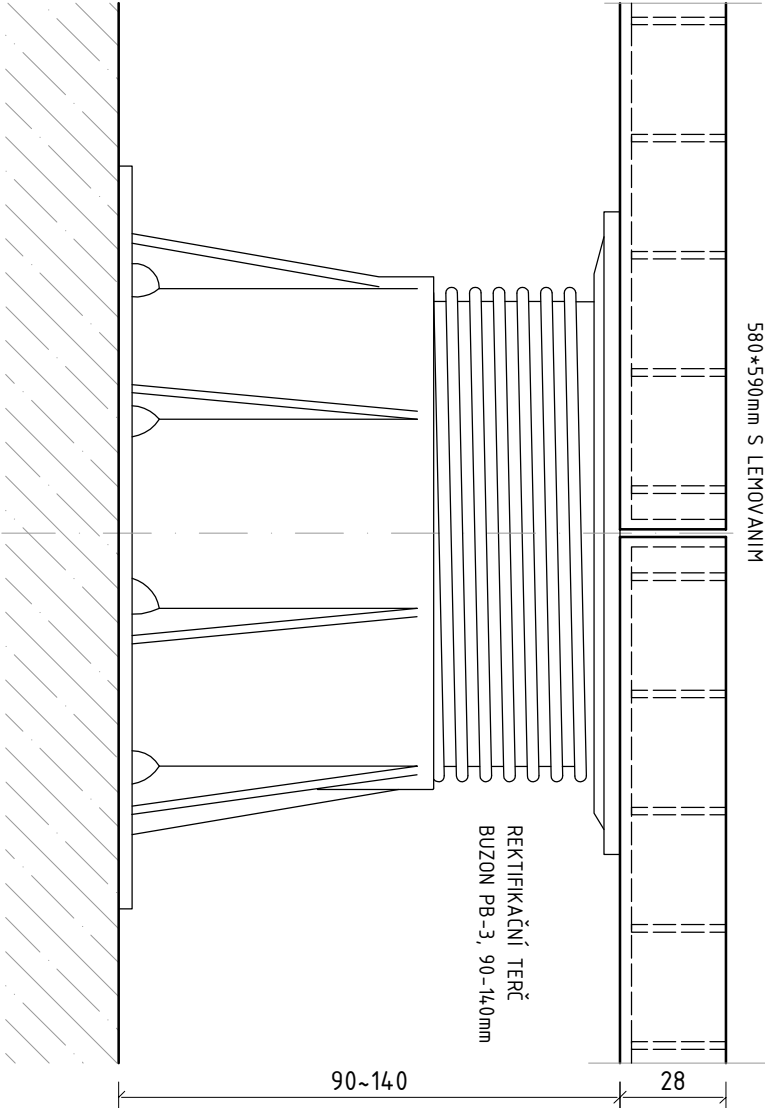

PRACOVNÍ POSTUP

- 54 KS REKTIKAČNÍCH TERČŮ SE ROZMÍSTÍ NA STÁVAJÍCÍ ČEM. MAZANINU A ZNIVELUJE DO ROVINY, TERČE BUDOU VYBAVENY DISTANČNÍM PRVKEM PRO KLADENÍ VELKOFORMÁTOVÉ DLAŽBY
- PŘI KLADENÍ POROŘOŠTŮ SE POLOHA TERČŮ ZAFIXUJE ZATLÓUKACÍMI HMOŽDINKAMI.
- PŘED OBJEDNÁNÍM POROŘOŠTŮ JE NUTNÉ MÍSTNOST BEZ OMÍTKY ZAMĚŘIT A EVENTUELNĚ ZKORIGOVAT PŘESNÝ ROZMĚR POROŘOŠTŮ

Stupeň projektové dokumentace:			Projektant stavby:	
DOKUMENTACE PRO PROVÁDĚNÍ STAVBY				
Nositel úkolu	Projektant. profese	Vyraboval		
ING. DVORSKÝ VITĚZSLAV	IGOR KROPŠ	IGOR KROPŠ		
Investor stavby:	Město Třinec, Jablunkovská 160, Třinec			
Místo stavby:	U Splavu 550, Třinec			
Název zakázky:				
SANACE SUTERÉNU ŽŠ U SPLAVU 550, TŘINEC				
III. ETAPA				
Výkres:				
POROŘOŠT V MÍSTNOSTI Č. 106				
				
DAF-PROJEKT s.r.o. Hornopole 131/12 702 00 Ostrava- Moravská Ostrava		tel: 596 618 676 fax: 595 626 773 dvorsky@daf-projekt.cz fusova@daf-projekt.cz		
Datum		ŘÍJEN 2017		
Č. zakázky		80/17		
Měřítko		1 : 25; 2		
Č. výkresu		Paré č.		
D.2.1				
07				