




POHLED "A"  
(vnitřní pohled)

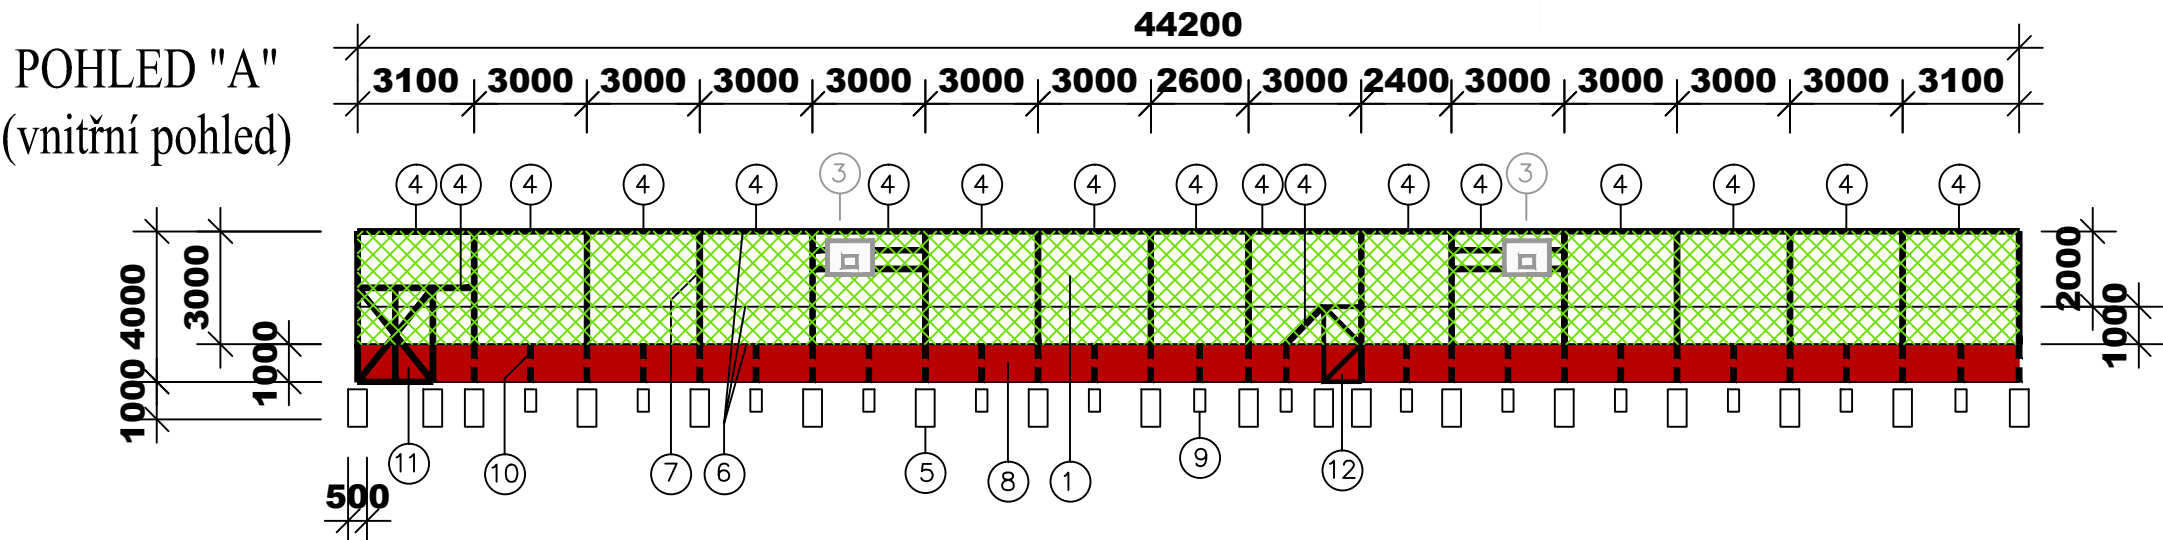


POHLED "B"  
(vnější pohled)

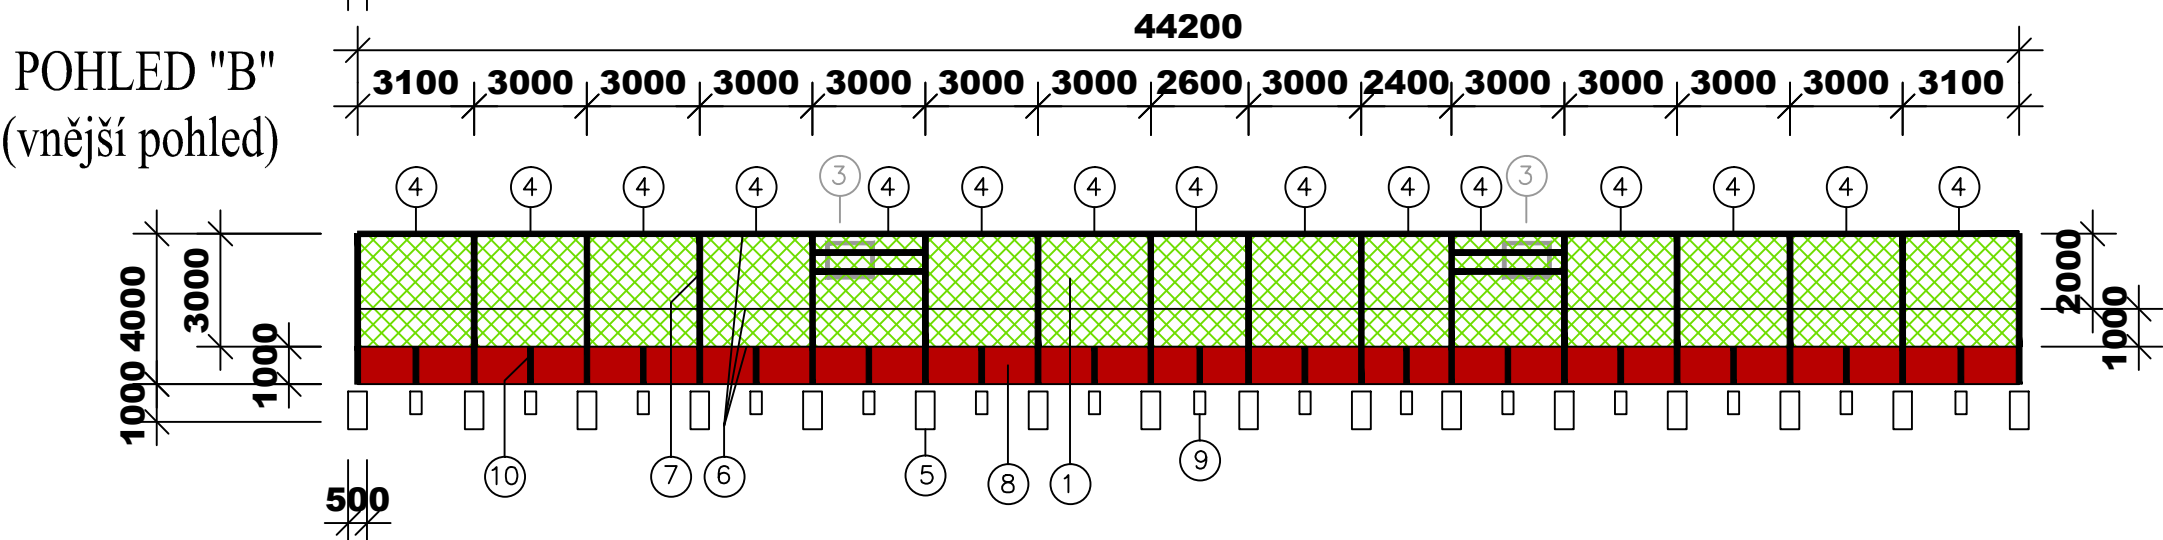

POHLED "C"  
(vnější pohled)

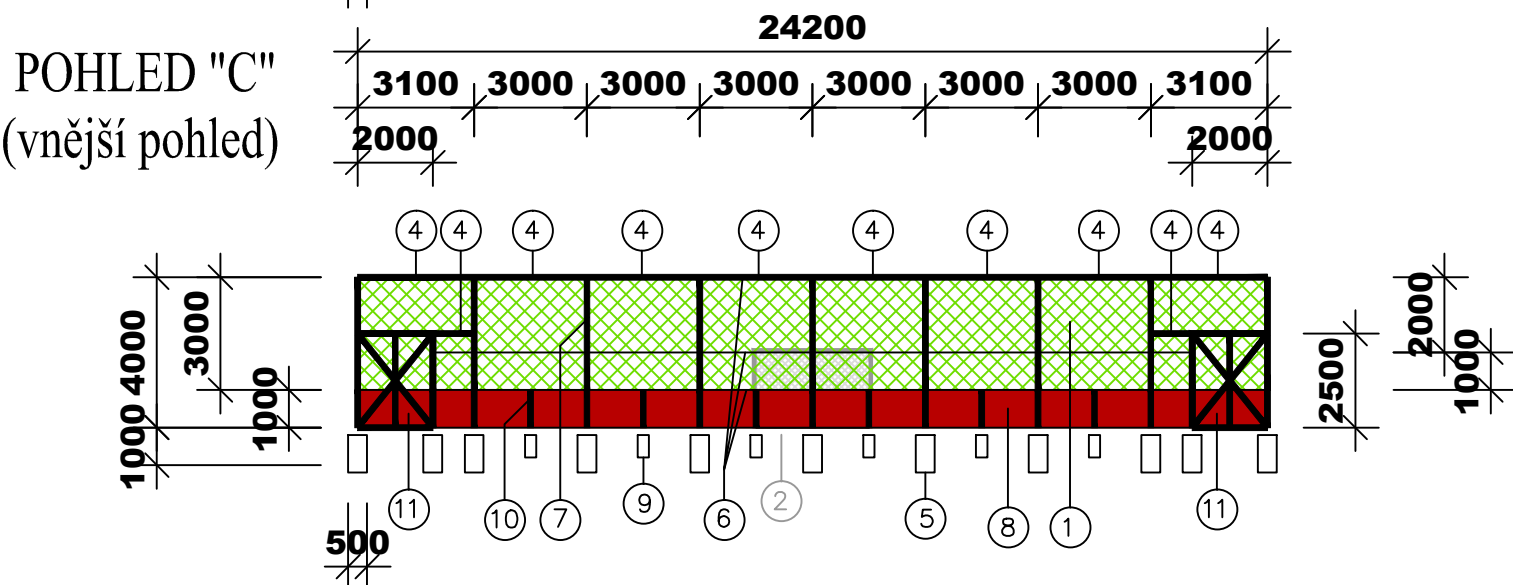

POHLED "D"  
(vnitřní pohled)

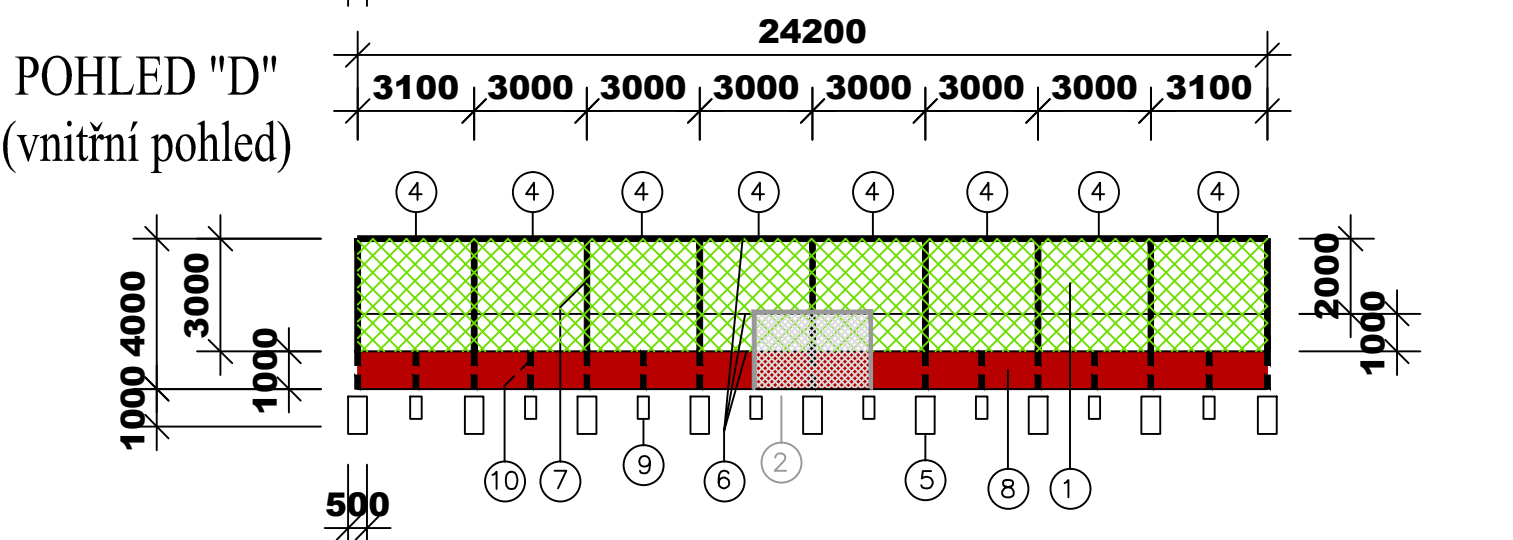

## LEGENDA

- 1 - SÍŤ ZÁCHYTNÁ PE 45/45/3mm
- 2 - BRANKA MALÉ KOPANÉ
- 3 - KOŠ STREETBALU - na oplocení (výměna 2x Ø76/3mm+vyložení 300mm)
- 4 - PRŮBĚŽNÉ ZTUŽENÍ prům.57/3mm
- 5 - BET.PATKA SLOUPU OPLOCENÍ 500/500/1000mm  
(KOTVENÍ SLOUPU 800mm)
- 6 - NAPÍNAČÍ LANKO
- 7 - OCELOVÝ SLOUP OPLOCENÍ prům.76/3mm
- 8 - DŘEVĚNÝ FOŠNOVÝ MANTINEL v=1000mm
- 9 - BET.PATKA SLOUPU OPLOCENÍ 300/300/600mm  
(KOTVENÍ SLOUPU 400mm)
- 10 - OCELOVÝ MEZISLOUPEK OPLOCENÍ (resp.mantinelu) prům.76/3mm
- 11 - DVOUKŘÍDLÁ VSTUPNÍ BRANKA 2000/2500mm
- 12 - JEDNOKŘÍDLÁ VSTUPNÍ BRANKA 1000/2000mm

### POZNÁMKA:

VEŠKERÉ OCELOVÉ KONSTRUKCE BUDOU ŽÁROVĚ ZINKOVÁNY.  
SPOJE MEZI SLOUPY A ZTUŽENÍM BUDOU ŠROUBOVÉ.  
ZÁCHYTNÁ SÍŤ A DŘEVĚNÝ FOŠNOVÝ MANTINEL UMÍSTĚN  
Z VNITŘNÍ STRANY HŘIŠTĚ.

VÝŠKOVÉ KÓTY NEJSOU V SOULADU S VÝŠKOVÝM UMÍSTĚNÍM  
HŘIŠTĚ - KOORDINAČNÍ SITUAČNÍ VÝKRES.

AUTORIZACE:	PARÉ ČÍSLO:	<div>Projektová činnost ve výstavbě Poradenská a konzultační činnost, zpracování odborných studií a posudků, příprava a vypracování technických návrhů, grafické a kresličské práce SPECIALIZACE V OBLASTI SPORTOVNÍCH STAVEB  Jan Dudr - PROJEKTOVÁNÍ SPORTOVIŠŤ Osvoboditelů 3778 760 01 ZLÍN  jan.dudr@centrum.cz, tel.606720364  www.projektovani-sportovisti.cz  <small>Projektování víceúčelových hřišť, dětských hřišť, sportovních areálů a školních sportovišť, fotbalových a baseballových hřišť, atletických areálů, tenisových a beachvolejbalových kurtů, minigolfu, miniaturgolfu a adventuregolfu, pétanque, um.osvětlení a závlah sportovišť, odpočinkových a relaxačních zón, senior parků, venkovních posilovacích center, tribun, šaten a hygienických zázemí, sportovní-rekreačních areálů, sport.podlah a vybavení tělocvičen a sport.hal, venkovních učeben</small></div>			
KRAJ:	MORAVSKOSLEZSKÝ				
MÍSTO STAVBY:	TŘINEC				
INVESTOR:	MĚSTO TŘINEC Jablunkovská 160 739 61 TŘINEC	PROFESE:	STAVEBNĚ TECHNICKÉ ŘEŠENÍ		
		VYPRACOVAL:	JAN DUDR		
NÁZEV STAVBY:  ZŠ Kaštanová 412, Třinec - rekonstrukce venkovního hřiště		ZODPOVĚDNÝ PROJEKTANT PROFESE:	ING.VIKTOR DYNKA		
		HLAVNÍ INŽENÝR PROJEKTU:	ING.VIKTOR DYNKA		
STAVEBNÍ OBJEKTY: SO 01		MĚŘÍTKO: 1:200	KÓD PROJEKTU:	30/2017	
			STUPEŇ:	DSP+DPS	
NÁZEV VÝKRESU: SCHÉMA OPLOCENÍ VČ.BET.ZÁKLADŮ			DATUM:	09/2017	
			Č.VÝKRESU:	D.1.2-2c	ZM Č.: