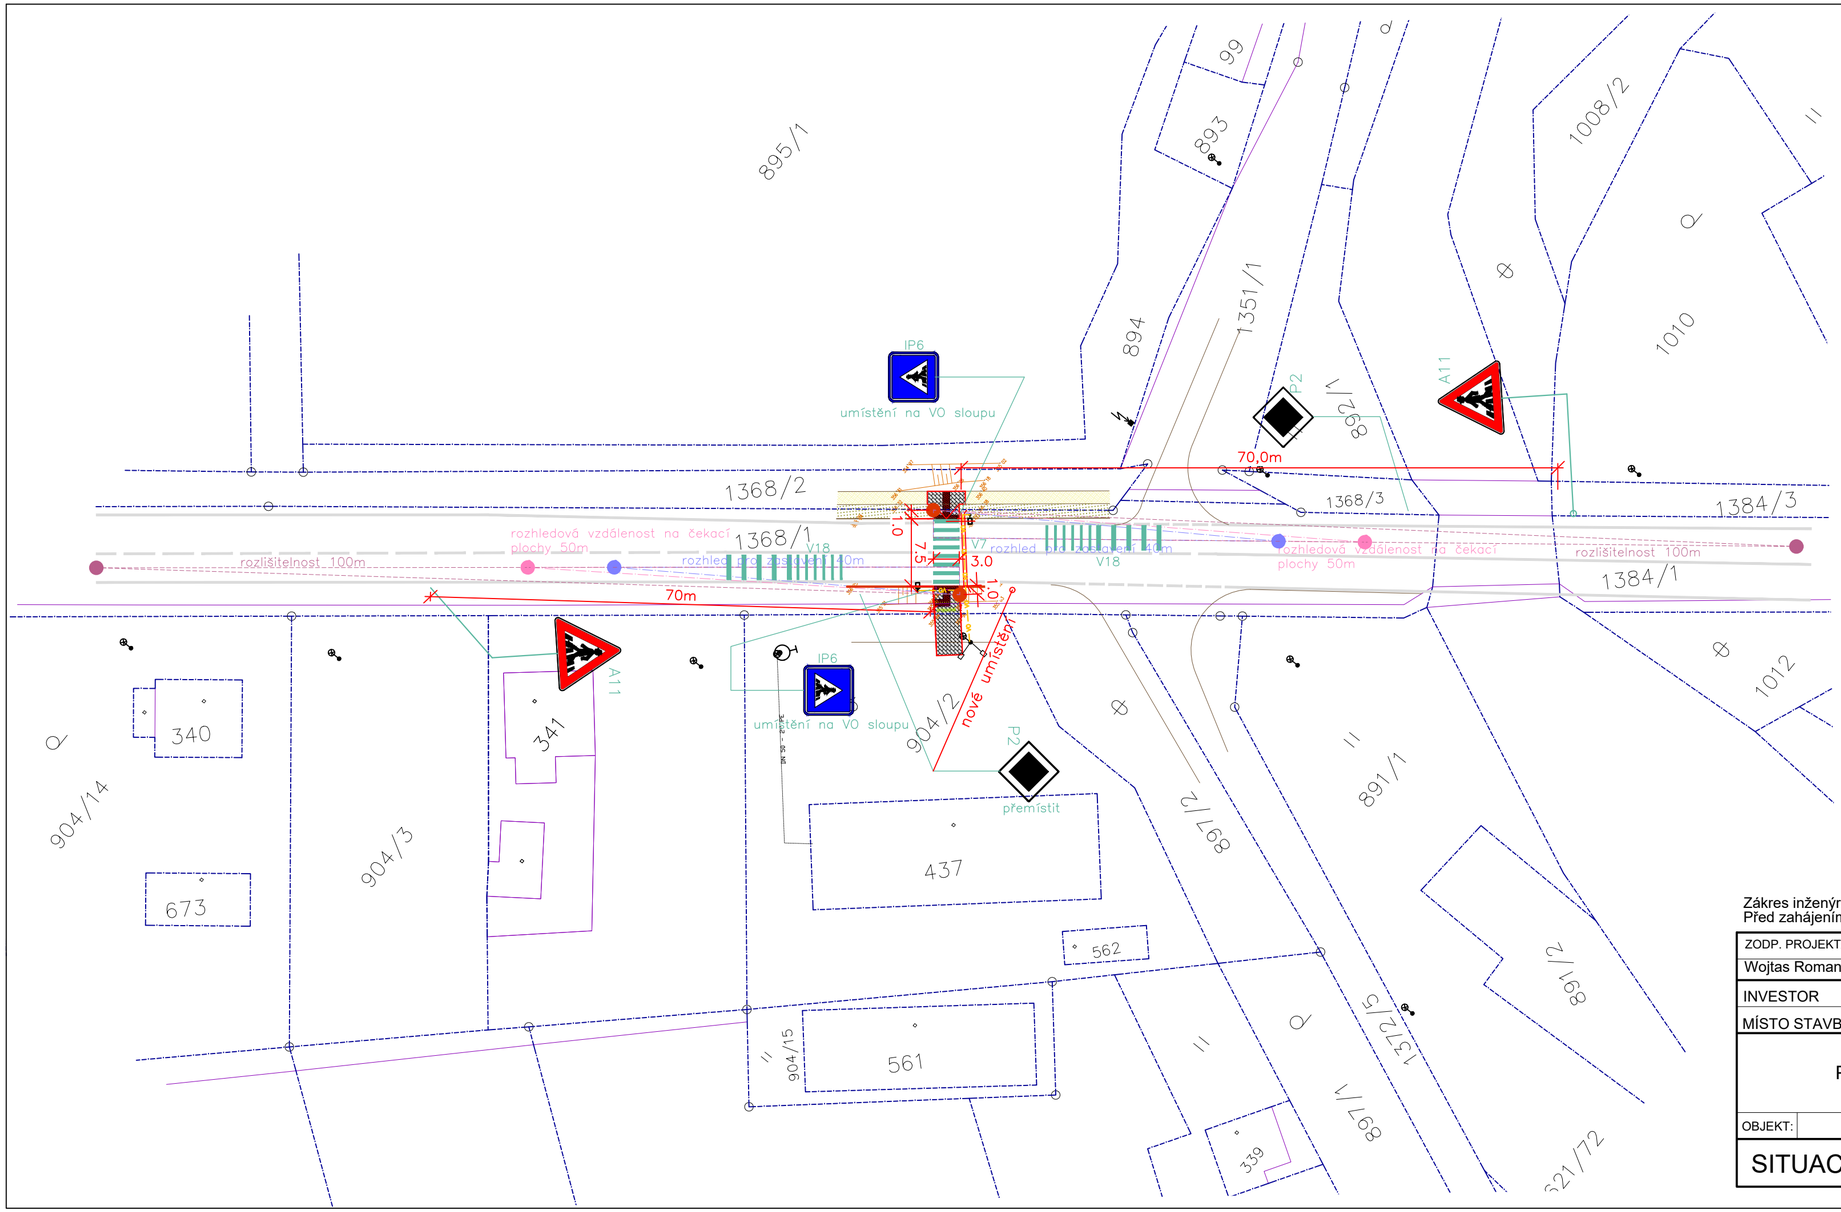

LEGENDA:

- katastrální hranice
- nové stavby
- stávající obruba
- bourané konstrukce
- Oprava a úprava chodníku z bet. dlažby 200x100x80mm 32m²(směr kladení dlažby určí investor na stavbě)
- Reliéfní červená bet. dlažba 200x100x80mm 8m²(směr kladení dlažby určí investor na stavbě)

POZNÁMKA:

BUDOU OSAZENY SVISLÉ DOPRAVNÍ ZNAČKY IP 6 – PŘECHOD PRO CHODCE, TYTO DOPRAVNÍ ZNAČKY SE UMÍSTÍ NA NOVÉ SLOUPY VO, A11 – POZOR, PŘECHOD PRO CHODCE NA NOVÉ SLOUPY DZ.

VODOROVNÉ DOPRAVNÍ ZNAČKY JSOU NAVRŽENY TYTO: V 7 – PŘECHOD PRO CHODCE A V 18 – OPTICKÁ PSYCHOLOGICKÁ BRZDA.

VODOROVNÉ DOPRAVNÍ ZNAČENÍ BUDE PROVEDENO PLASTOVÉ V RETROREFLEXNÍ ÚPRAVĚ, BARVA BÍLÁ. ZNAČKY IP6 BUDOU MÍT PRO ZDŮRAZNĚNÍ ŽLUTOZELENÝ RETROREFLEXNÍ FLUORESCENČNÍ PODKLAD ČINNÉ PLOCHY. (RETROREFLEXNÍ MATERIÁL PODKLADU PŘEVYŠUJÍCÍ TŘÍDU 2 DLE ČSN 018020).

Zákres inženýrských sítí je informativní.
Před zahájením prací je nutno požádat správce sítí o vytýčení sítí.

ZODP. PROJEKTANT	VYPRACOVAL	AUTORIZACE A TECH. KONT.
Wojtas Roman	Wojtas Roman	Ing. Česlav Tomiczek
INVESTOR	Město Třinec	
MÍSTO STAVBY	parc. č. 894, 1368/2, 1368/1, 904/2 k.ú.: Nebory	

Přechod pro chodce Nebory 360

OBJEKT:

SITUACE DZ

ROMAN WOJTAS
Projekční a inženýrská činnost ve výstavbě
Vendryně 154, 739 94
Mob.: 731 242 327; IČ:75248719; ID dat.: yxqcejz
E-mail.: r.wojtas@seznam.cz; Web: www.rwojtas.cz

FORMÁT	3xfaA4
DATUM	05 / 2017
STUPEŇ	DÚS + DOS
Č. ZAKÁZKY	20170016
MĚŘÍTKO	1:500
Č. VÝKR.	B.3
KOPIE Č.	