



STÁVAJÍCÍ STAV

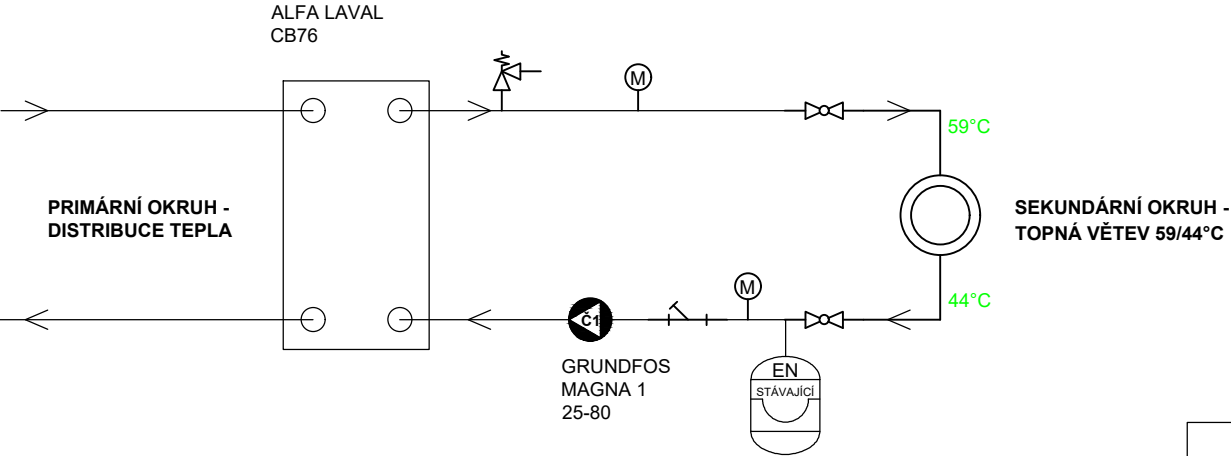

NOVÝ STAV

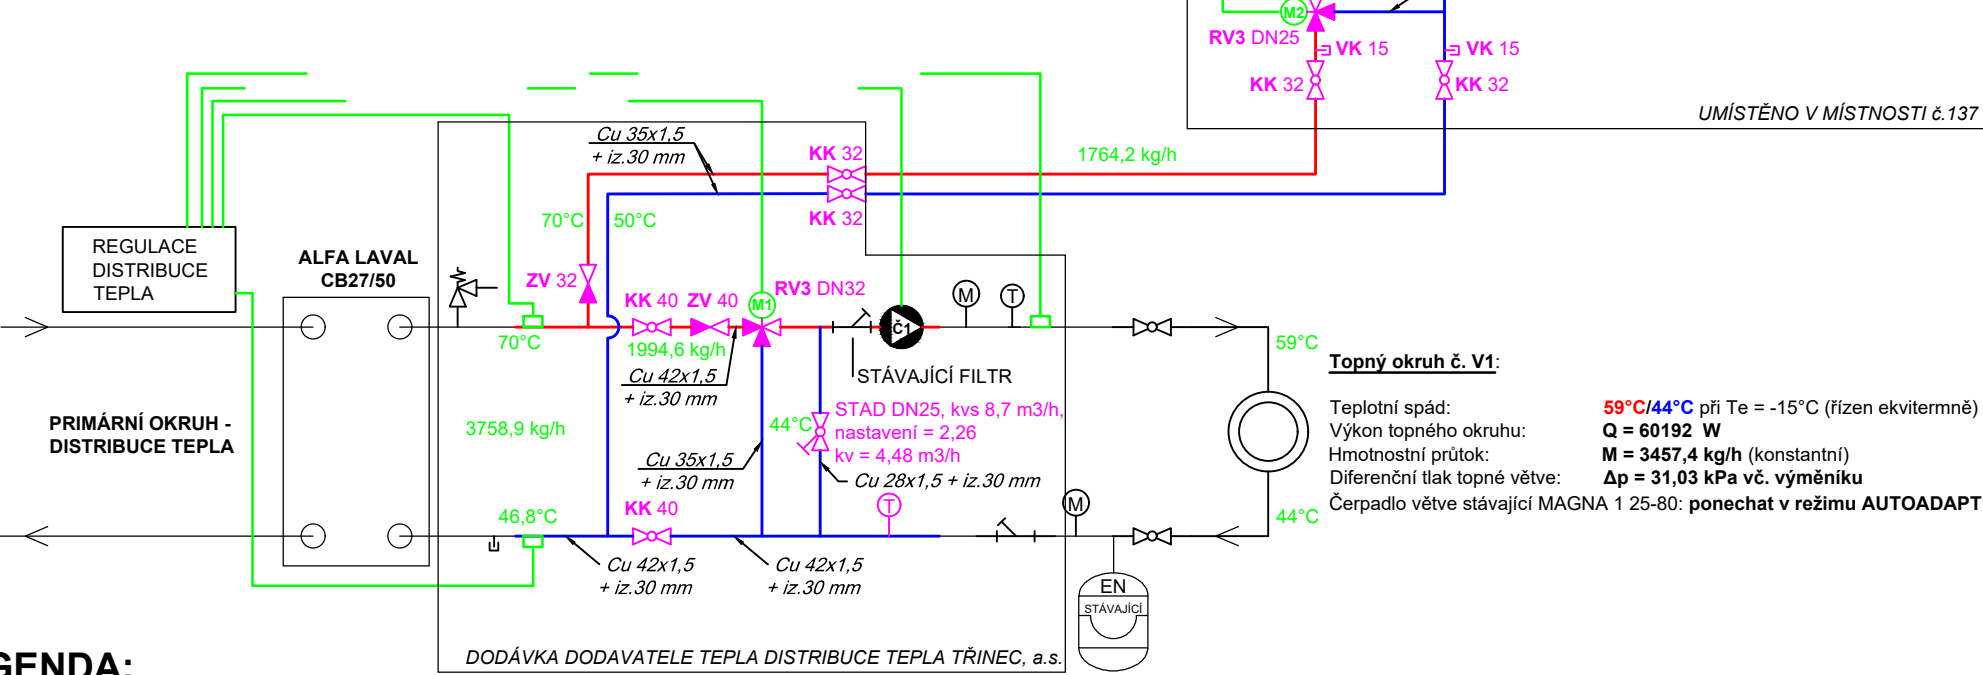

LEGENDA:

- nové měděné potrubí - přívod
- nové měděné potrubí - vrat
- stávající oběhové čerpadlo GRUNDFOS MAGNA 1 25-80 - **ponechat**
- nové oběhové čerpadlo GRUNDFOS MAGNA 3 25-40
- třícestný směšovací ventil RV3 DN32, kvs = 6,3 m3/h, **se servopohonem**
- třícestný směšovací ventil RV3 DN25, kvs = 6,3 m3/h, **se servopohonem**
- kulový kohout, dimenze
- filtr, dimenze
- zpětný ventil, dimenze
- vypouštěcí kohout, dimenze
- teploměr bimetalový
- manometr 600 kPa
- příložné čidlo

 s.r.o. www.hamrozi.cz hamrozi@iol.cz		 CERTIFICATE NO. 31388		 CERTIFICATE NO. 31389		 CERTIFICATE NO. 31390		www.hamrozi.cz		ČÍSLO PARE:		
sídlo: Polní 411, 739 61 Třinec provozovna: Jablunkovská 50, 737 01 Český Těšín		tel. +420 558 324 154 tel. +420 558 746 838										
ZODPOVĚDNÝ PROJEKTANT:		VYPRACOVAL:		AUTORIZOVANÝ PROJEKTANT:						ZMĚNA ČÍSLO:		
Ing. David ŠOTKOVSKÝ		Ing. David ŠOTKOVSKÝ		Ing.Arch. Alena VOJTECHOVSKÁ								
										RAZÍTKO AUTORIZOVANÉ OSOBY		
MÍSTO STAVBY:		Máchova 1134, 739 61 Třinec										
INVESTOR:		Centrum sociální pomoci Třinec, příspěvková organizace										
NÁZEV PROJEKTU:												
»CSPT Třinec, Máchova č. 1134 - Generální oprava vnitřních rozvodů vody a kanalizace« SO 03 - Přívod vzduchu pro VZT vč. napojení na topný uzel ve výměníkové stanici												
NÁZEV VÝKRESU:										MĚŘITKO:	OBJEKT:	ČÍSLO VÝKRESU:
SCHÉMA ZAPOJENÍ VYTÁPĚNÍ A VZT										1:20	SO03	D.1.4.03