POHLED ČELNÍ

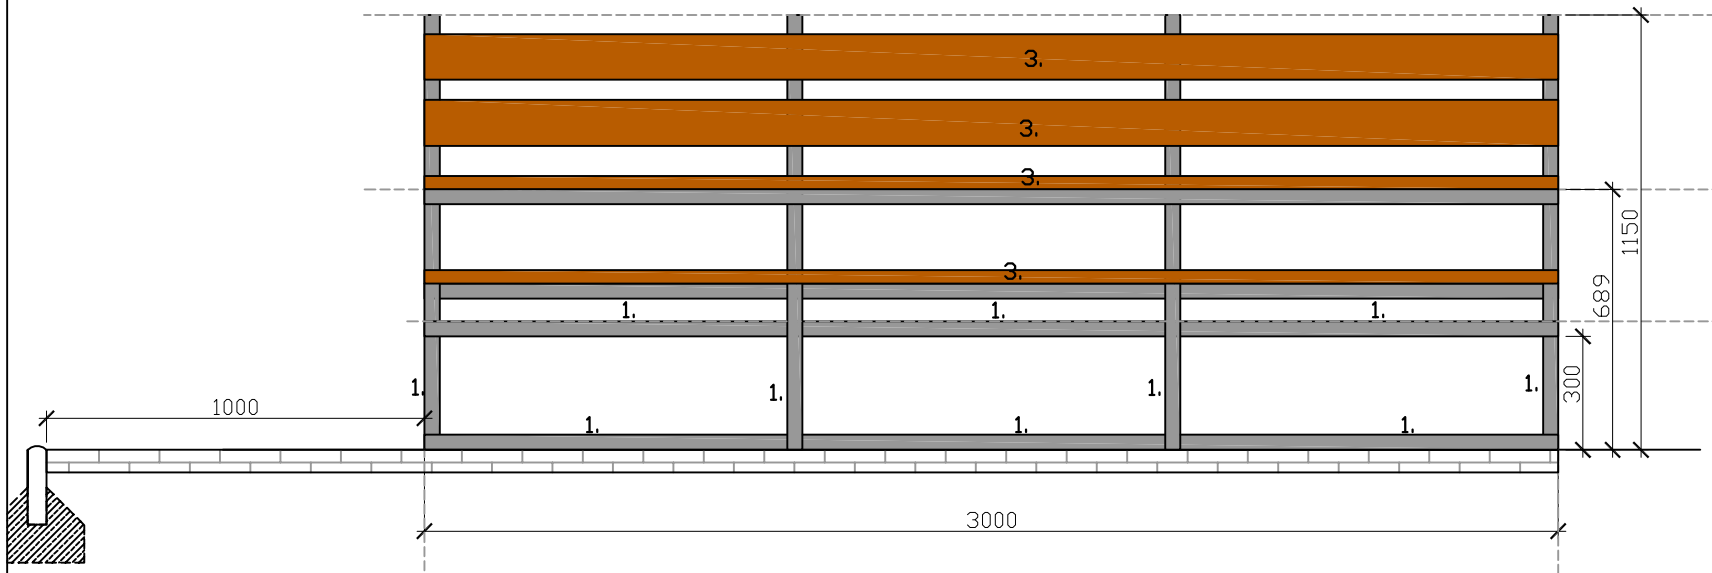

POHLED BOČNÍ

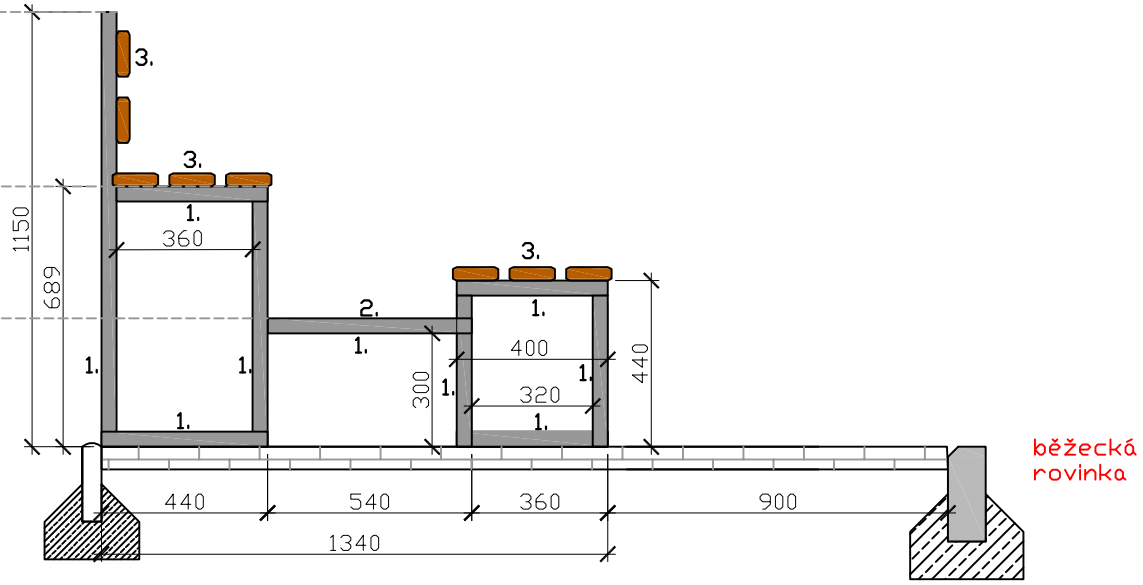

PŮDORYS

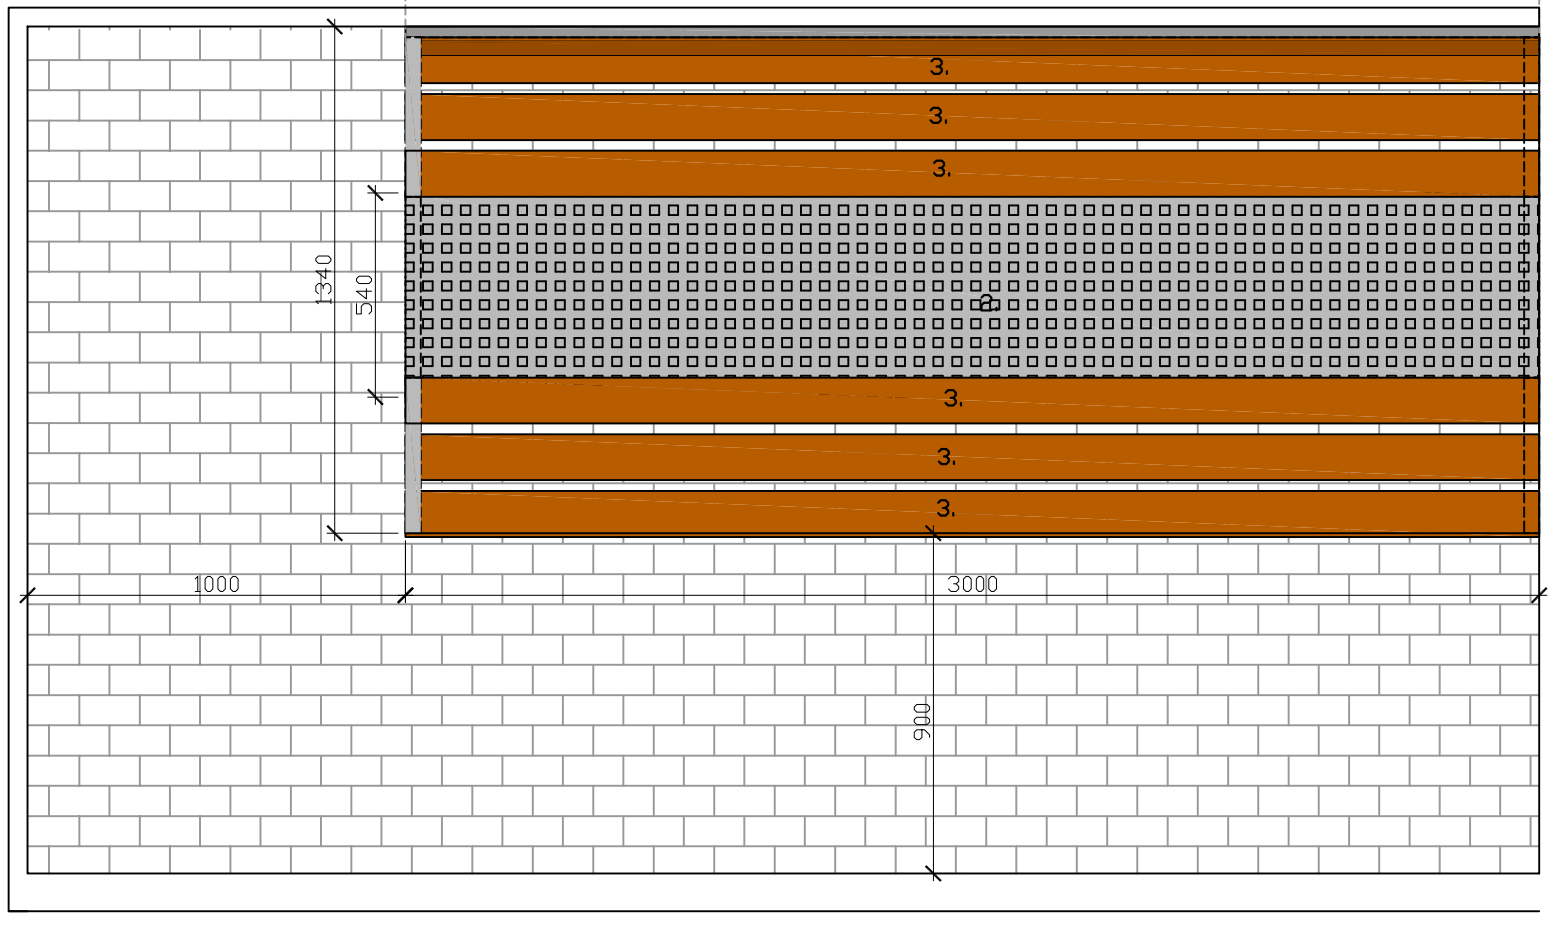

běžecká rovinka

LEGENDA:

1. ocel. profil uzavřený, 40/40/2mm, pozink
2. plech Fe, min. tl. 3mm, s ovál. výstupky - lístkový, pozink
3. fošna dřevěná SMRK, 120/35mm, I. jak., oprac., sražené hrany, impregnace

VEDOUCÍ PROJEKTU	PROJEKTANT	KRESLIL, PSAL	Ing. Vladimír Hampl, SPORTING výstavba sportovních zařízení Masná 1, P.O.Box 49 701 49 Moravská Ostrava tel. 596 111 843 www.sporting-sportovnistavby.cz
Ing. Eduard Přívara	Ing. Vladimír Hampl	Ing. Marek Papoušek	
STAVEBNÍK Město Třinec, Jablunkovská 160, 739 61 Třinec (IČ 002 97 313)			
MÍSTO STAVBY k.ú. Lyžbice (771104), p.č. 3127/1			
NÁZEV STAVBY VENKOVNÍ HŘIŠTĚ – ZŠ SLEZSKÁ 773, TŘINEC – REKONSTRUKCE			FORMÁT 2xA4 DATUM PROSINEC 2017 STUPEŇ DUR/DSP Č. ZAKÁZKY 11/2017
NÁZEV VÝKRESU TRIBUNA			MĚŘÍTKO 1 : 20 ČÍSLO VÝKRESU D.12