


08 VNITROAREÁLOVÉ OPLOCENÍ

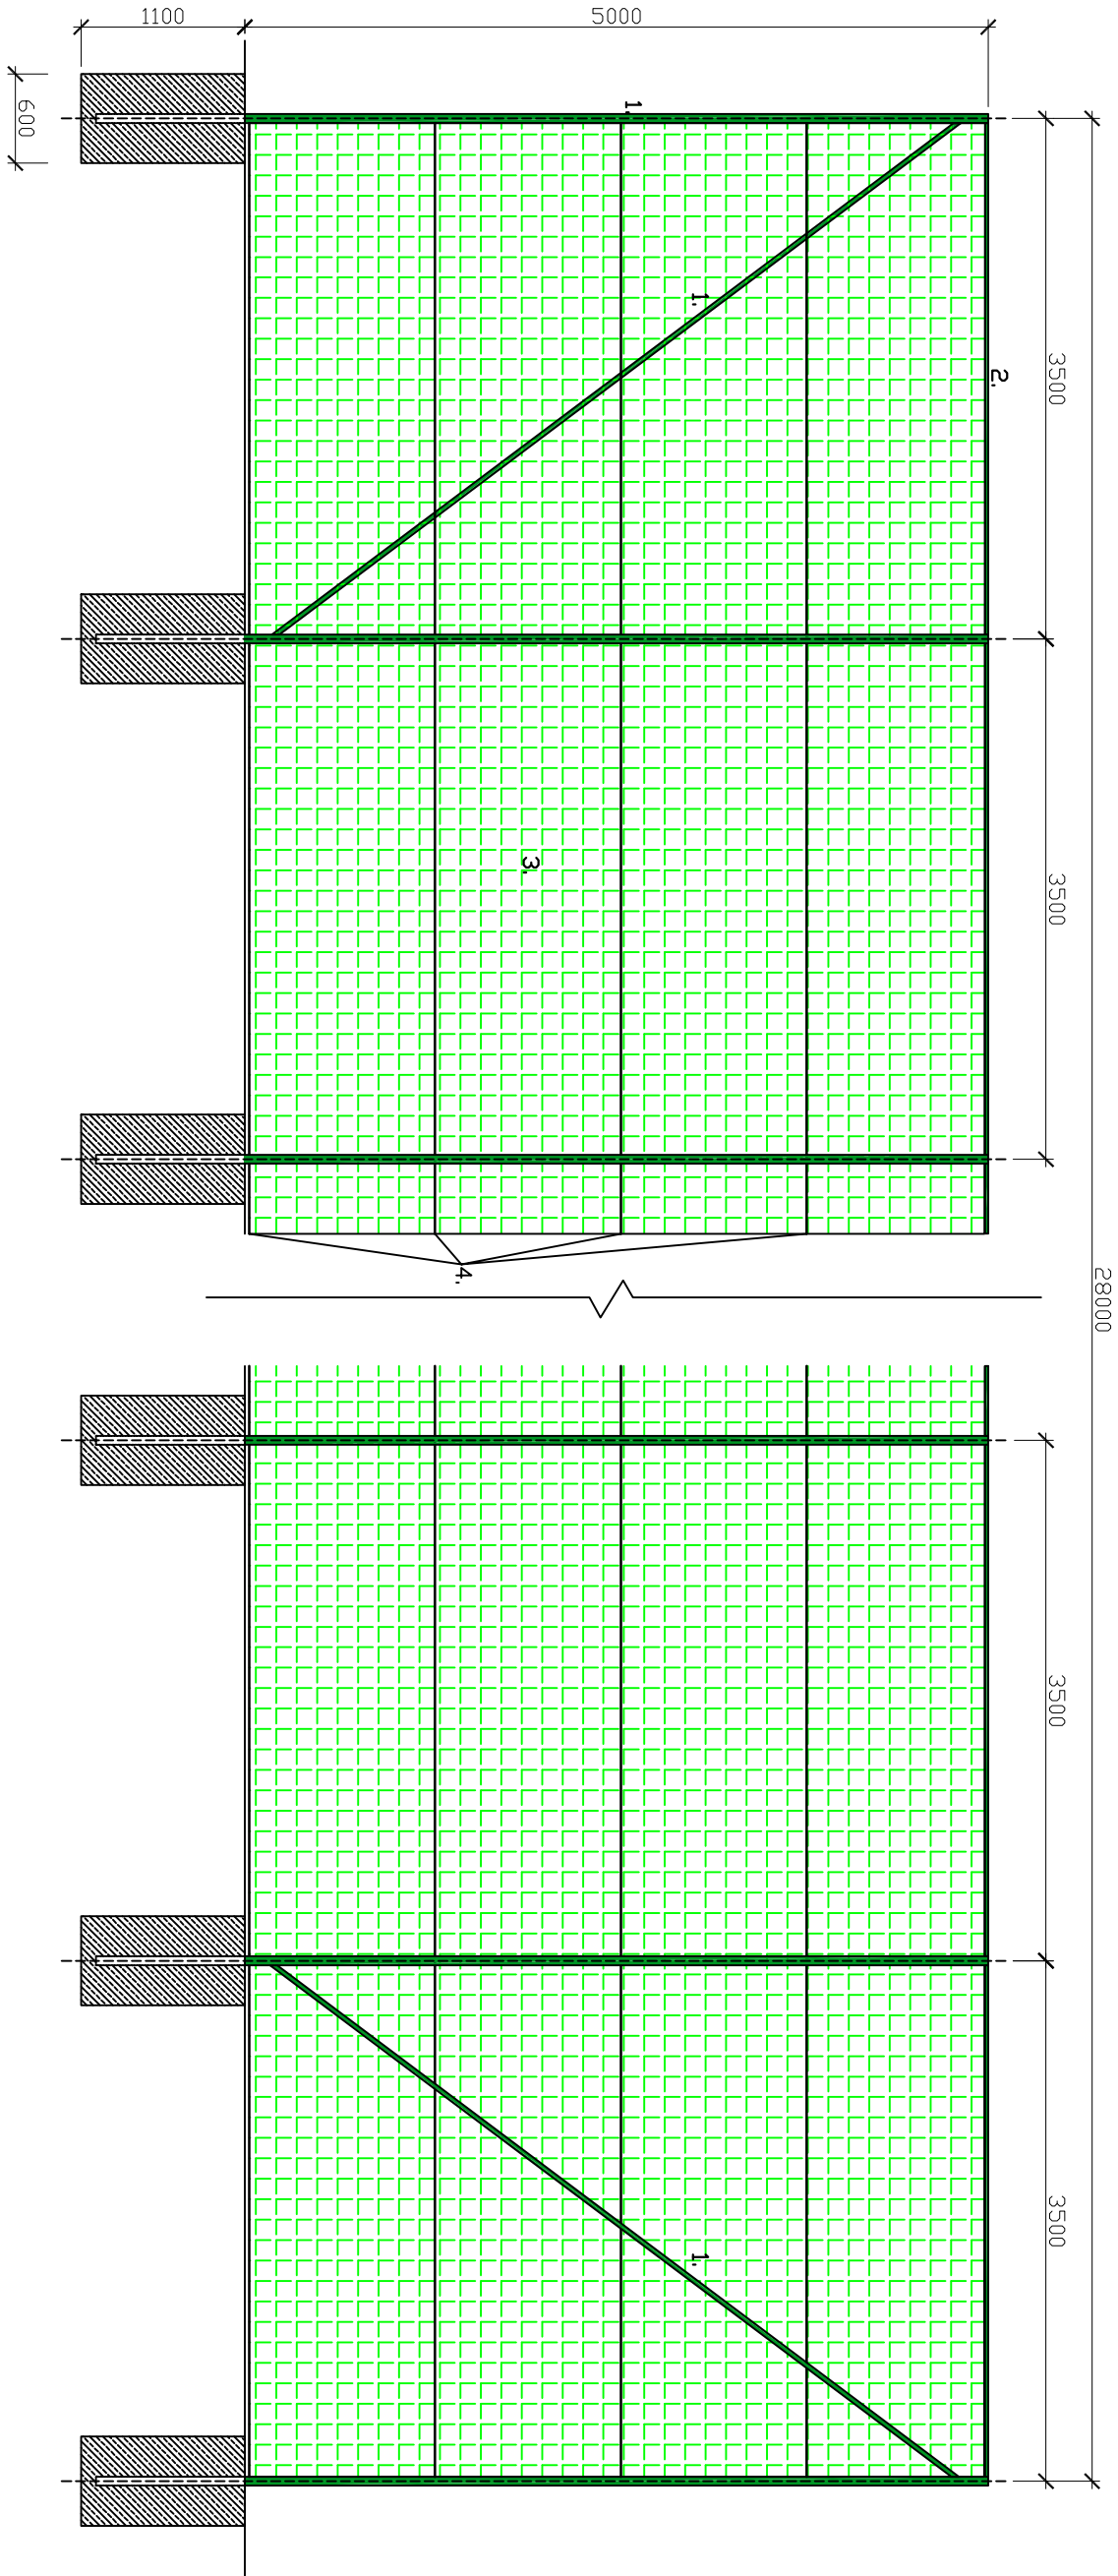

LEGENDA:

- 1. ocel. trubka 76/3,20mm, pozink
- 2. ocel. profil uzavřený 30/30/2mm, pozink
- 3. bezuzlová tkaná síť, PP, oko 100/100/4mm
- 4. nosné a napínací lanka (pozink + plast, min. pr. ocel. jádra 4mm)

| | | | | | |
|--|--|--|--|---------------------|--|
| VEDOUČÍ PROJEKTU | | PROJEKTANT | | KRESIL, PSAL | |
| Ing. Eduard Přivara | | Ing. Vladimír Hampl | | Ing. Marek Popoušek | |
| STAVEBNÍK | | Město Třinec, Jablunkovská 160, 739 61 Třinec (Č 002 97 313) | | | |
| MÍSTO STAVBY | | k.ú. Lyžbice (771104), p.č. 3127/1 | | | |
| NÁZEV STAVBY | | | | | |
| VENKOVNÍ HRŠTĚ – ZŠ SLEZSKÁ 773, TŘINEC – REKONSTRUKCE | | | | | |
| NÁZEV VÝKRESU | | | | | |
| VNITROAREÁLOVÉ OPLOCENÍ | | | | | |
| Ing. Vladimír Hampl, SPORTING výstavba sportovních zařízení Masná 1, P.O.Box 49 701 49 Moravská Ostrava | | | | | |
| tel. 596 111 843 www.sporting-sportovnistavby.cz | | | | | |
| FORMÁT | | 2xA4 | | | |
| DATUM | | PROSINEC 2017 | | | |
| STUPEŇ | | DUR/DSP | | | |
| Č. ZAKÁZKY | | 11/2017 | | | |
| MĚŘÍTKO | | ČÍSLO VÝKRESU | | | |
| 1 : 50 | | D.7 | | | |