


betonové patky:

- oprava oplození ... 0,40x0,40x0,80m ... 79ks
- vnitřnoodělové oplození ... 0,60x0,60x1,0m ... 18ks
- vybavení
 - kopaná ... 0,40x0,40x0,80m ... 4ks
 - válečbal ... 0,60x0,60x1,0m ... 2ks
 - basketbal ... 0,60x0,60x1,0m ... 2ks
 - minihráště ... 0,60x0,60x1,0m ... 1ks

Záklaď:

- pod tribunu 1,40x0,30x0,80m ... 6ks
- vřačský kruh ... průměr 2,535m
- pro ukotvení sedacích souprav 0,25x0,25x0,80m ... 44ks

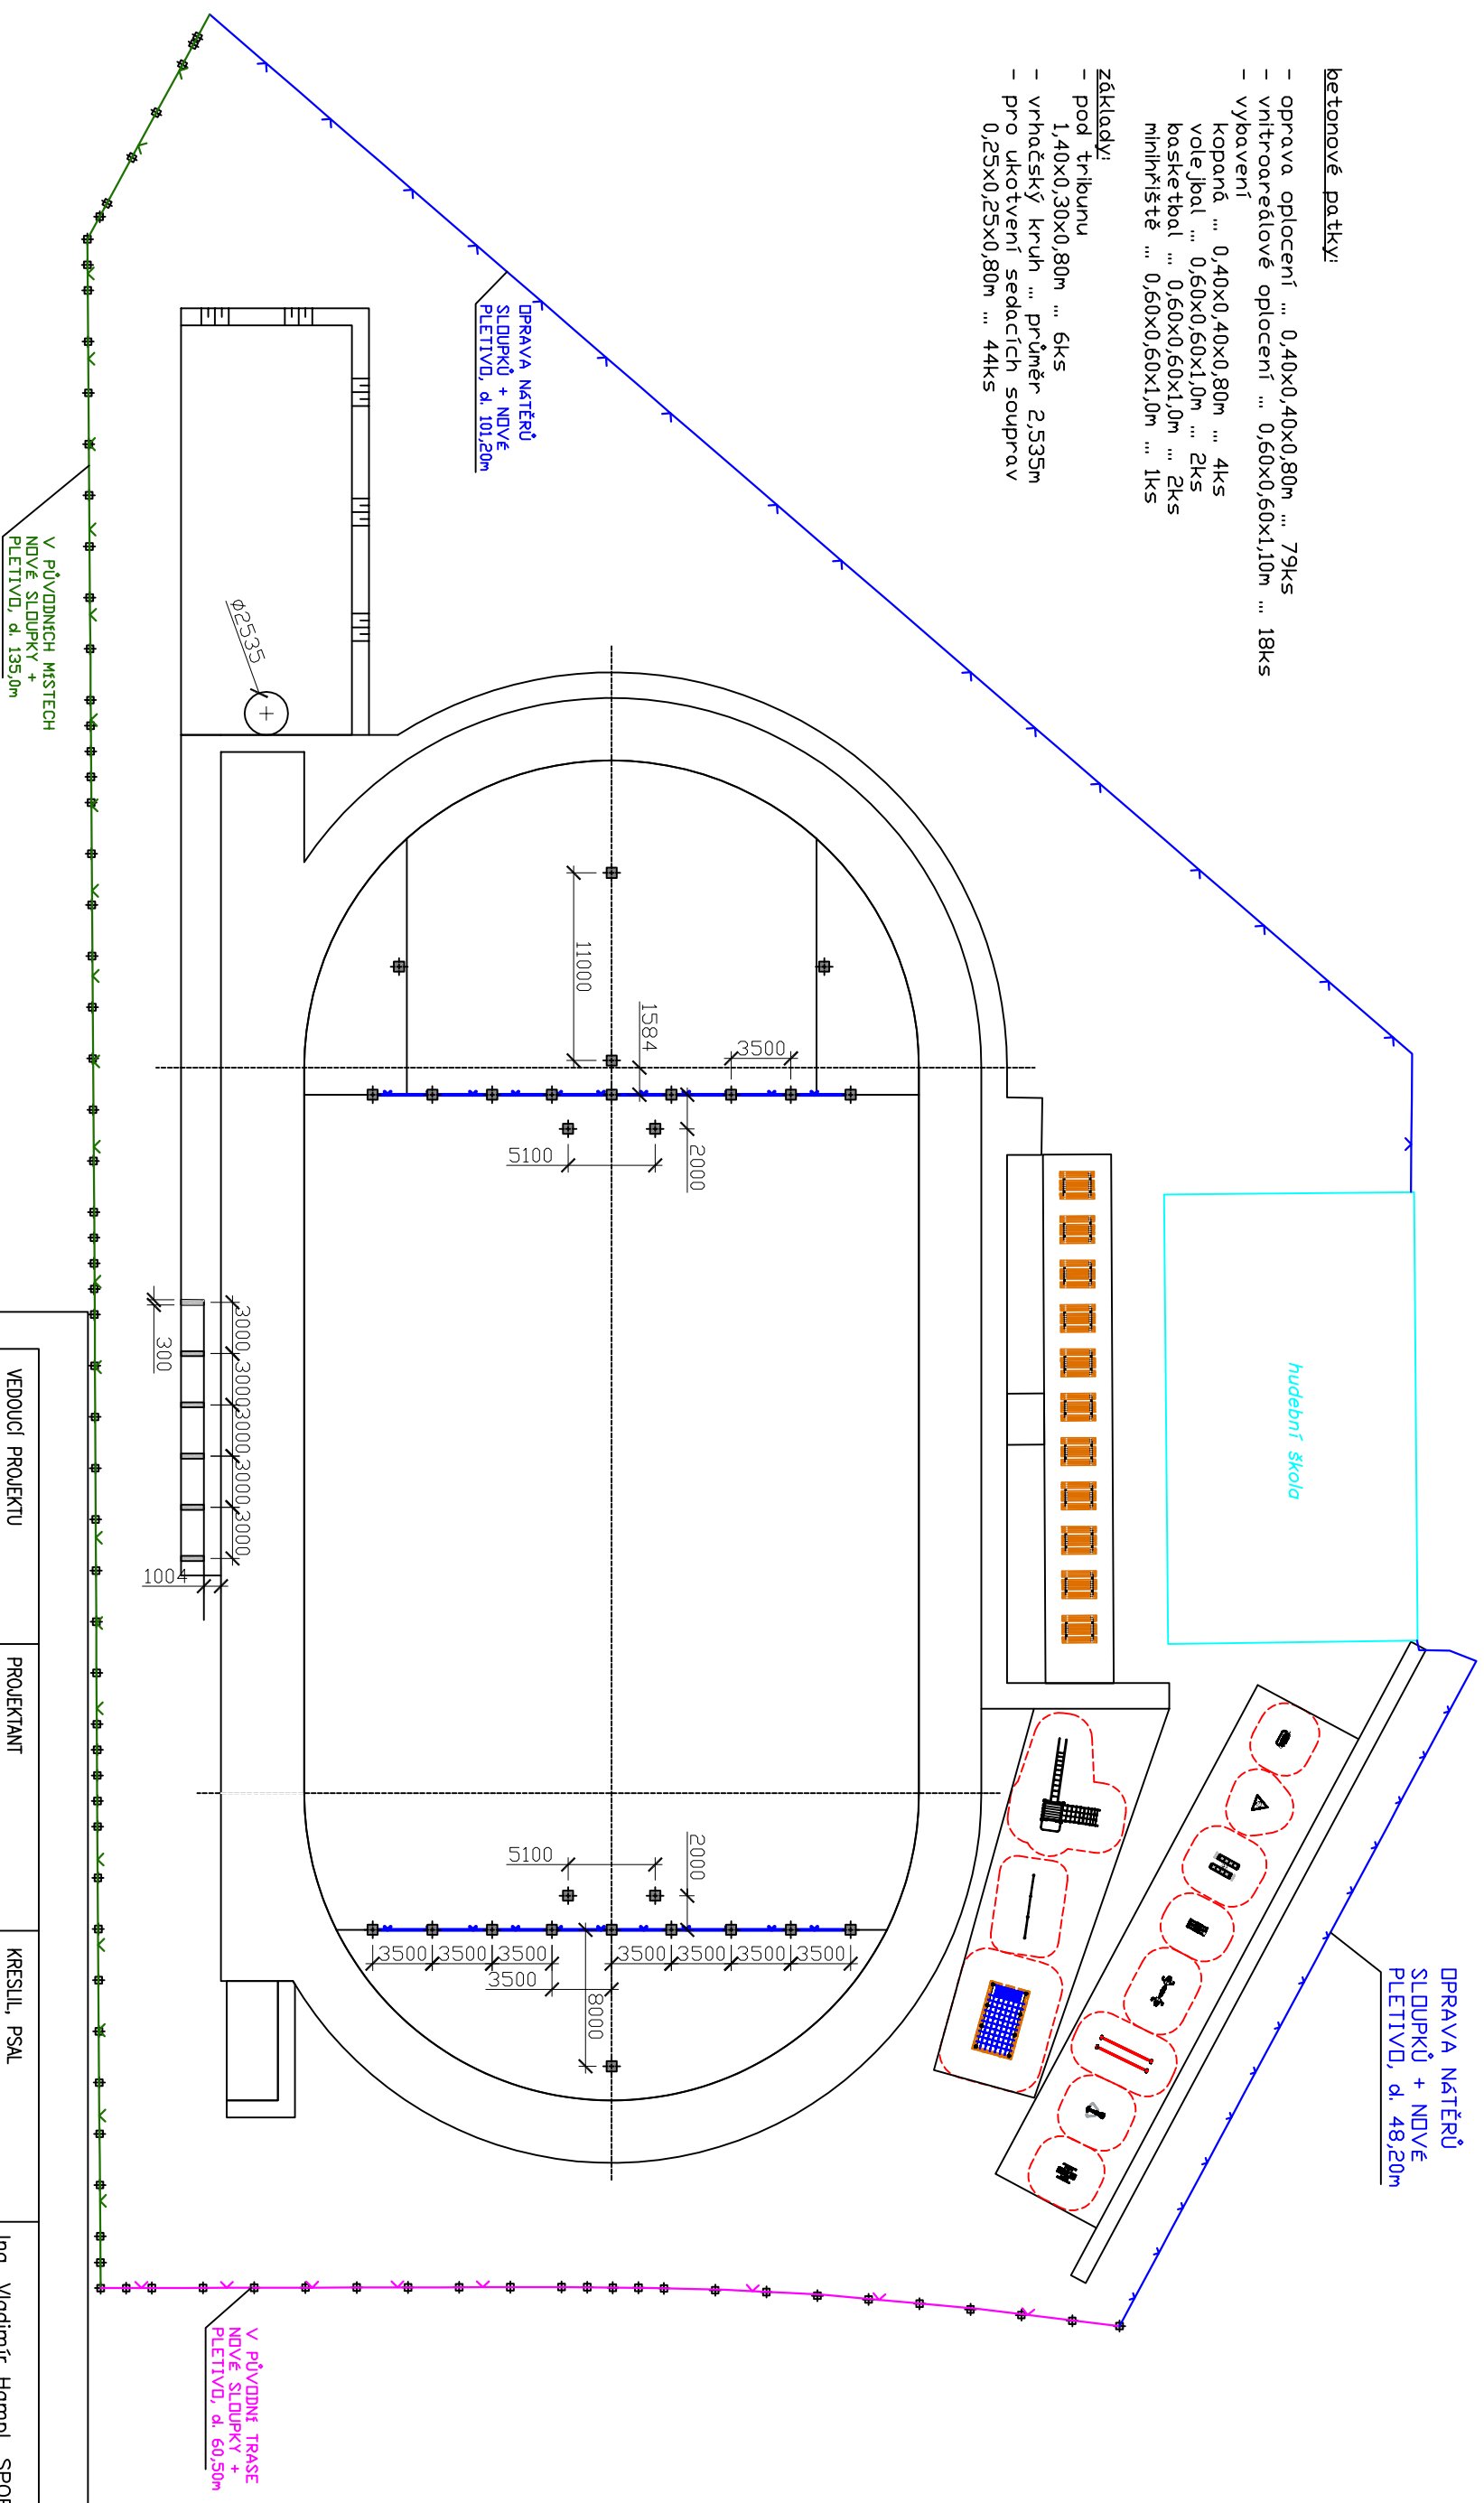

POZN.:

v místě stávajícího drátěného oplotení budou patky umístěny do stávajících patek (cca. po 3,0m)
v místě rámkového oplotení budou patky po 3,0m

základy pro venkovní fitness zařízení – dle výrobní dokumentace dodavatele prvků

základy pro špihací a lanové sestavy - dle výrobní dokumentace dodavatele prvků

VEDOUcí PROJEKTU	PROJEKTANT	KRESLIL, PSAL
Ing. Eduard Přivara	Ing. Vladimír Hampl	Ing. Marek Papoušek
STAVEBNÍK	Město Třinec, Jablunkovská 160, 739 61 Třinec (Č 002 97 313)	
MÍSTO STAVBY	k.ú. Lyzbice (771104), p.č. 3127/1	
NAZEV STAVBY	VENKOVNÍ HRŠTĚ – ZŠ SLEZSKÁ 773, TŘINEC – REKONSTRUKCE	
NÁZEV VÝKRESU	ZÁKLADY	
Ing. Vladimír Hampl, SPORTING výstavba sportovních zařízení Masná 1, P.O.Box 49 701 49 Moravská Ostrava		
tel. 596 111 843 www.sporting-sportovnístavby.cz		
FORMÁT	2x44	
DATUM	PROSINEC 2017	
STUPEŇ	DUR/DSP	
Č. ZAKÁZKY	11/2017	
MĚŘÍTKO	ČÍSLO VÝKRESU	
1 : 400	D.4	