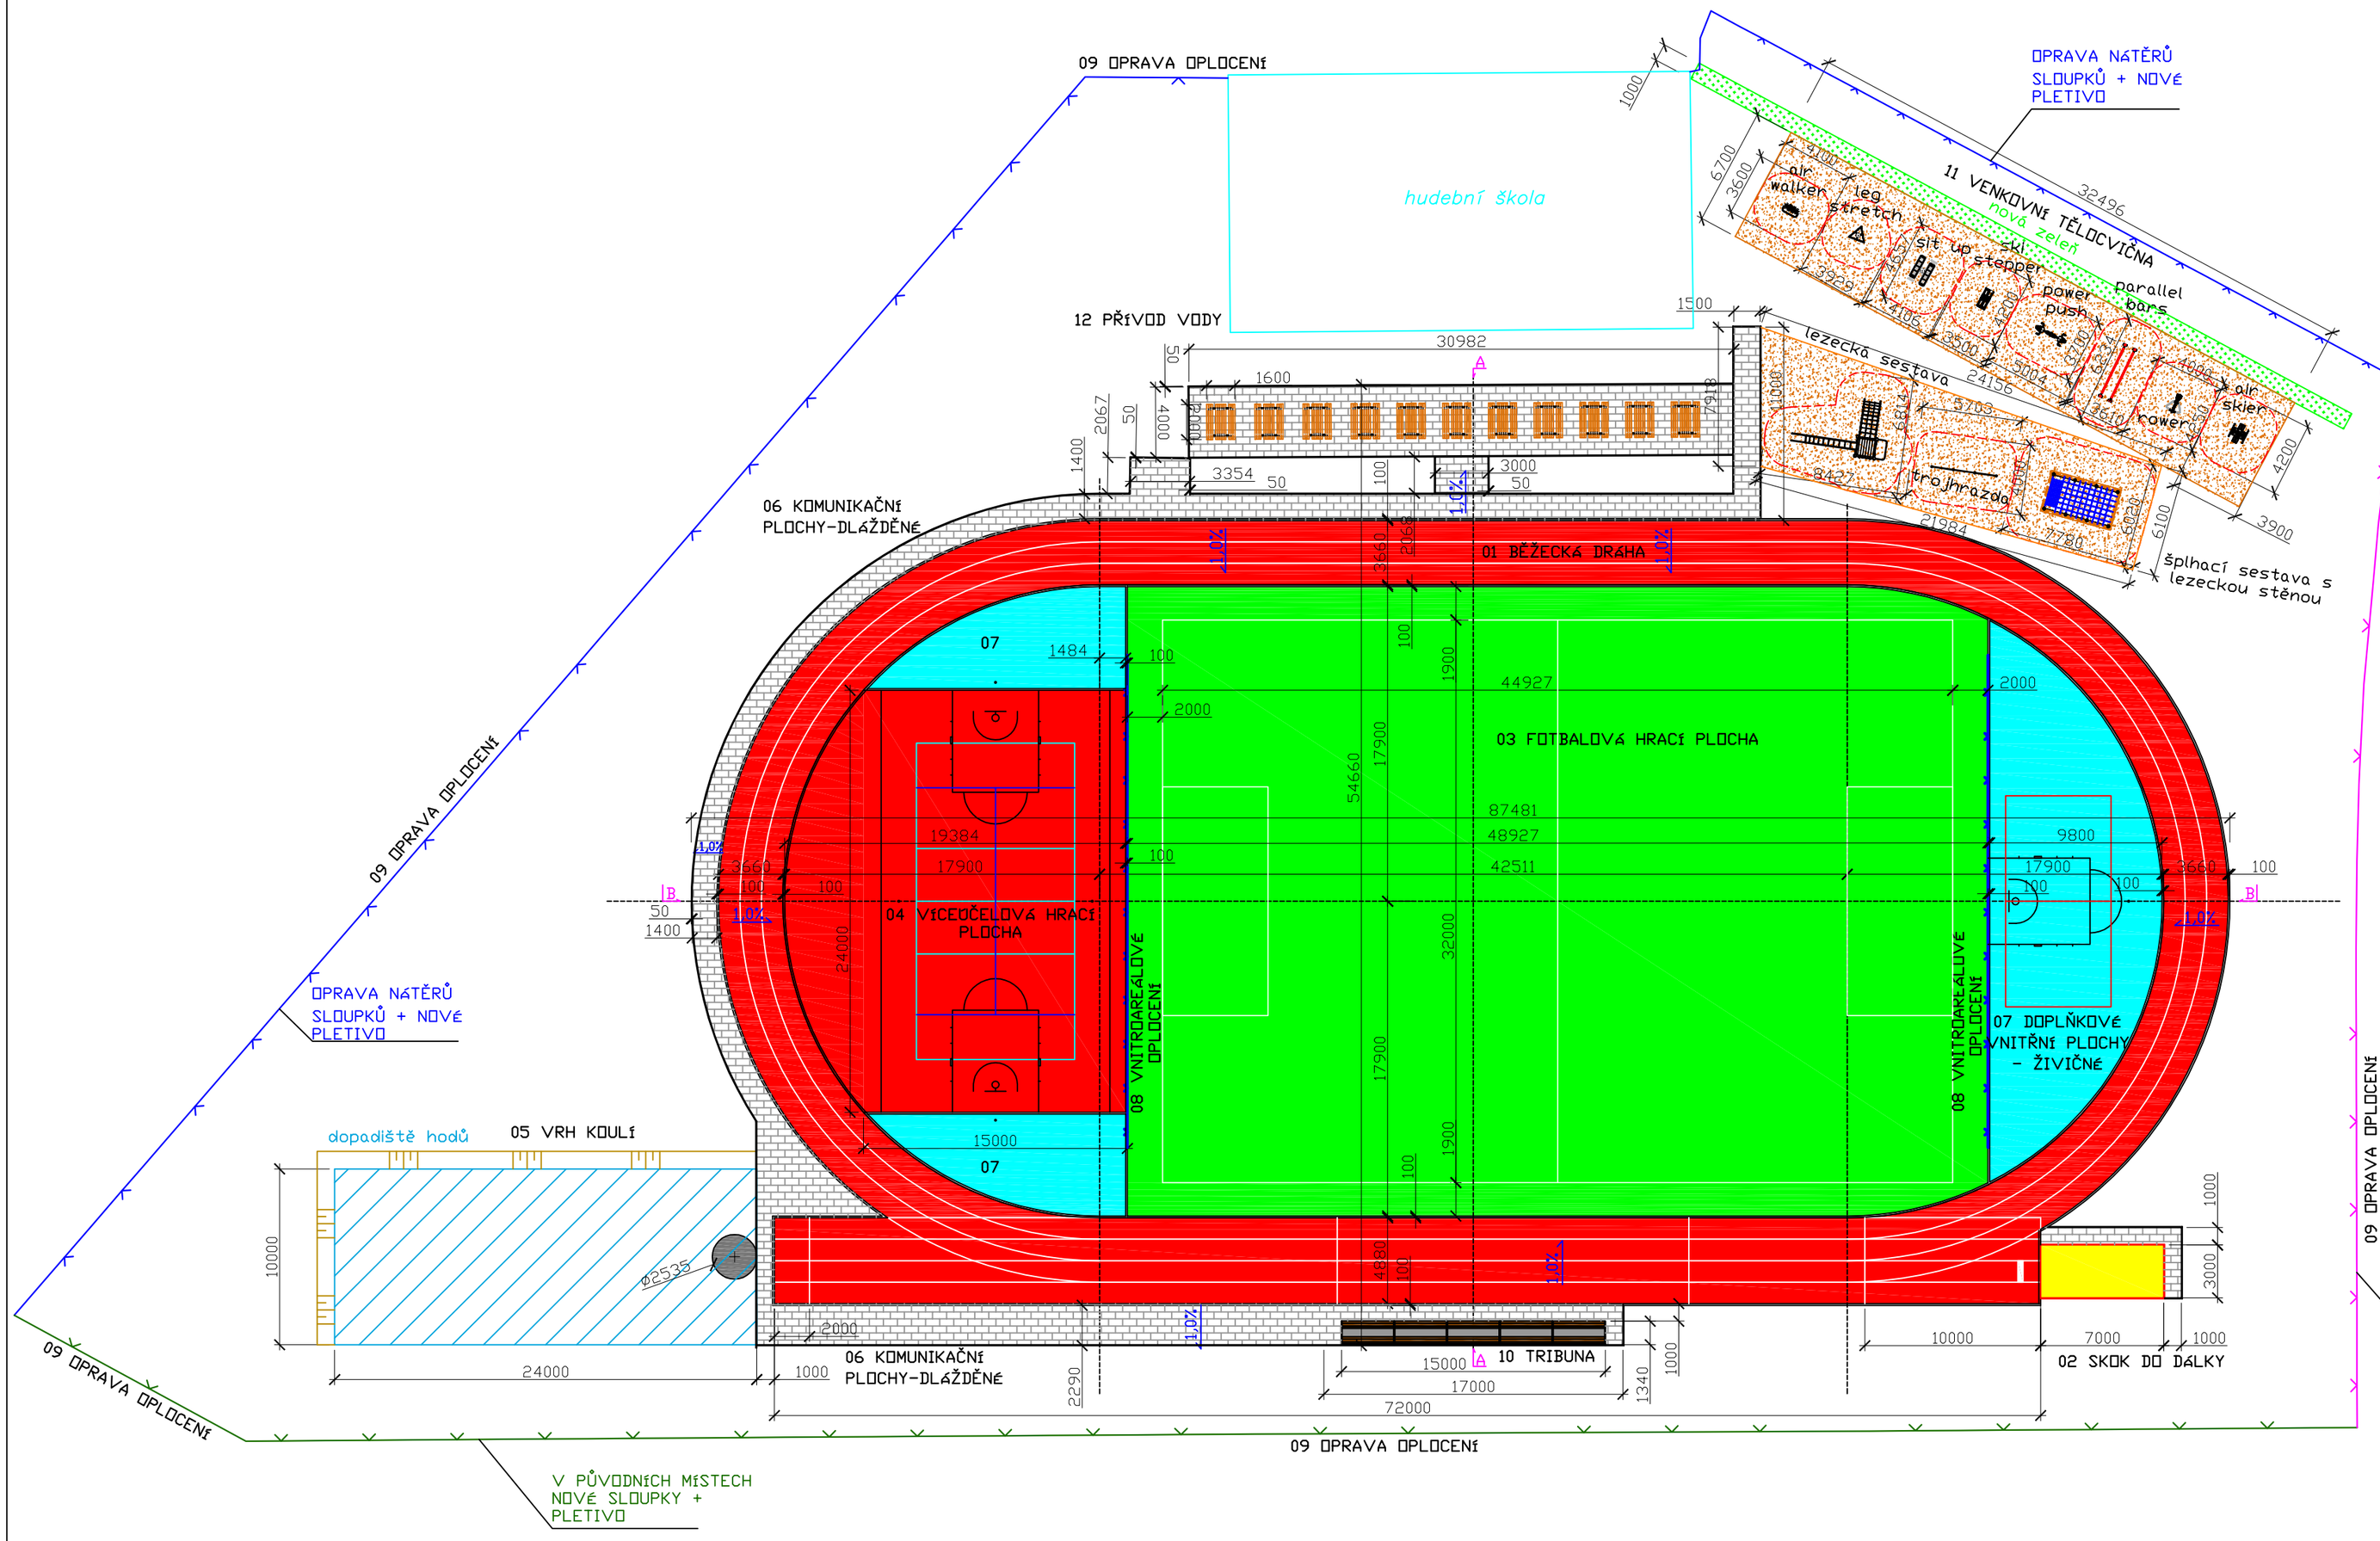

01 BĚŽECKÁ DRÁHA
- ovál ... 200,0m, š. 3,66m, 3 dráha
- rovinka ... 72,0m, š. 4,88m, 4 dráha
- celkem 868,20m2

povrch ... sportovní umělá hmota pro atletiku, tl. 13mm

02 SKOK DO DÁLKY
- doskočiště, d. 7,0m, š. 3,0m, písková náplň
- rozběžiště, š. 1,22m, součástí běžecké dráhy

povrch ... sportovní umělá hmota pro atletiku, tl. 13mm

03 FOTBALOVÁ HRACÍ PLOCHA
- 48,93 x 36,0m
- 44,93 x 32,0m ... čistá hrací plocha
- celkem 1.751,32m2

povrch ... sportovní umělý trávník III. gen., v . vlasu min. 55mm, monofil

04 VÍCEÚČELOVÁ HRACÍ PLOCHA
- 24,0 x 15,0m
- odbíjená/ nohejbal, basketbal, další školní hry a sportovní aktivity
- celkem 435,26m2

povrch ... sportovní umělá hmota pro míčové hry, tl. 10mm

05 VRH KOULÍ
- vrhačský kruh ... průměr 2,535m, beton
- dopadová plocha (slouží také pro další hody dle osnov školy) ... 24,0 x 10,0m, přírodní trávník

06 KOMUNIKAČNÍ PLOCHY - DLÁŽDĚNÉ
- přístupové chodníky, posezení
- celkem ... 435,91m2

povrch ... betonová zámková dlažba tl. 40mm

07 DOPLŇKOVÉ VNITŘNÍ PLOCHY - ŽIVIČNÉ
- celkem 361,63m2

povrch - živice

08 VNITROAREÁLOVÉ OPLOCENÍ
- zábrany na kratších stranách fotbalové hrací plochy
- d. 2 x 28,0m, v. 5,0m

09 OPRAVA OPLOCENÍ
- oprava oplocení ve stejné trase a provedení jako stávající drátěné, d. 344,90m, v. 2,0m, drátěné pletivo potažené PVC
  - na J (ul. Horní) a V (ul. Lidická) - nové sloupky + pletivo
  - zbytek oprava nátěrů sloupků + nové pletivo

10 TRIBUNA
- d. 15,0m (5 x 3,0m modul), š. 1,34m, v. 1,15m

11 VENKOVNÍ TĚLOCVIČNA
- sedací sestavy - 11 x stůl + 2 lavice
- dětské herní prvky (lezecká sestava, troj hrazda, šplhací sestava s lezeckou stěnou)
- fitness prvky

12 PŘÍVOD VODY
- vyvedení vody z budovy na venkovní zeď

VEDOUCÍ PROJEKTU	PROJEKTANT	KRESLIL, PSAL
Ing. Eduard Přívara	Ing. Vladimír Hampl	Ing. Marek Papoušek

Ing. Vladimír Hampl, SPORTING
výstavba sportovních zařízení
Masná 1, P.O.Box 49
701 49 Moravská Ostrava
tel. 596 111 843
www.sporting-sportovnistavby.cz

STAVEBNÍK Město Třinec, Jablunkovská 160, 739 61 Třinec (IČ 002 97 313)

MÍSTO STAVBY k.ú. Lyžbice (771104), p.č. 3127/1

NÁZEV STAVBY
VENKOVNÍ HŘIŠTĚ – ZŠ SLEZSKÁ 773, TŘINEC – REKONSTRUKCE

FORMÁT	4xA4
DATUM	PROSINEC 2017
STUPEŇ	DUR/DSP
Č. ZAKÁZKY	11/2017

NÁZEV VÝKRESU
PŮDORYS

MĚŘÍTKO	ČÍSLO VÝKRESU
1 : 300	D.3