

KATASTRÁLNÍ ÚZEMÍ  
POVRCH ÚZEMÍ  
ČÍSLO PARCELNÍ  
VZDÁLENOST ŠACHET

OZNAČENÍ ŠACHET

PODÉLNÝ PROFIL  
KANALIZAČNÍ STOKY  
MĚR: 1:100/100

HLOUBKA VÝKOPU

KÓTA VÝKOPU

HLOUBKA DNA POTRUBÍ


KÓTA DNA POTRUBÍ


KÓTA TERÉNU

SROVNÁVACÍ ROVINA  
STANIČENÍ V M

MATERIÁL  
SPÁD(%), DÉLKA(m)  
ULOŽENÍ

POZN. HLOUBKA A PŘESNÉ PROSTOROVÉ VYTÝČENÍ KŘÍŽUJÍCÍCH SÍTÍ BUDE URČENO RUČNĚ KOPANOU SONDOU PŘED REALIZACÍ.

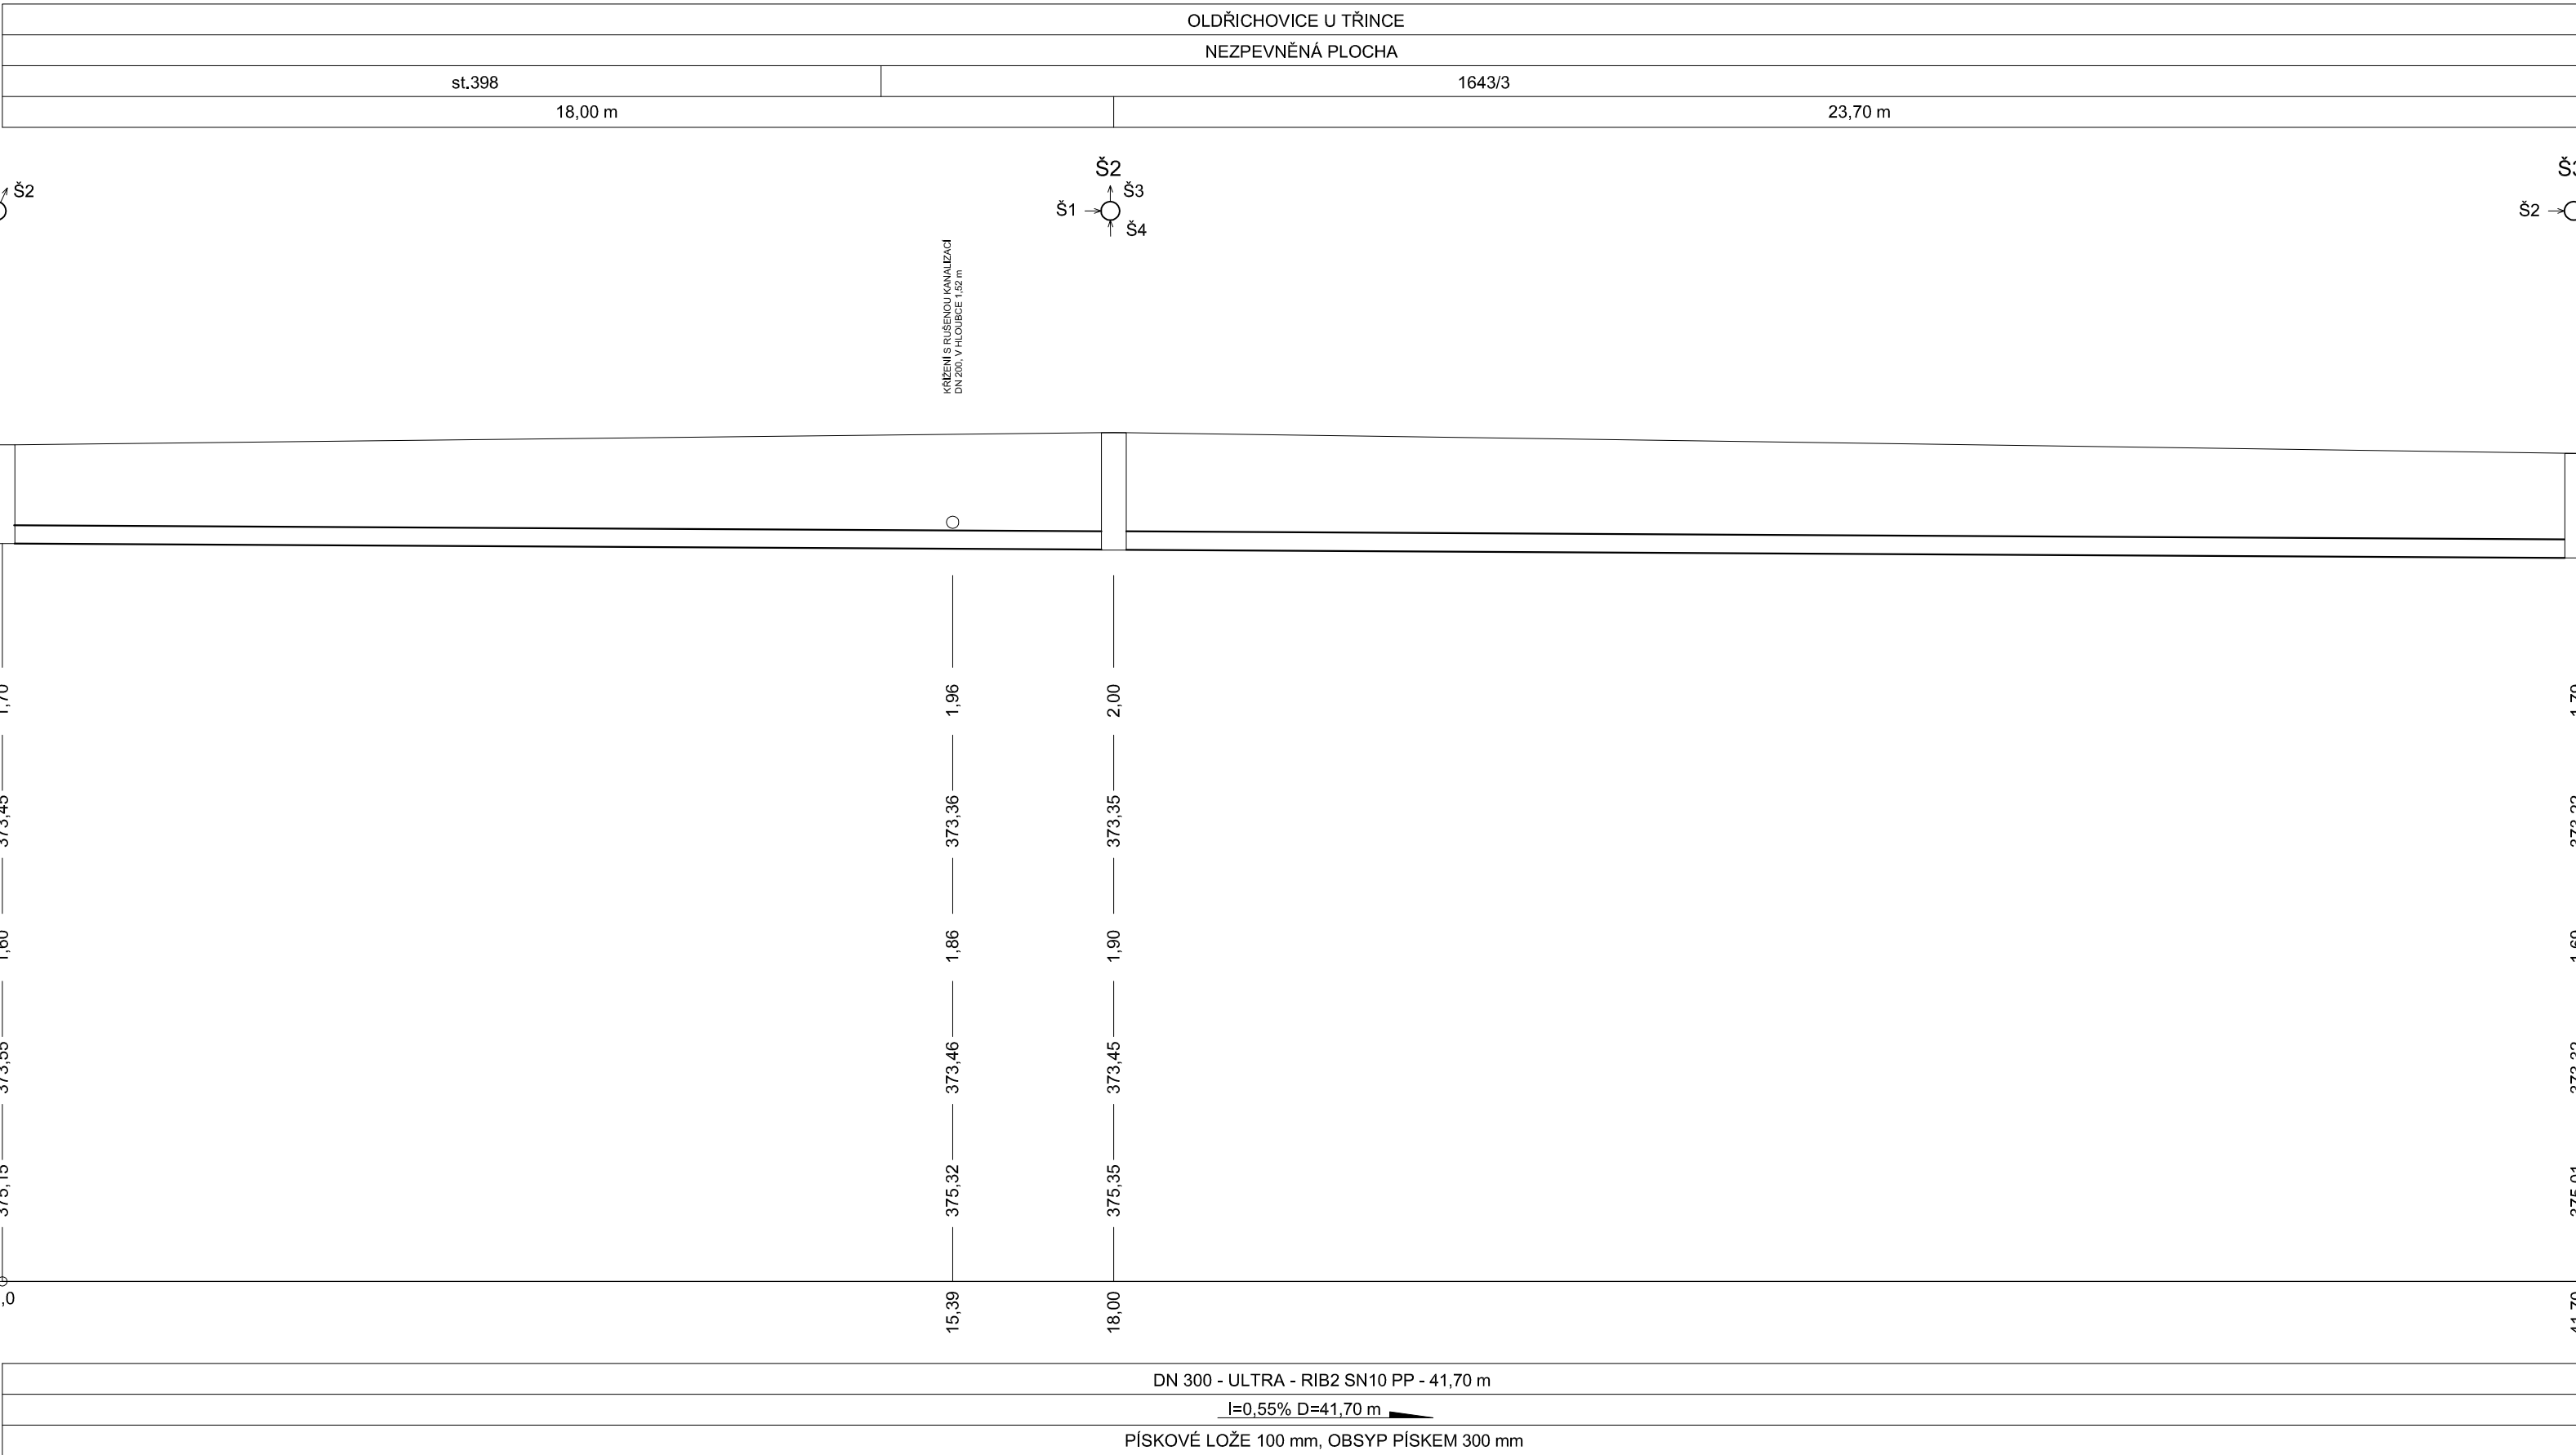

TECHNICKÁ INFRASTRUKTURA		Autorizace		<div>PROJEKT 315</div>	
0,000 = nestanovuje se		K.Ú.: Oldřichovice u Třince [710032]		<div>Projekční kancelář PROJEKT 315 s.r.o. V Zátěši 810/1, Mariánské Hory, 709 00 Ostrava, IČ: 05661817 Tel: 737 646 324, Mail:talac@p315.cz</div>	
Tato dokumentace slouží k provedení stavby					
Autorizace		Ing. Hana Tupá, Rozdrojovice 303, 663 34 Rozdrojovice, ČKAIT 1004404			Paré
Hlavní projektant		Bc. Jakub Kaplan		Podpis 	
Projektant části		Ing. Michal Talač		Podpis 	Stupeň DPS
Stavebník		MĚSTO TŘINEC, Jablunkovská 160, 739 61 Třinec			Revize 0
Akce		PŘELOŽKA KANALIZAČNÍHO ŘADU v areálu Polské Základní a Mateřské školy			Měřítka 1:100/100
					Datum 02/2018
Výkres		PODÉLNÝ PROFIL STOKY 1-2			Číslo výkresu D.2