
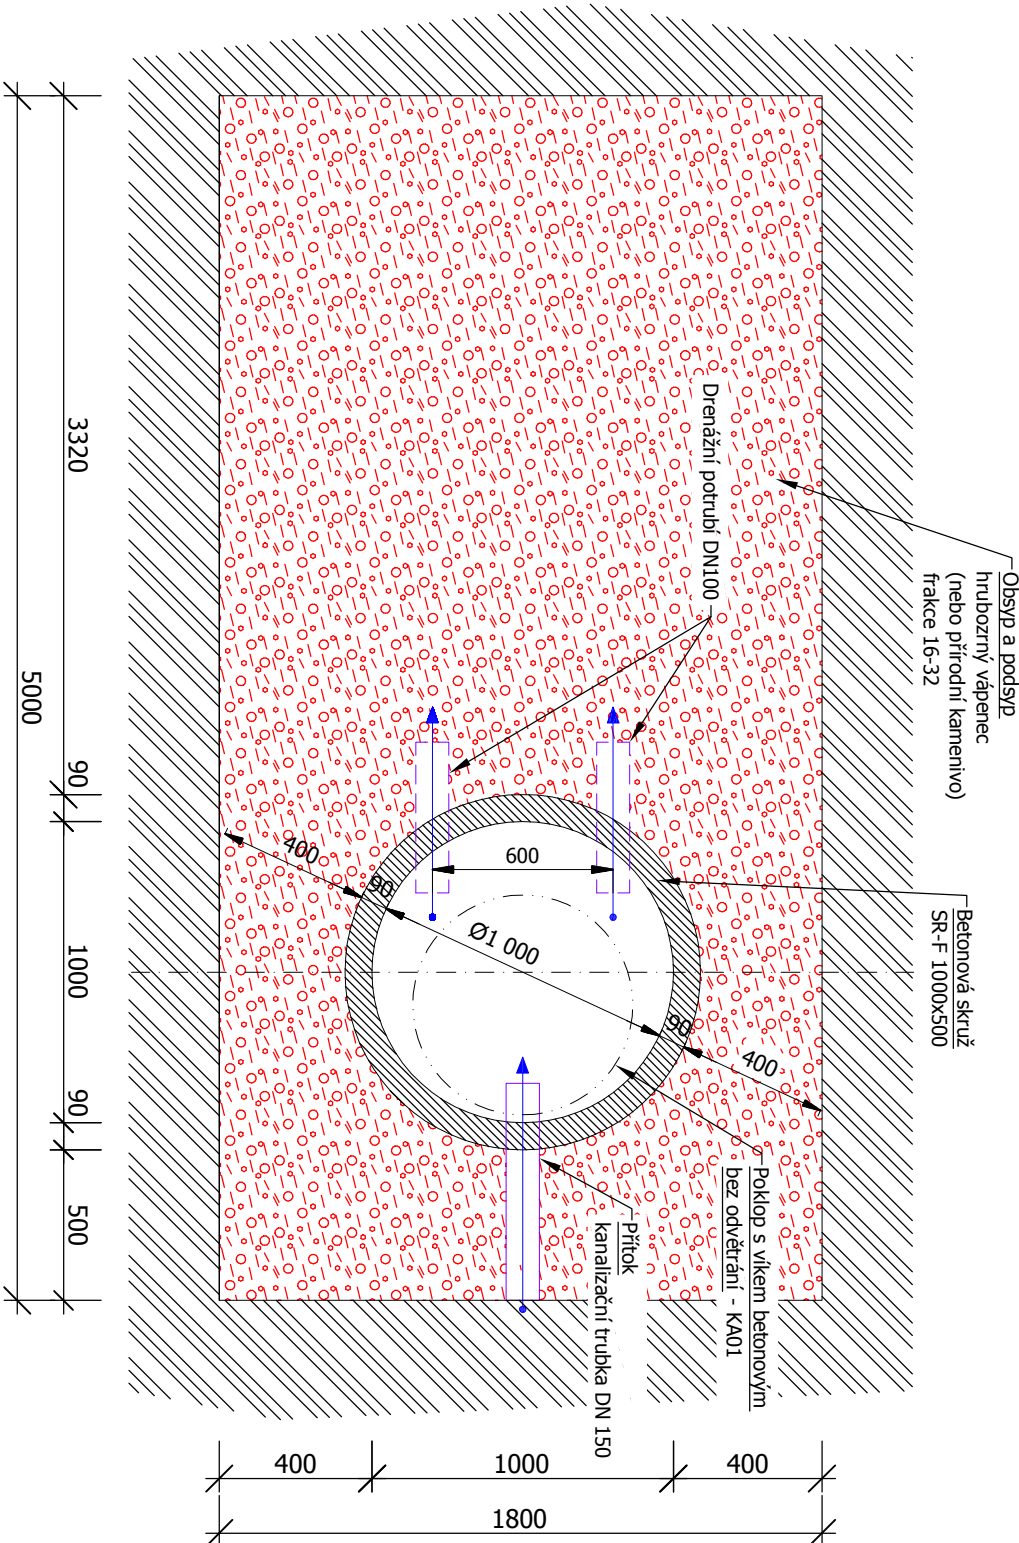


VSAKOVACÍ JÁMA - 5,0x1,8 hloubky 2,0 m

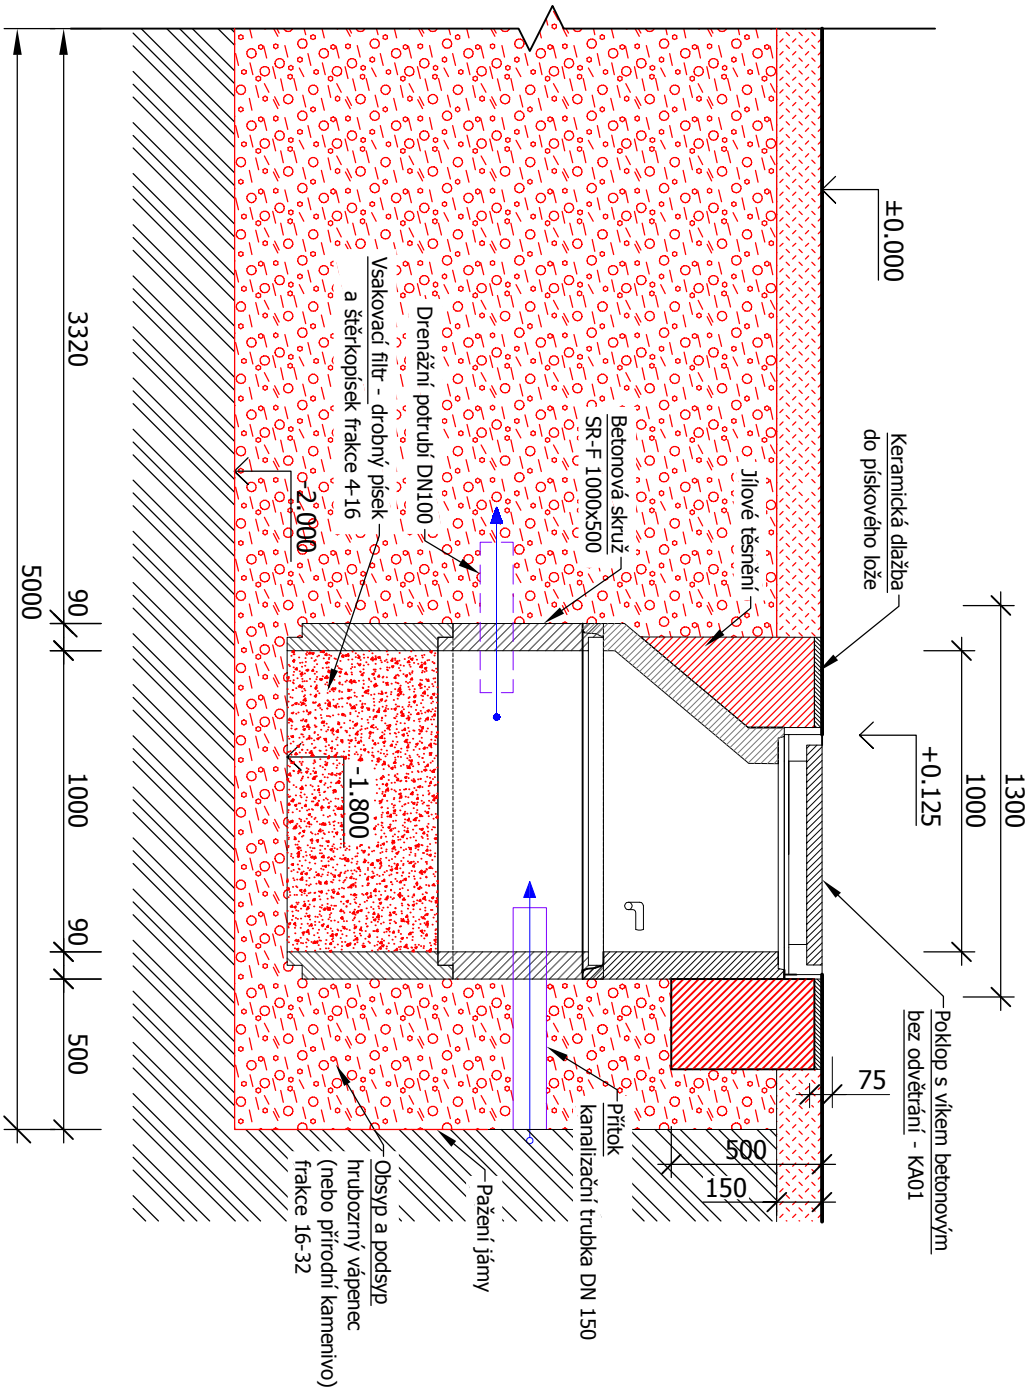

±0,000 = úroveň podlahy 1.NP

Vypracoval : Projektční kancelář lay-out s.r.o., nám. Svobody 527, 739 61 Třinec mobil: +420 776 213 159 / cleslar@lay-out.cz		<div> <div>PROJEKČNÍ KANCELÁŘ</div> <div>lay-out</div> </div>	
Investor : Město Třinec, Jablunkovská 160, 739 61 Třinec		Datum vypracování : 02 / 2017	
Místo stavby : Obec Třinec, k.ú. Třinec, parc.č. 1239/19, 1243/9		Stupeň dokumentace : DPS	
Název stavby : Park u Hvězdárny Mikuláše Koperníka v Třinci – naučná stezka, oprava fasády hvězdárny, oprava ocel. schodiště s doplněním fasádního dřev. opláštění, bleskosvod		Číslo zakázky : L2015-67	
Výkres :		Měřítko : 1:25	
VSAKOVACÍ OBJEKT		Číslo výkresu : D.02.07	