





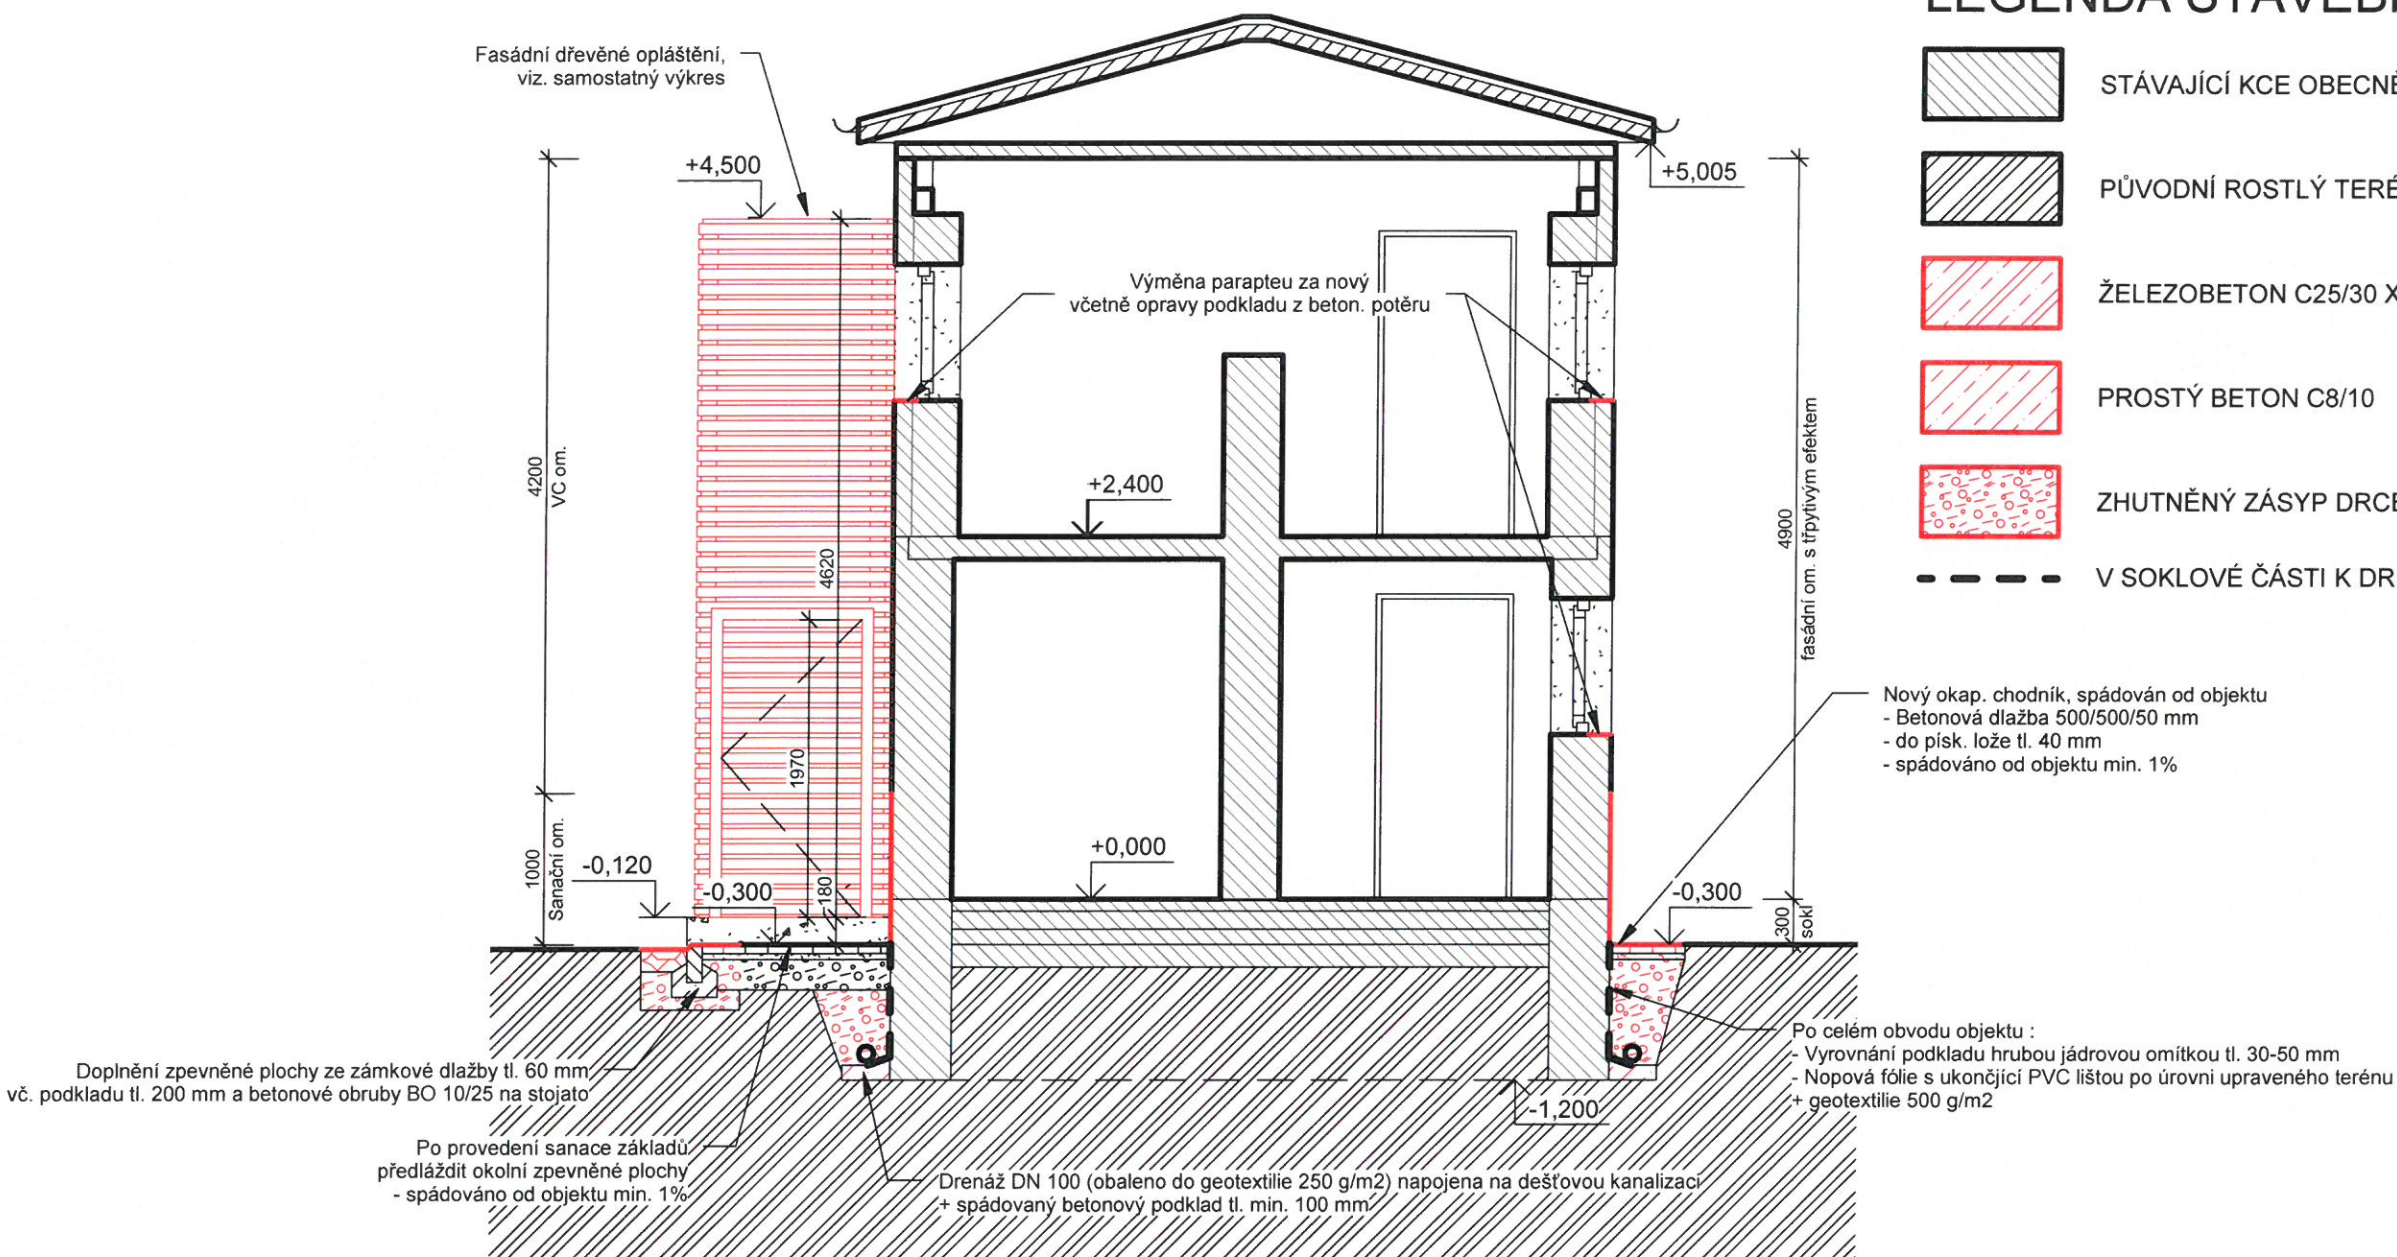


LEGENDA STAVEBNÍCH HMOT A MATERIÁLŮ


-  STÁVAJÍCÍ KCE OBECNĚ
-  PŮVODNÍ ROSTLÝ TERÉN
-  ŽELEZOBETON C25/30 XC2, VYZTUŽENO KARI SÍTÍ A OCELI B500B
-  PROSTÝ BETON C8/10
-  ZHUTNĚNÝ ZÁSYP DRCENÝM KAMENIVEM, HUTNIT PO 300 MM VRSTVÁCH
-  V SOKLOVÉ ČÁSTI K DRENÁŽI NOPOVÁ FÓLIE + GEOTEXTILIE 500 g/m2



OPRAVA FASÁDY OBJEKTU:

- PO OKLEPÁNÍ STÁVAJÍCÍ OMÍTKY BUDE PROVEDENA OPRAVA SPÁROVÁNÍ ZDIVA MALTOU V PLOŠE CCA 10%
- V SOKLOVÉ ČÁSTI cca 1,0 M NAD TERÉNEM BUDE PROVEDENA SANAČNÍ OMÍTKA
- BUDE PROVEDENO CELOPLOŠNÉ VYROVNÁNÍ VC JÁDROVOU OMÍTKOU TL. 30-50 MM NA CEMENTOVÝ PODHOZ
- NA VYROVNANÝ POVRCH BUDE PROVEDENA ARMOVACÍ VRSTVA Z PERLINKY DO LEPIDLA
- VEŠKERÉ ROHY A OSTĚNÍ OTVORŮ BUDOU OPATŘENY PODOMÍTKOVÝMI PLASTOVÝMI ORHOVNÍKY S PERLINKOU
- FASÁDNÍ STRUKTUROVÁNA SILIKONOVÁ OMÍTKA TOČENÁ - ZRNO TL. 2 MM, ODSŤÍN SVĚTLÉ ŠEDÉ - NAPŘ. SE5E + RUČNÍ NÁSTRÍK LESKLÝCH JEMNÝCH ZELENÝCH ZRN (WFC) DO MOKRÉ TENKOVRSŤVÉ OMÍTKY 0,4 kg/m2
- FASÁDNÍ SOKL - MOZAIKOVÁ OMÍTKA STŘEDNĚZRNÁ - ODSŤÍN TMAVÉ ŠEDOMODRÉ BARVY NAPŘ. MAR2 M101
- BUDE PROVEDENA VÝMĚNA OKENNÍCH PARAPETŮ ZA NOVÉ Z POPLAST. PZn. PLECHU TL. 0,6 MM, V ODSŤÍNU ŠEDÉ BARVY NAPŘ. RAL 7046

±0,000 = úroveň stávající podlahy 1.NP

Vypracoval: Projekční kancelář lay-out s.r.o., nám. Svobody 527, 739 61 Třinec mobil: +420 776 213 159 / cieslar@lay-out.cz	
Investor: Město Třinec, Jablunská 160, 739 61 Třinec	
Místo stavby: Obec Třinec, k.ú. Třinec, parc.č. 1239/19, 2235/1	
Název stavby: Park u Hvězdárny Mikuláše Koperníka v Třinci - naučná stezka, oprava fasády hvězdárny, oprava ocel. schodiště s doplněním fasádního dřev. opláštění, bleskosvod a přípojka kanalizace	
Výkres: SVISLÝ ŘEZ A - Návrh	
	Datum vypracování: 02 / 2017 Stupeň dokumentace: DPS Číslo zakázky: L2015-67 Měřítko: 1 : 50 Číslo výkresu: D.03.08