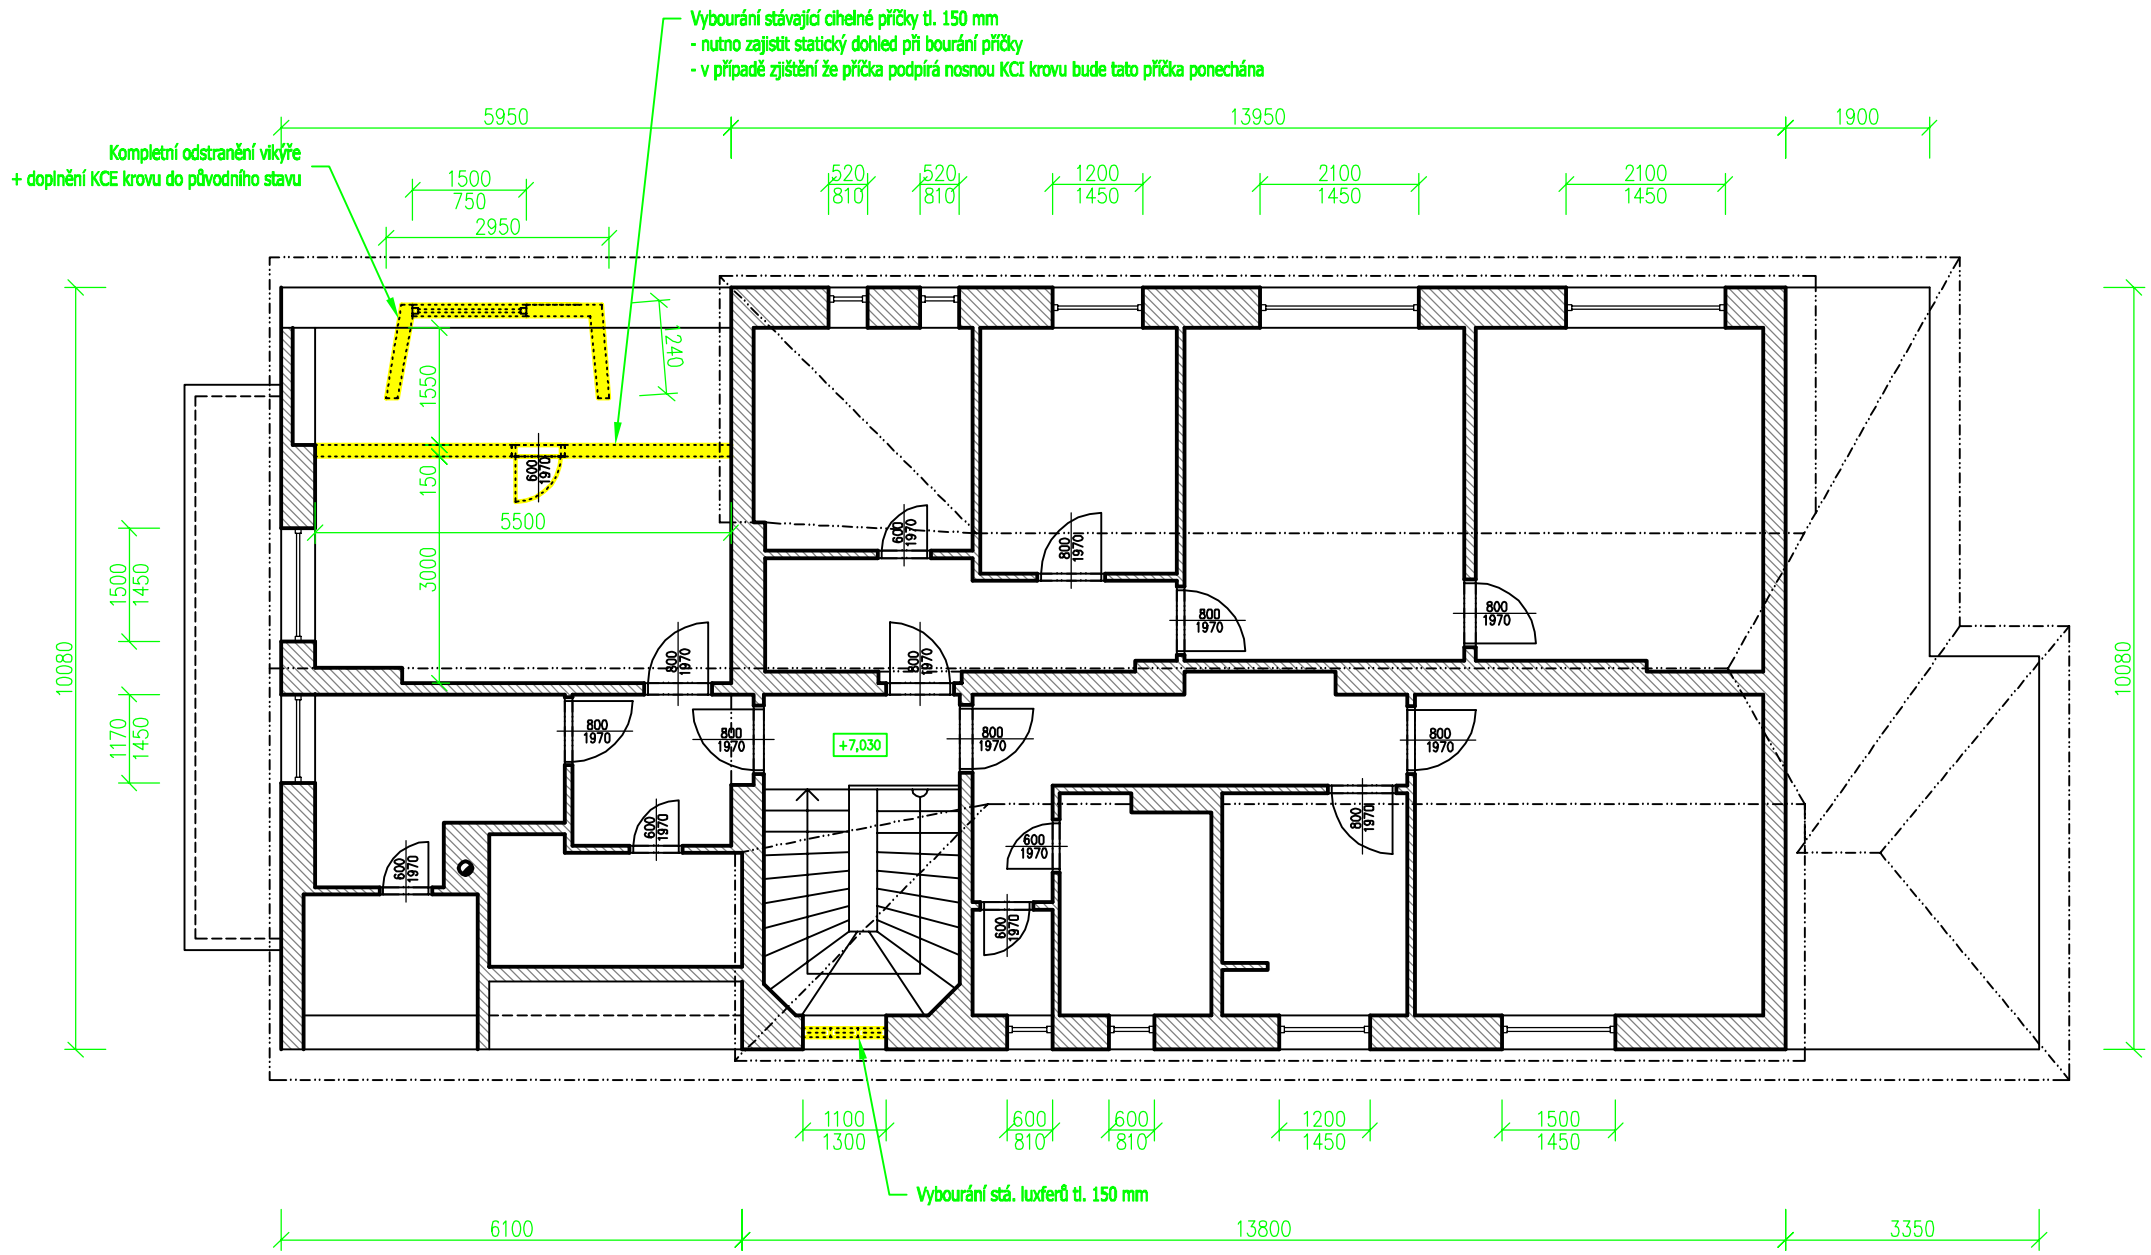

LEGENDA STAVEBNÍCH MATERIÁLŮ A HMOT

Stávající konstrukce obecně

Bourané konstrukce

Vypracoval :	Projekční kancelář lay-out s.r.o., nám. Svobody 527, 739 61 Třinec mobil:+420 776 213 159 / cieslar@lay-out.cz
Investor :	Město Třinec, Jablunkovaká 160, 739 61 Třinec
Místo stavby :	Obec Třinec, k.ú. Konská, parc.č. st. 525, 2146,
Název stavby :	**Bytový dům ul. Míru č.p. 14** **- oprava střechy** **- zateplení fasády objektu**
Výkres :	PŮDORYS 3.NP - Stávající stav

PROJEKČNÍ KANCELÁŘ lay-out

Datum vypracování :	02 / 2018
Stupeň dokumentace :	DPS
Číslo zakázky :	L2018-01
Měřítko :	1:100
Číslo výkresu :	**D.05**