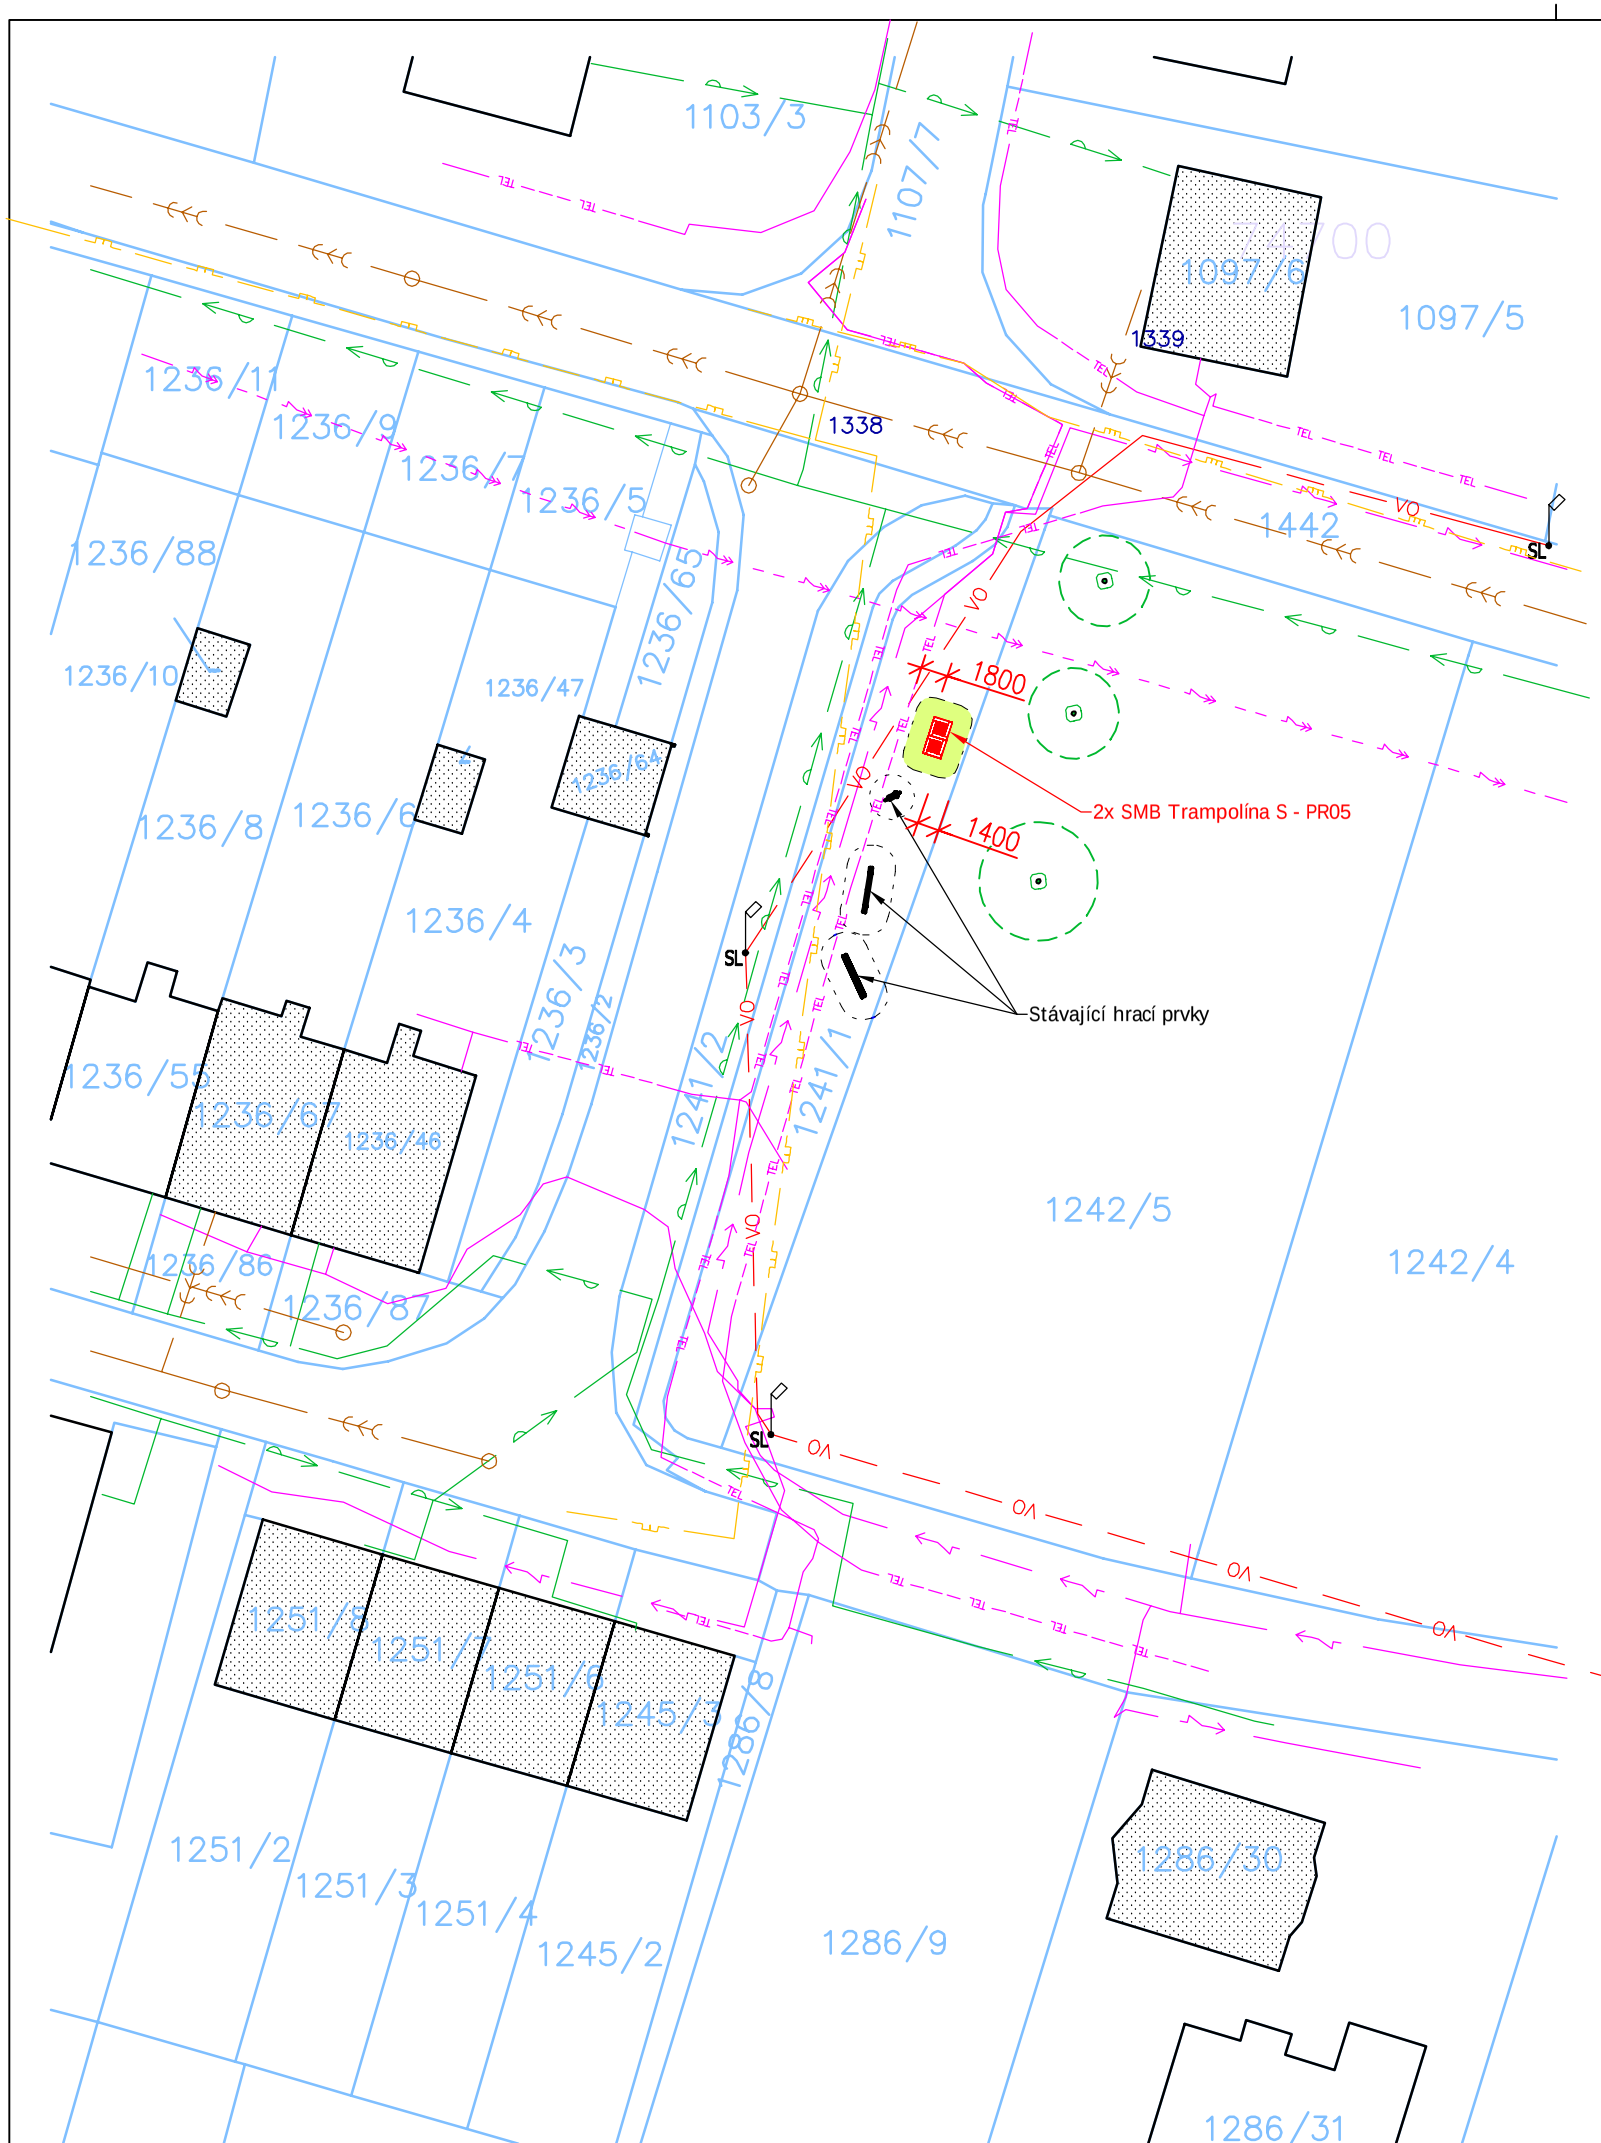

PŘED ZAHÁJENÍM ZEMNÍCH PRACÍ BUDE PROVEDENO VYTÝ ČENÍ VEŠKERÝCH SÍTÍ TECHNICKÉ INFRASTRUKTURY V PROSTORU STAVBY !

LEGENDA:

- STÁVAJÍCÍ OKOLNÍ OBJEKTY
- ~~0 4072 SA~~ KATASTRÁLNÍ MAPA
- STÁVAJÍCÍ STROMY
- ZÁVĚREČNÁ PLOŠNÁ ÚPRAVA POZEMKU + ZATRAVNĚNÍ PLOCHY cca 20 m²

SÍTĚ TECHNICKÉ INFRASTRUKTURY:

- VODOVOD - SmVaK a.s. - včetně ochranného pásma 1,5 m
- KANALIZACE JEDNOTNÁ - SmVaK a.s.
- PLYNOVOD STL - GasNet s.r.o. - včetně ochranného pásma 1,0 m
- PLYNOVOD NTL - GasNet s.r.o. - včetně ochranného pásma 1,0 m
- PODZEMNÍ EL. VEDENÍ NN - ČEZ Distribuce a.s.
- NADZEMNÍ EL. VEDENÍ VVN - ČEZ Distribuce a.s.
- TEL KOMUNIKAČNÍ VEDENÍ PODZEMNÍ - CETIN a.s.
- VO VEŘEJNÉ OSVĚTLENÍ PODZEMNÍ - ELTODO, a.s.

Vzájmovém prostoru se může nacházet podzemní vedení kabelové TV (Nej TV a.s.) a veřejného osvětlení (ELTODO a.s.), v době vyskladnění PD nebylo k dispozici jejich vajádření k existenci sítí. Pře zahájením stavby je nutno provést vytýčení i jejich podzemní sítě!

S

SIT

Vypracoval : Projekční kancelář lay-out s.r.o., nám. Svobody 527, 739 61 Třinec
mobil:+420 776 213 159 / cieslar@lay-out.cz

Investor : Město Třinec, Jablunkovská 160, 739 61 Třinec

Místo stavby : Obec Třinec, k.ú. Lyžbice, parc.č. 1241/1

Název stavby :

Dětské prvky, Třinec - obnova, 2. etapa

Výkres :

KOORDINAČNÍ SITUAČNÍ VÝKRES - LOKALITA č. 12

PROJEKČNÍ KANCELÁŘ lay-out

Datum vypracování :	05 / 2018
Stupeň dokumentace :	DPS
Číslo zakázky :	L2018-23
Měřítko :	1:500

Číslo výkresu :

C.12