

trasa	vzděl.	UP / Down	frekvence	typ spoje	kapacita spoje	antény
-P05<>P04	500 m	30/0	Mbps ... 10 GHz	BT 10G	100/100 Mbps	35/35 cm
-P04<>P03	500 m	80/0	Mbps ... 10 GHz	BT 10G	100/100 Mbps	35/35 cm
-P03<>P02	2000 m	180/0	Mbps ... 17/24 GHz	BT H 17/24G	320/320 Mbps	65/65 cm
-P09<>P02	350 m	190/0	Mbps ... 17/24 GHz	BT H 17/24G	320/320 Mbps	35/35 cm
-P07<>P02	350 m	40/0	Mbps ... 10 GHz	BT 10G	100/100 Mbps	35/35 cm
-P08<>P02	350 m	10/0	Mbps ... 5 GHz	M1-C1	60/60 Mbps	35/35 cm
-P10<>P02	270 m	10/0	Mbps ... 5 GHz	M1-C1	60/60 Mbps	35/35 cm
-P02<>P01	1800 m	650/0	Mbps ... 17/24 GHz	BT H 17/24G	900/900 Mbps	95/99 cm
-P12<>P27	270 m	40/0	Mbps ... 10 GHz	BT 10G	100/100 Mbps	35/35 cm
-P11<>P27	150 m	10/0	Mbps ... 10 GHz	BT 10G	60/60 Mbps	35/35 cm
P27<>P06	600 m	70/0	Mbps ... 10 GHz	BT 10G	100/100 Mbps	35/35 cm
-P13<>P09	150 m	40/0	Mbps ... 10 GHz	BT 10G	100/100 Mbps	35/35 cm
-P15<>P09	250 m	20/0	Mbps ... 10 GHz	BT 10G	100/100 Mbps	35/35 cm
-P20<>P09	500 m	40/0	Mbps ... 10 GHz	BT 10G	100/100 Mbps	35/35 cm
-P23<>P09	1200 m	40/0	Mbps ... 10 GHz	BT 10G	100/100 Mbps	35/35 cm
-P19<>P03	300 m	50/0	Mbps ... 10 GHz	BT 10G	100/100 Mbps	35/35 cm
-P21<>P03	400 m	50/0	Mbps ... 10 GHz	BT 10G	100/100 Mbps	35/35 cm
-P22<>P03	400 m	10/0	Mbps ... 5 GHz	M1-C1	60/60 Mbps	35/35 cm
-P24<>P01	500 m	50/0	Mbps ... 10 GHz	BT 10G	100/100 Mbps	35/35 cm
-P14<>P16	96 m	10/0	Mbps ... 5 GHz	M1-C1	60/60 Mbps	35/35 cm
-P16<>P02	1222 m	60/0	Mbps ... 10 GHz	BT 10G	100/100 Mbps	35/35 cm
-P17<>P02	218 m	40/0	Mbps ... 10 GHz	BT 10G	100/100 Mbps	35/35 cm
-P18<>P02	1148 m	10/0	Mbps ... 5 GHz	M1-C1	60/60 Mbps	35/35 cm
-P29<>P28	640 m	50/0	Mbps ... 5 GHz	M1-C1	60/60 Mbps	35/35 cm
-P30<>P29	12 m	60/0	Mbps ... 5 GHz	M1-C1	60/60 Mbps	35/35 cm
-P31<>P29	105 m	60/0	Mbps ... 5 GHz	M1-C1	60/60 Mbps	35/35 cm
-P32<>P29	65 m	60/0	Mbps ... 5 GHz	M1-C1	60/60 Mbps	35/35 cm
-P28<>P04	2600 m	100/0	Mbps ... 10 GHz	BT 10G	100/100 Mbps	35/35 cm
-P27<>P06	230 m	100/0	Mbps ... 10 GHz	BT 10G	100/100 Mbps	35/35 cm

Přehled jednotlivých tras a jejich parametrů :

LEGENDA:

datový tok

Popis bodů :

III. etapa - STAVAJÍCÍ (již v provozu) bude zvýšena přenosová kapacita
III. etapa - NOVÝ

P00 - KAMERA - Lesopark - centrální křižovatka

P01 - IVC

P02 - Lidická 795, Dům Hůžů

P03 - RK Sting, 1. naježd

P04 - PŘENOSOVÝ BOD na budově Trineckých železár

P05 - Hlavní nádraží

P06 - Lidická 795

P07 - Komenského 388

P08 - Lidická 661

P09 - Středníhoze, nám. Svobody 527

P10 - nám. TGM 406

P11 - KAMERA - ul. Kopernikova, roh budovy ČEZ

P12 - KAMERA - Křižovatka ul. Kopernikova + ul. Beskydská

P13 - KAMERA - Křižovatka ul. Kpt. Nálepky + Steelhouse

P14 - KAMERA SPZ 2x - sídliště Sosna, 7 ZŠ

P15 - KAMERA - ul. Lidická 545

P16 - PŘENOSOVÝ BOD - retranslační bod na domu ul. Sosnová 363

P17 - KAMERA - sídliště Lyžbice - zástávka ČSAD u Slovany;

Křižovatka ul. Jabunkovská + ul. SNP

P18 - KAMERA SPZ 2x - sílnice I/11 - pobliž ZOBÁVY

P19 - KAMERA - nám. Míru - naproti prov. ERIKA

P20 - KAMERA - Křižovatka ul. Lidická + ul. Týřsova

P21 - KAMERA - nám. Míru v centru parku

P22 - KAMERA - Křižovatka ul. Lidická + ul. Frydecká

P23 - KAMERA - ul. Lidická - kruhový objezd u OMV

P24 - KAMERA - TV JTK

P25 - KAMERA SPZ 2x - ul. Koněká ČD

P26 - (znáčen)

P27 - PŘENOSOVÝ BOD - Kopernikova 863

P28 - PŘENOSOVÝ BOD - katastrální úřad.




P29 - KAMERA SPZ - kruhový objezd - směr Tesla - slučovací bod

P30 - KAMERA SPZ - kruhový objezd - směr IVC

P31 - KAMERA SPZ - kruhový objezd - směr Jabunkov

P32 - KAMERA SPZ - kruhový objezd - směr Ládkov

P33 - PŘENOSOVÝ BOD - nám. Míru

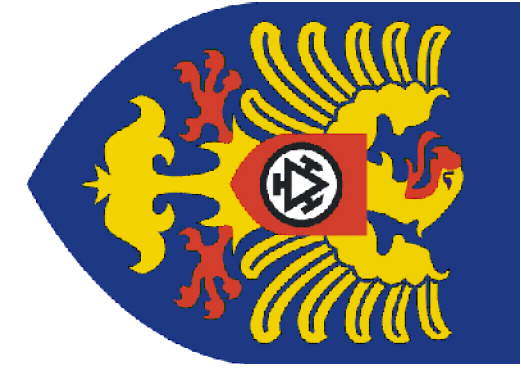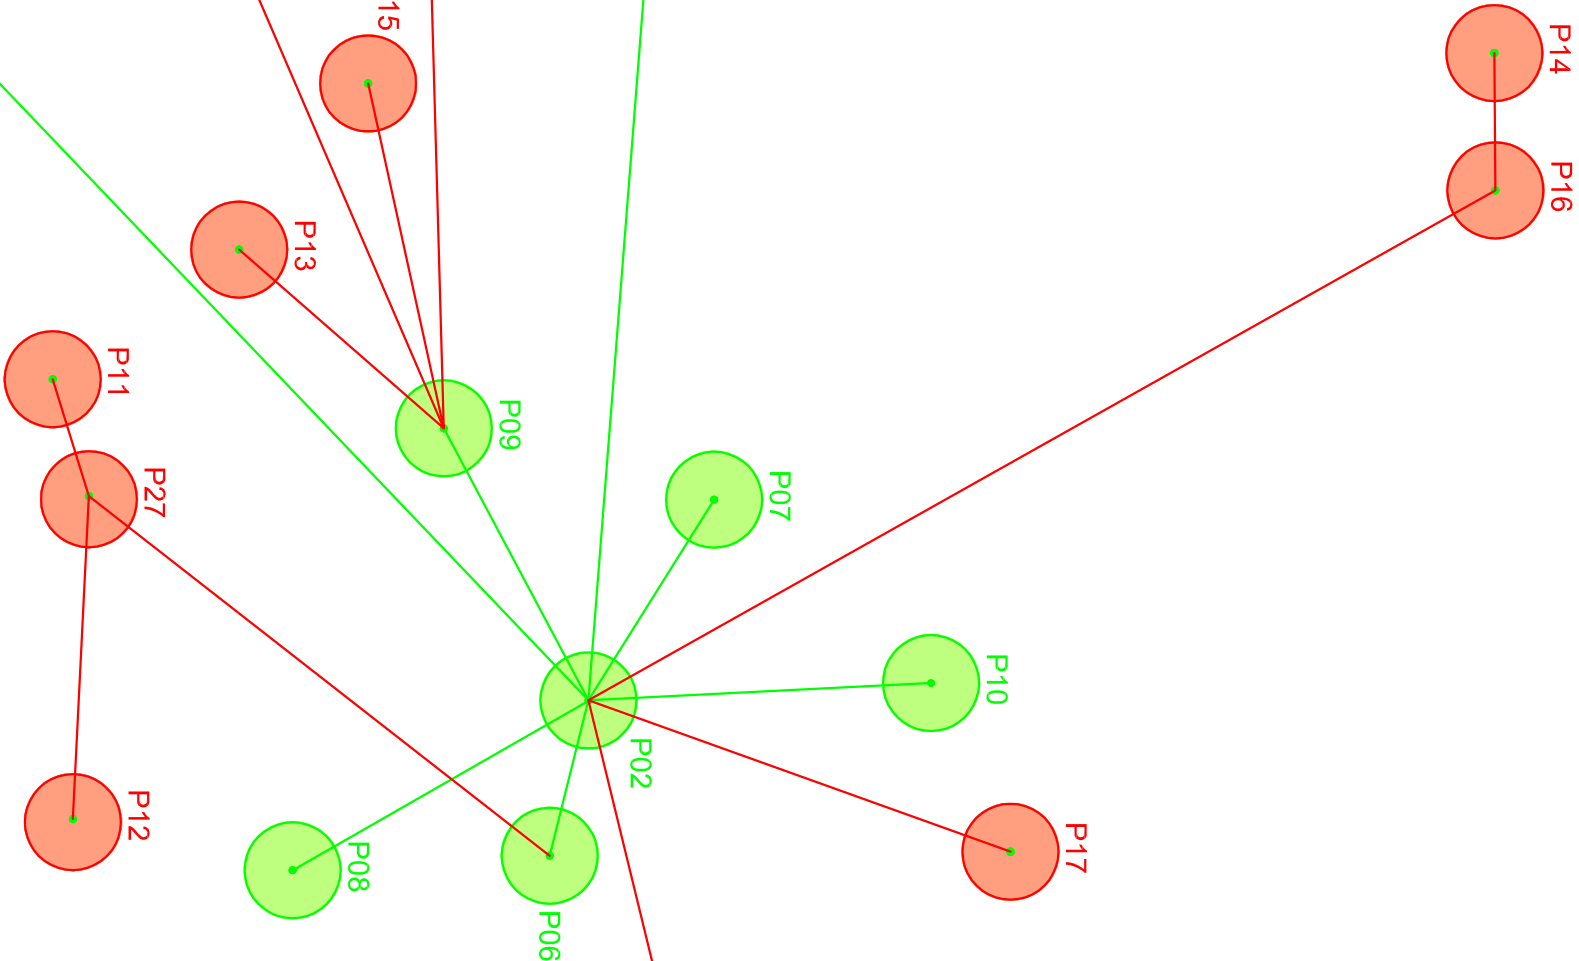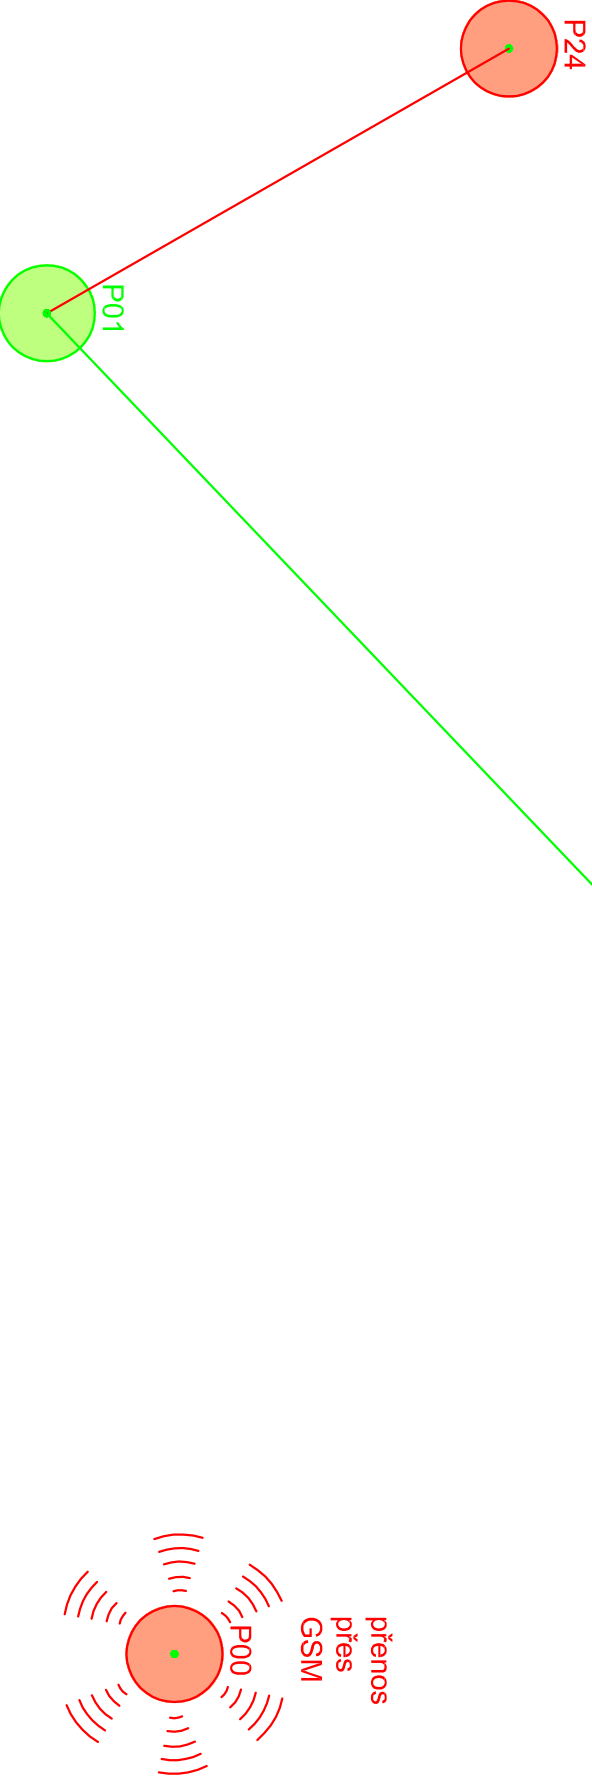

LEGENDA:
MĚŘENÍ SPOTŘEBY - viz TZ.
ROZKLDNÁ SOUSTAVA.
TYP: AC 50Hz 230V/IV-S, ČSN 33 2000-1 ed.2, čl. 312.2.4.3.
OCHRANA PŘED NEBEZPEČNÝM DOTYKEM.
ZAKLADNÍ OCHRANA (PŘED DOTYKEM ŽIVÝCH ČÁSTÍ) ČSN 33 2000-4-41 ed.2, čl. 411.2
OCHRANA PŘI PORUŠĚ (PŘED DOTYKEM NEŽIVÝCH ČÁSTÍ) ČSN 33 2000-4-41 ed.2 čl. 411.3.1.
OCHRANA PŘI PORUŠĚ (PŘED DOTYKEM ŽIVÝCH ČÁSTÍ) ČSN 33 2000-4-41 ed.2 čl. 413.3.1.
OCHRANA PŘI PORUŠĚ (PŘED DOTYKEM ŽIVÝCH ČÁSTÍ) ČSN 33 2000-4-41 ed.2 čl. 413.3.3.
DOPLNKOVÁ OCHRANA PROUDOVÝM CHRÁNIČEM: ČSN 33 2000-4-41 ed.2 čl. 413.3.3.
STUPEŇ DŮLEŽITOSTI DODÁVKY ENERGIE : 3
PŘÍKON:
Instalovaný P=2,0kW
spotřeba: běžně 1,0
spotřeba: P=2,0kW
DODÁVKA:
SPÍNACÍ NA RP OZNAČEN VYSTRÁŽENÍ TABULOU S NÁPISEM
- V NEBEZPĚČÍ VÝPNÍ -

Zdroj napájení: Ing. Janek, Ing. Janek		Číslo: 1103/05	
Výkonové: Ing. Janek, Ing. Janek		Číslo: 1103/05	
Stavba: Ing. Janek, Ing. Janek		Číslo: 1103/05	
