



VELIKOST NÁDRŽE 2,0 x 112,5 x 0,4 m, stavební objem 10 m³ , retenční objem 4,8m³


PŮDORYS

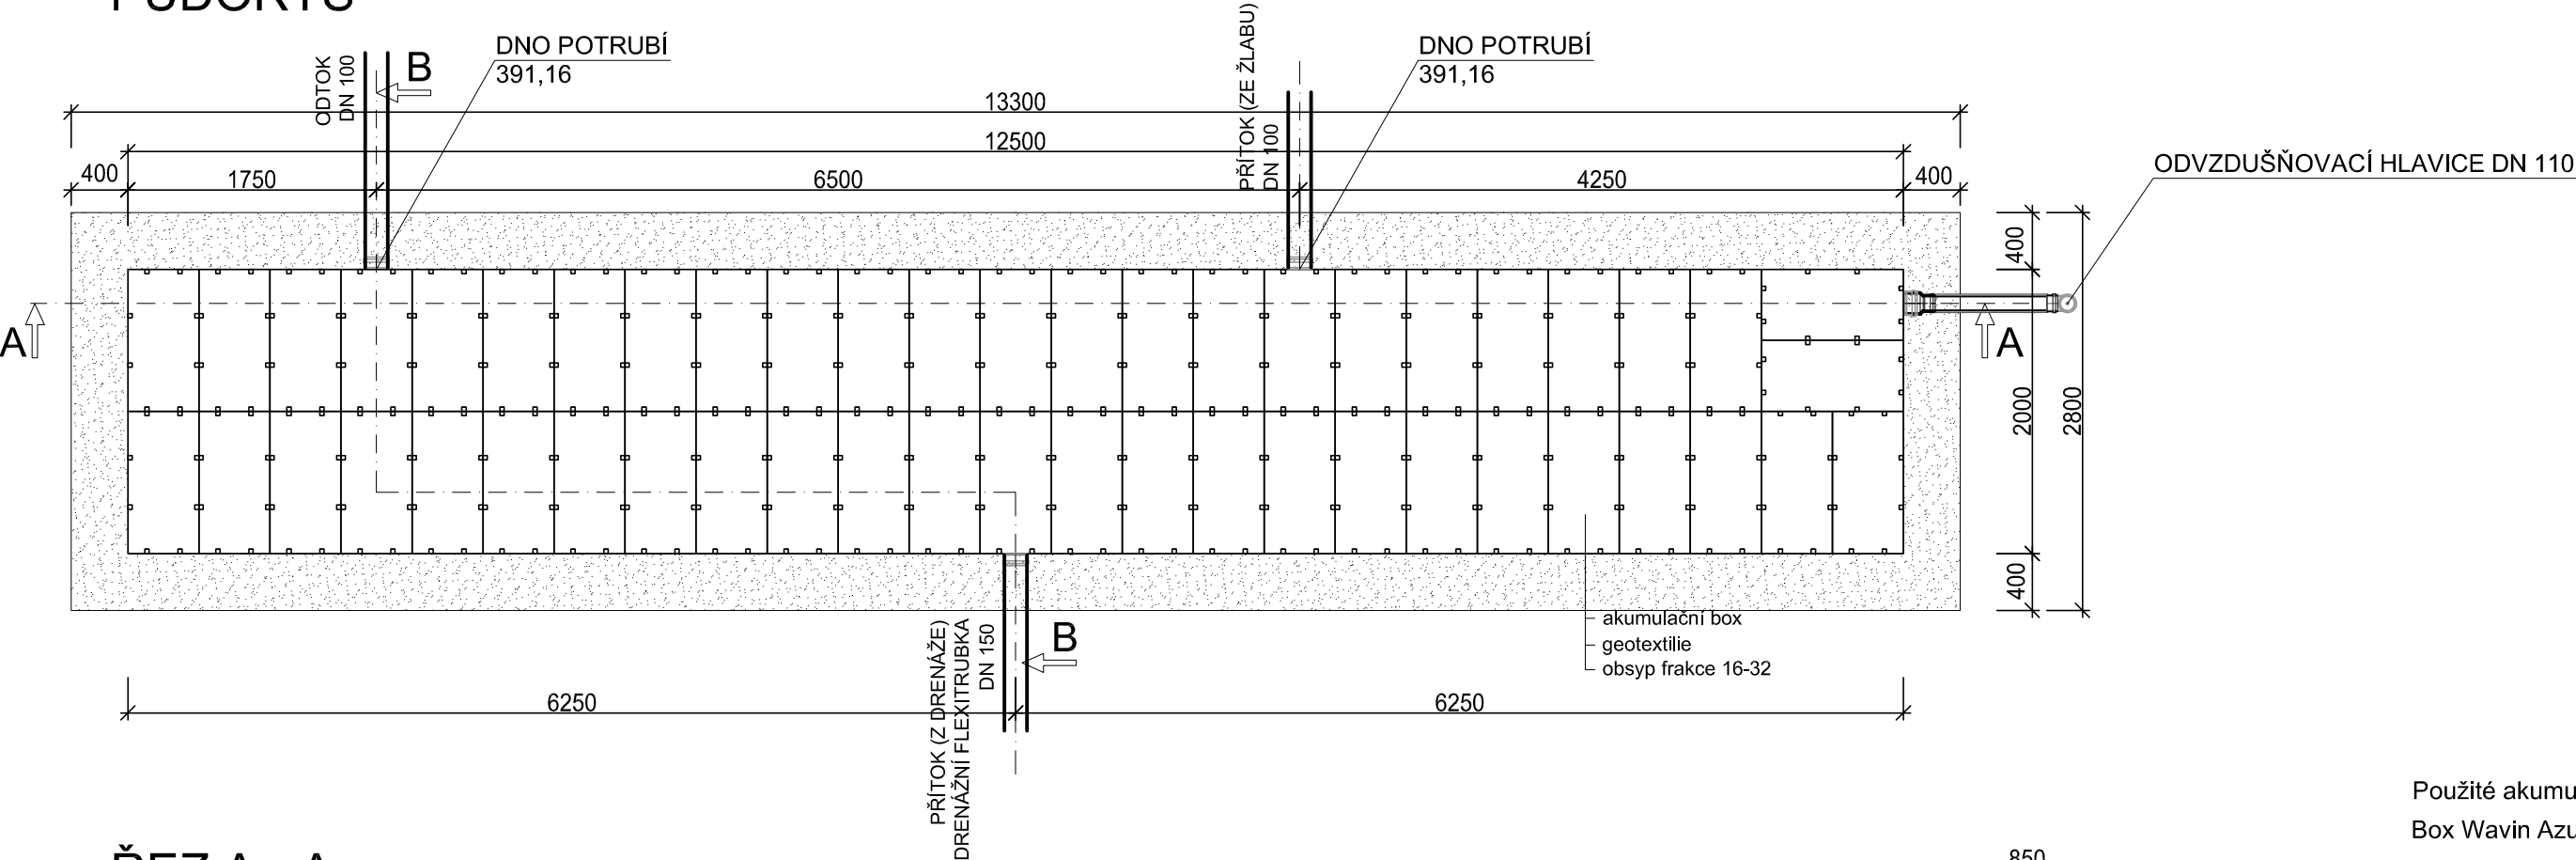


ŘEZ A - A

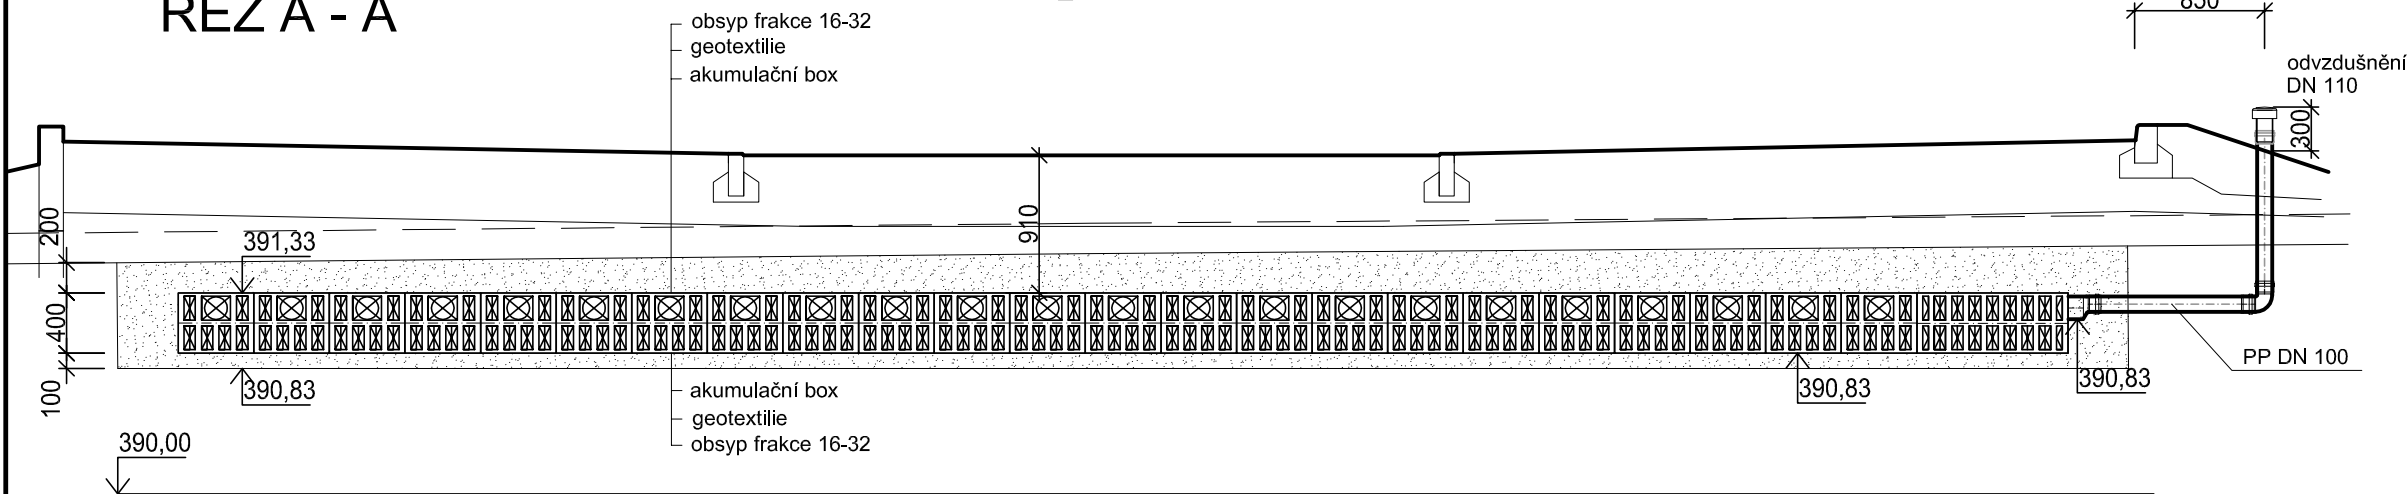


ŘEZ B - B

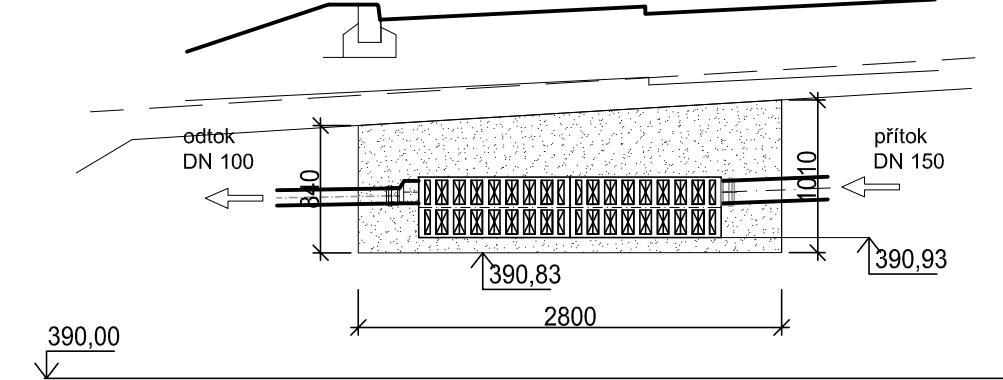

Použité akumulční boxy:
Box Wavin Azura

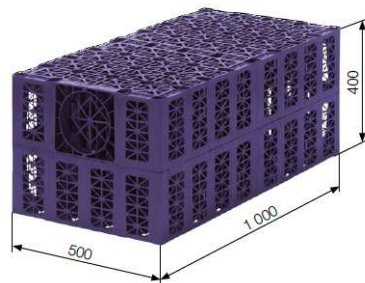

výškový systém BpV

Zodp. projektant		Projektant	Kontroloval	 <div>DELTA Třinec projekční ateliér tel. 558 987 560 www.deltatrinec.cz</div>	
Ing. FUKALA		Ing. FUKALA	ING. FUKALA		
Investor	MĚSTO TŘINEC, JABLUNKOVSKÁ 160, 739 61 TŘINEC			Formát	9A4
Místo stavby	K.Ú. OLDŘICHOVICE, č.arc. 2261/2, 2257/2, 3422/1			Datum	11/2018
Název	ROZŠÍŘENÍ HŘBITOVA OLDŘICHOVICE - PARKOVIŠTĚ SO 101 PARKOVIŠTĚ			Účel dokument.	DPS
				Měřítko	1:50
				Číslo zakázky	19/2018
			Číslo archivní	D-19-2018	
Výkres				Číslo výkresu	
SCHÉMA ULOŽENÍ VSAKOVACÍCH BOXŮ				B-19-18-101-8	