




ULOŽENÍ KABELU POD VOZOVKOU

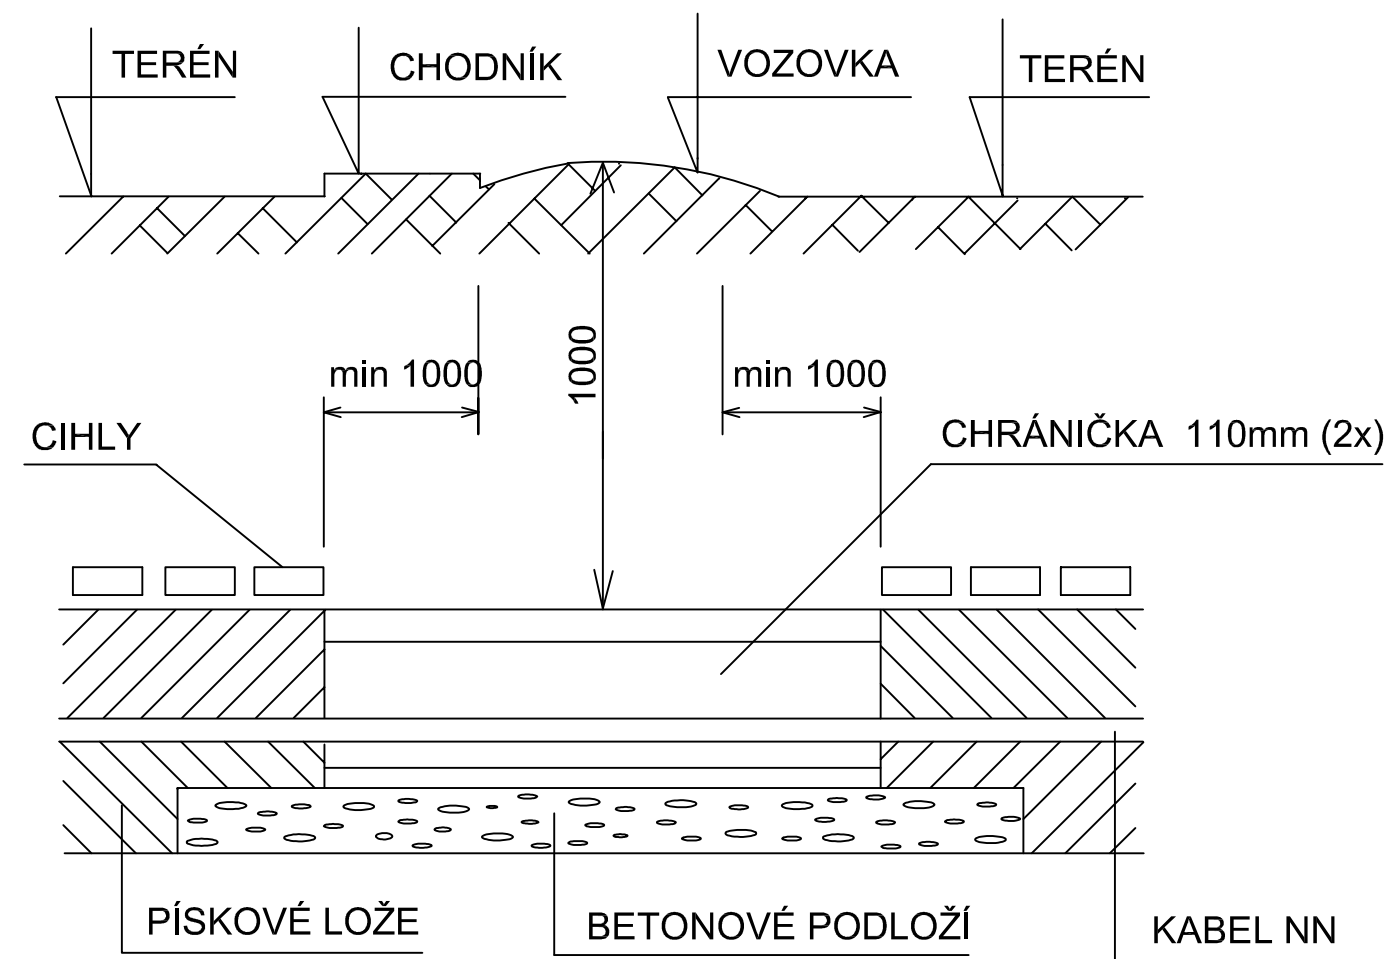

KŘÍŽENÍ VŠEOBECNĚ

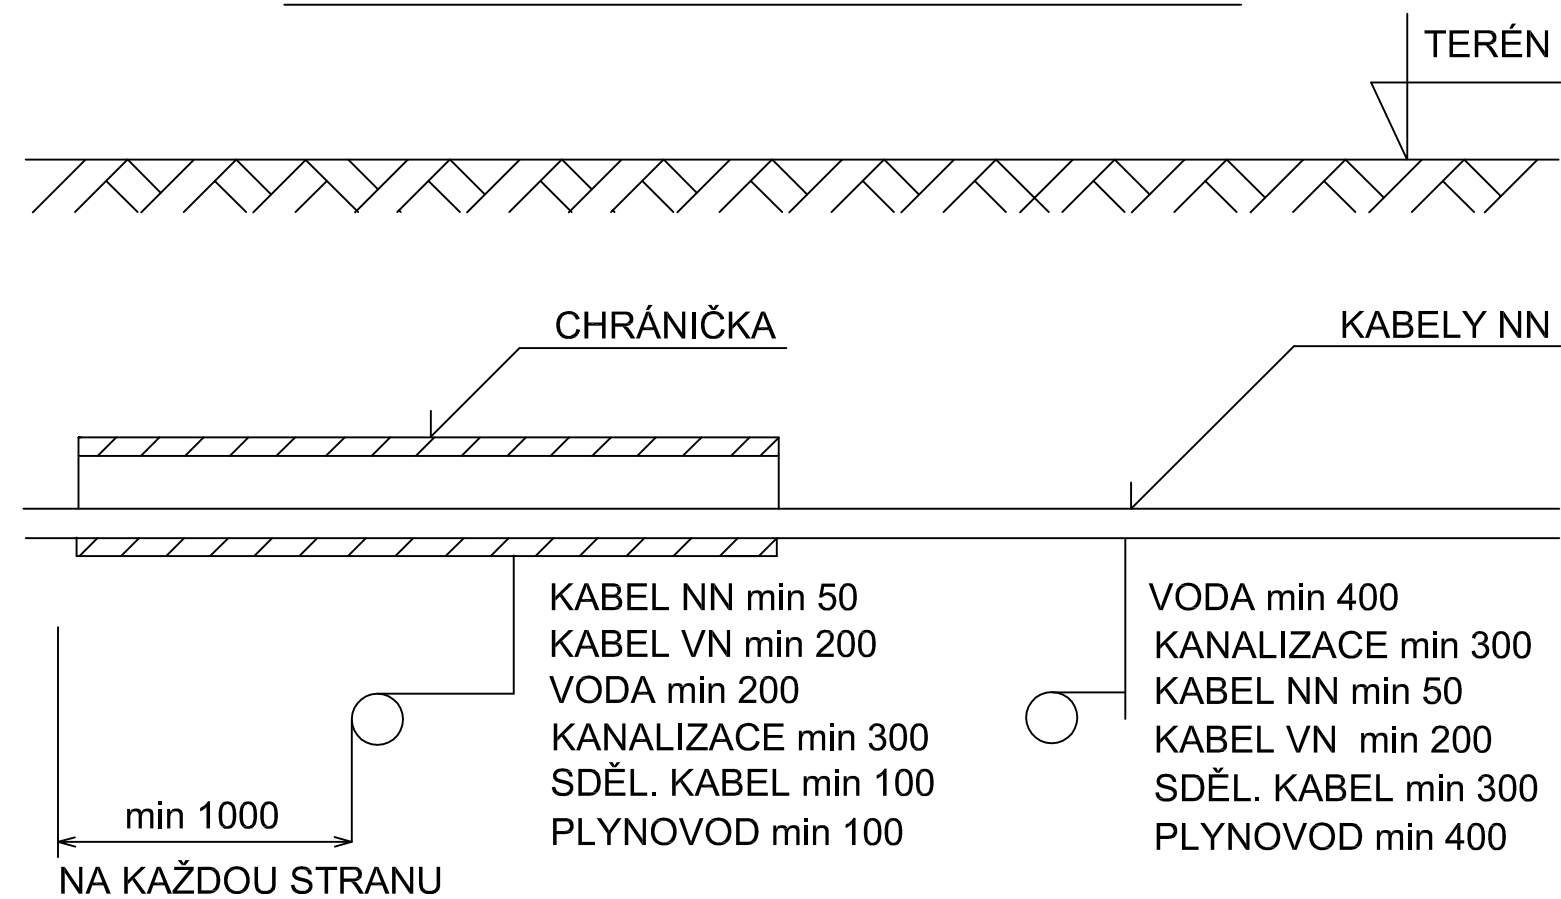

ULOŽENÍ KABELU V ZEMI

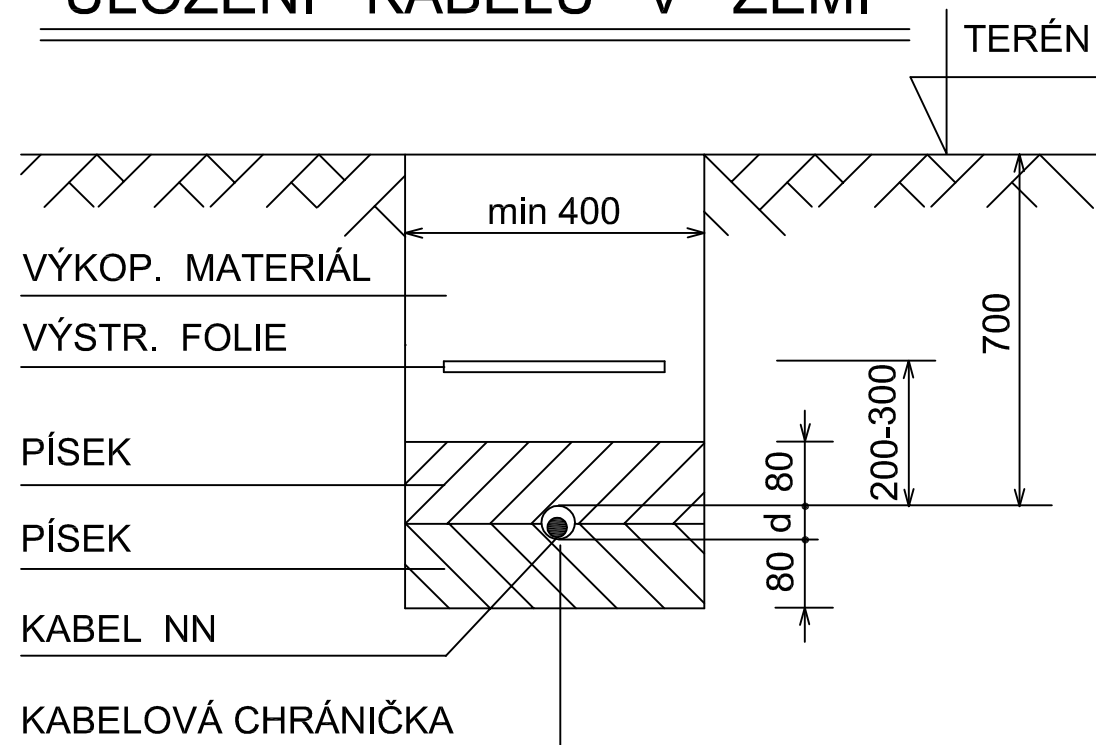

NAPĚŤOVÁ SOUSTAVA: 3 + PEN, 400/ 230V, 50 Hz, TN - C
OCHRANA PŘED NEBEZPEČNÝM DOTYKOVÝM NAPĚTÍM:
AUTOMATICKÝM ODPOJENÍM VADNÉ ČÁSTI OD ZDROJE
A IZOLACÍ ŽIVÝCH ČÁSTÍ V SÍTI TN DLE ČSN 33 2000-4-41, ed. 2

Zodp. projektant		Projektant	Kontroloval	PROJEKTOVÁNÍ EL. ZAŘÍZENÍ Ing. Tadeusz FARNIK Frýdecká 56, 737 01 Český Těšín tel.:776 046 326, tadeusz.farnik@seznam.cz	
Ing. FUKALA		Ing. FARNIK	ING. FUKALA		
Investor	MAGISTRÁT MĚSTA TŘINCE, JABLUNKOVSKÁ 160, 739 61 TŘINEC			Formát	1A4
Místo stavby	K.Ú. OLDŘICHOVICE			Datum	10/2018
Název	ROZŠÍŘENÍ HŘBITOVA OLDŘICHOVICE - PARKOVIŠTĚ SO 401 VEŘEJNÉ OSVĚTLENÍ			Účel dokument.	DPS
				Měřítko	N
				Číslo zakázky	574/2018
				Číslo archivní	D-574-2018
				Číslo výkresu	574 - 3
Výkres	ULOŽENÍ KABELU V ZEMI				