


# NAPOJENÍ VSAKOVACÍ GALERIE NA STÁVAJÍCÍ PROPUSTEK PŘEPADOVÝM POTRUBÍM

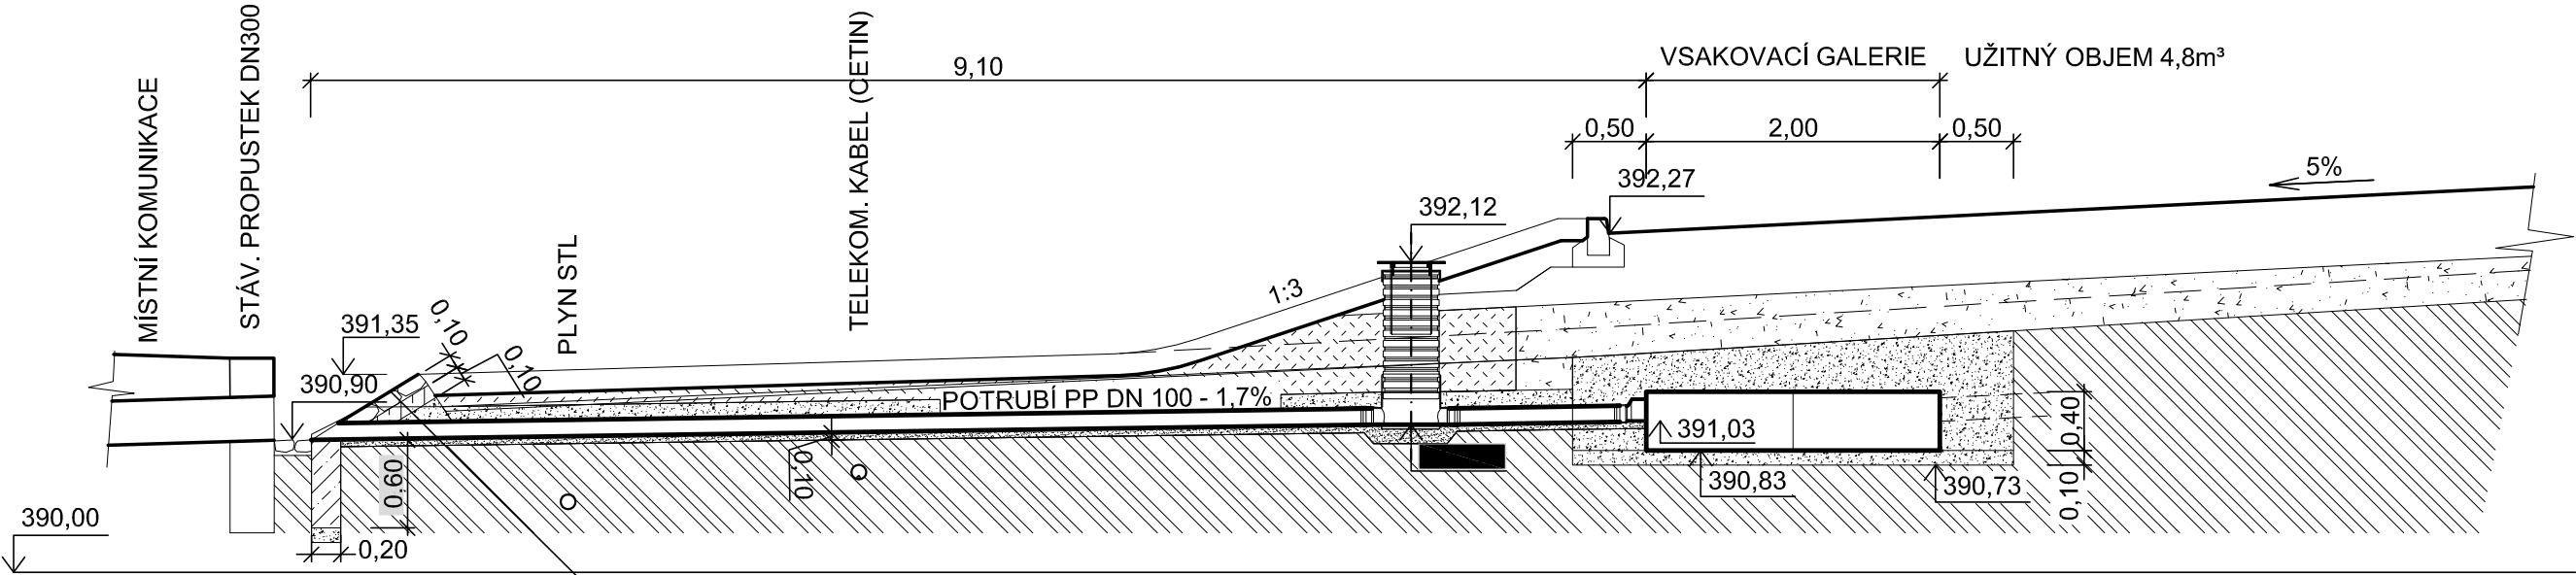


KAMENNÁ ROVNANINA Z LOMOVÉHO KAMENE  
DO BET. LOŽE TL. 10cm  
SPÁRY ZAČISTIT CEMENTOVOU MALTOU


## LEGENDA HMOT

- BETON C30/37 XC4 XF3
- STRUSKA DO NÁSYPU 0-124
- STRUSKA TŘÍDĚNÁ Ø 16-32
- PÍSEK
- VÝKOPOVÁ ZEMINA
- ROSTLÁ ZEMINA

## VZOROVÝ ŘEZ ODVODŇOVACÍM POTRUBÍM

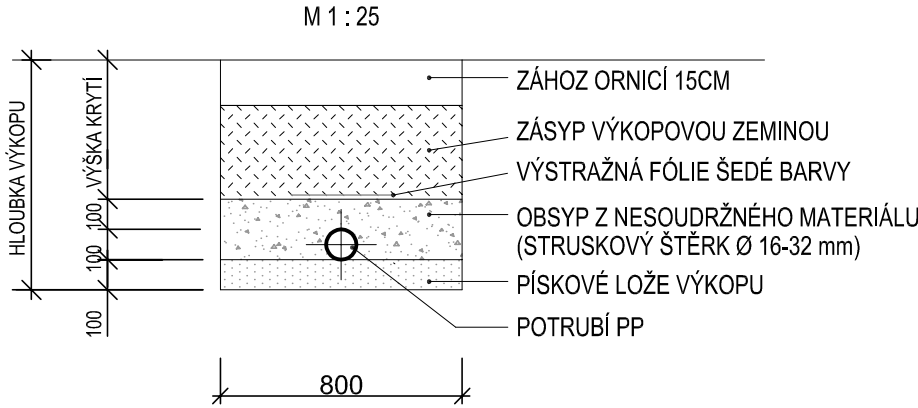

## výškový systém Bpv

Zodp. projektant		Projektant	Kontroloval	 <div>DELTA Třinec projektční ateliér tel. 558 987 560 www.deltatřinec.cz</div>	
Ing. FUKALA		Ing. FUKALA	ING. FUKALA		
Investor	MĚSTO TŘINEC, JABLUNKOVSKÁ 160, 739 61 TŘINEC			Formát	2A4
Místo stavby	K.Ú. OLDŘICHOVICE, č.arc. 2261/2, 2257/2, 3422/1			Datum	11/2018
Název	ROZŠÍŘENÍ HŘBITOVA OLDŘICHOVICE - PARKOVIŠTĚ  SO 101 PARKOVIŠTĚ			Účel dokument.	DPS
				Měřítko	1:50
				Číslo zakázky	19/2018
				Číslo archivní	D-19-2018
Výkres	PŘEPAD ZE VSAK. GALERIE - - PODÉL. ŘEZ			Číslo výkresu  B-19-18-101-7	